


KATASTRÁLNÍ ÚZEMÍ  
DRUH POVRCHU

PODÉLNÝ PROFIL

VÝŠKOVÝ SYSTÉM - Balt p. v.  
MĚRITKO DÉLEK - 1 : 500  
MĚRITKO VÝŠEK - 1 : 100

ČÍSLO PF	1	2	3	4	5	6	6a	7	7a	8	9	10	11	12	13	14	15	16	17	18	
NIVELETA	230.72	230.75	230.78	230.81	230.83	230.86	230.87	230.88	230.89	230.90	230.91	230.95	230.97	231.00	231.02	231.02	231.08	231.11	231.14	231.22	
STANIČENÍ V M	90.96	10.32	31.57	47.72	66.28	81.66	90.18	96.42	6.76	9.26	17.62	27.78	34.09	47.08	60.66	76.20	86.17	8.39	31.70	50.94	74.68
STANIČENÍ V KM	25.5					25.6								25.7					25.8		30.00
SPÁD NA DÉLKU [m]	1.48‰																				
CELKOVÁ DÉLKA [m]	556.10m																				
	980.00m																				

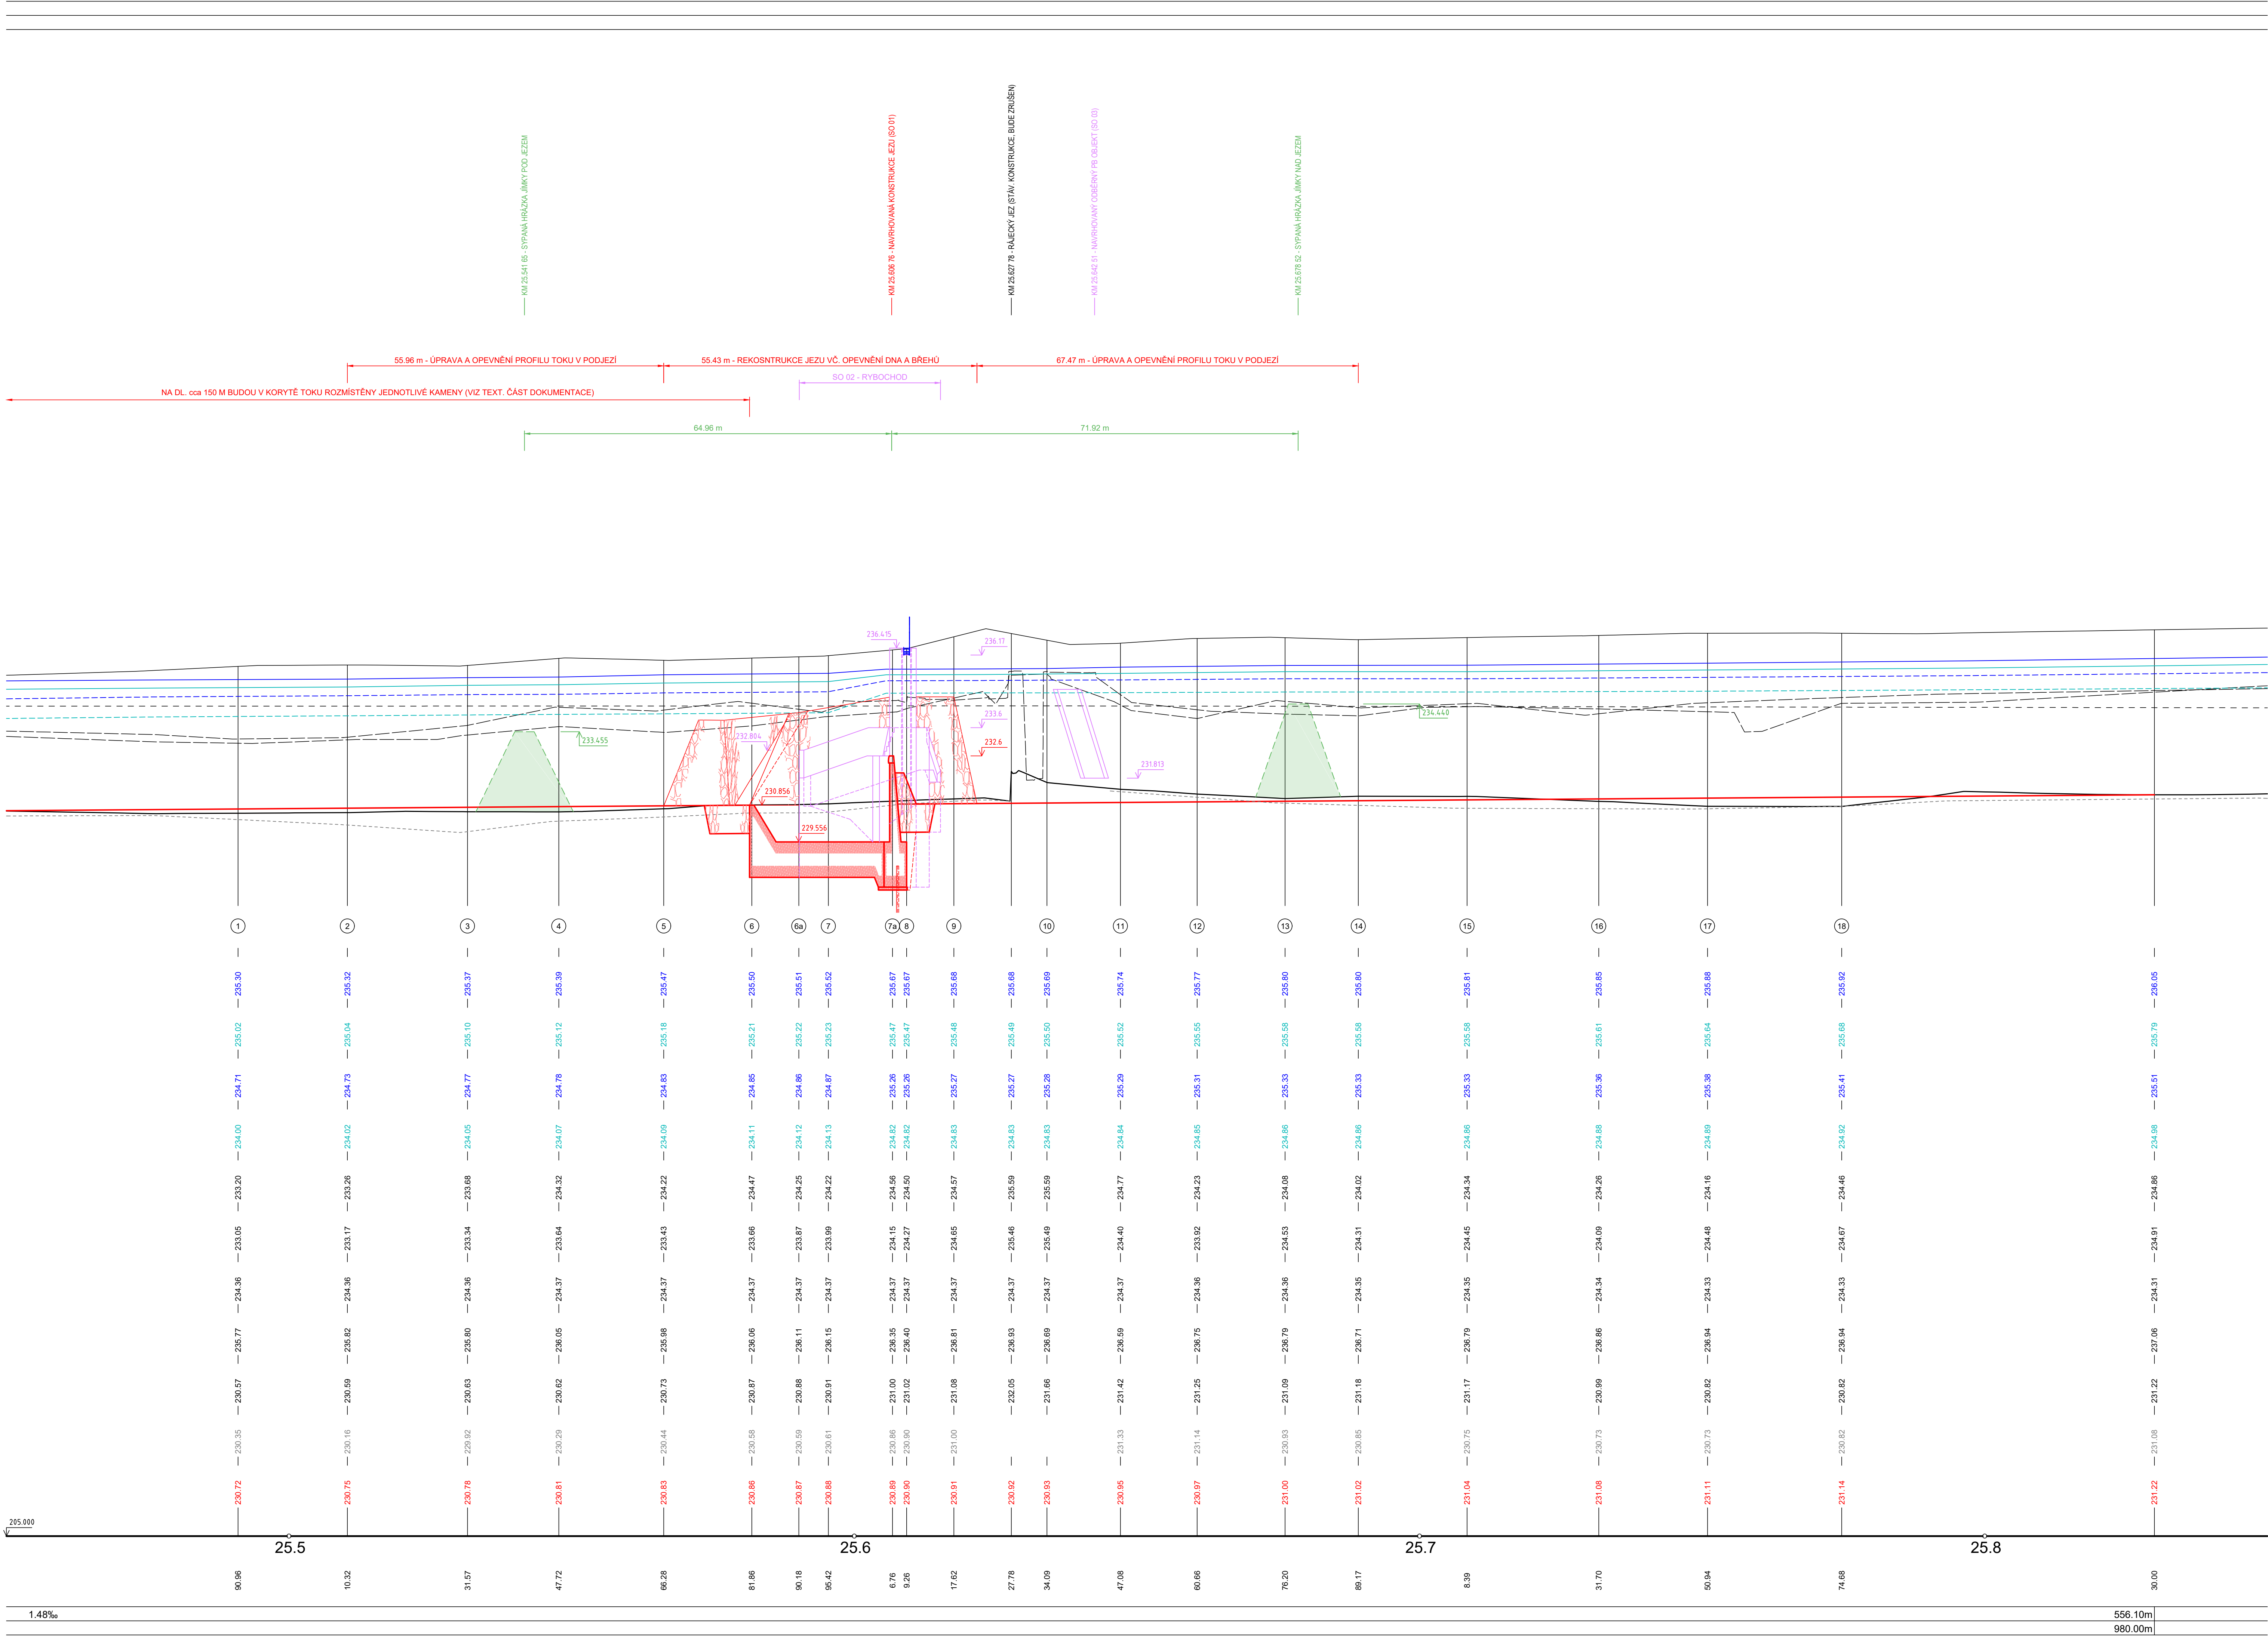

LEGENDA STAVBY :

- OBRYŠ (HRANY) PŘEDMĚTNÉHO STAVEBNÍHO OBJEKTU
- OBRYŠ (HRANY) OSTATNÍCH STAVEBNÍCH OBJEKTŮ STAVBY

REVIZE Č.	DATUM	ZMĚNA	ČÍSLO SOUPRAVY:

SOUŘADNICOVÝ SYSTÉM : JTSK  
VÝŠKOVÝ SYSTÉM : BpV  
KATASTRÁLNÍ ÚZEMÍ : RÁJ, DARKOV

LINEPLAN s.r.o.  
28. října 2663/150, 702 00, Ostrava-Moravská Ostrava  
tel.: +420 597 578 449  
fax: +420 597 579 047  
GSM: +420 603 534 547  
e-mail: marek.bohac@lineplan.cz

OBJEDNATEL	Povodí Odry, státní podnik	KONTROLOVAL	
ODPOVĚDNÝ PROJ. OBJ. PS	ING. MAREK BOHÁČ	NAVŘEL, VYPRACOVAL	ING. MAREK BOHÁČ
KRAJ : MORAVSKOSLEZSKÝ	POVĚŘENÝ OÚ : MM KARVINE	OBEC : KARVINA	
AKCE	JEZ RÁJ NA OLŠI KM 25.640 SO 01 - REKONSTRUKCE JEZU	STUPEŇ PD	DPS
		DATUM	04/2023
		ARCH. ČÍSLO	15/213 - B - 13.03
		POČ. FORMÁTŮ	11 x A4
		MĚRITKO	1 : 500/100
NÁZEV PŘÍLOHY	PODÉLNÝ PROFIL	Č. PŘÍLOHY	D.1.1.1.3