

PODÉLNÝ PROFIL
VÝŠKOVÝ SYSTÉM - Balt p. v.
MĚŘITKO DĚLEK - 1 : 1000
MĚŘITKO VÝŠEK - 1 : 100

ČÍSLO PF

MAX Q (PŮV. STAV)

MAX Q (NÁV. STAV)

LEVÝ BŘEH

PRAVÝ BŘEH


DNO V OSE

NIVELETA

SROVNÁVACÍ ROVINA
STANIČENÍ V KM

STANIČENÍ V M

SPÁD NA DÉLKU [m]
CELKOVÁ DÉLKA [m]

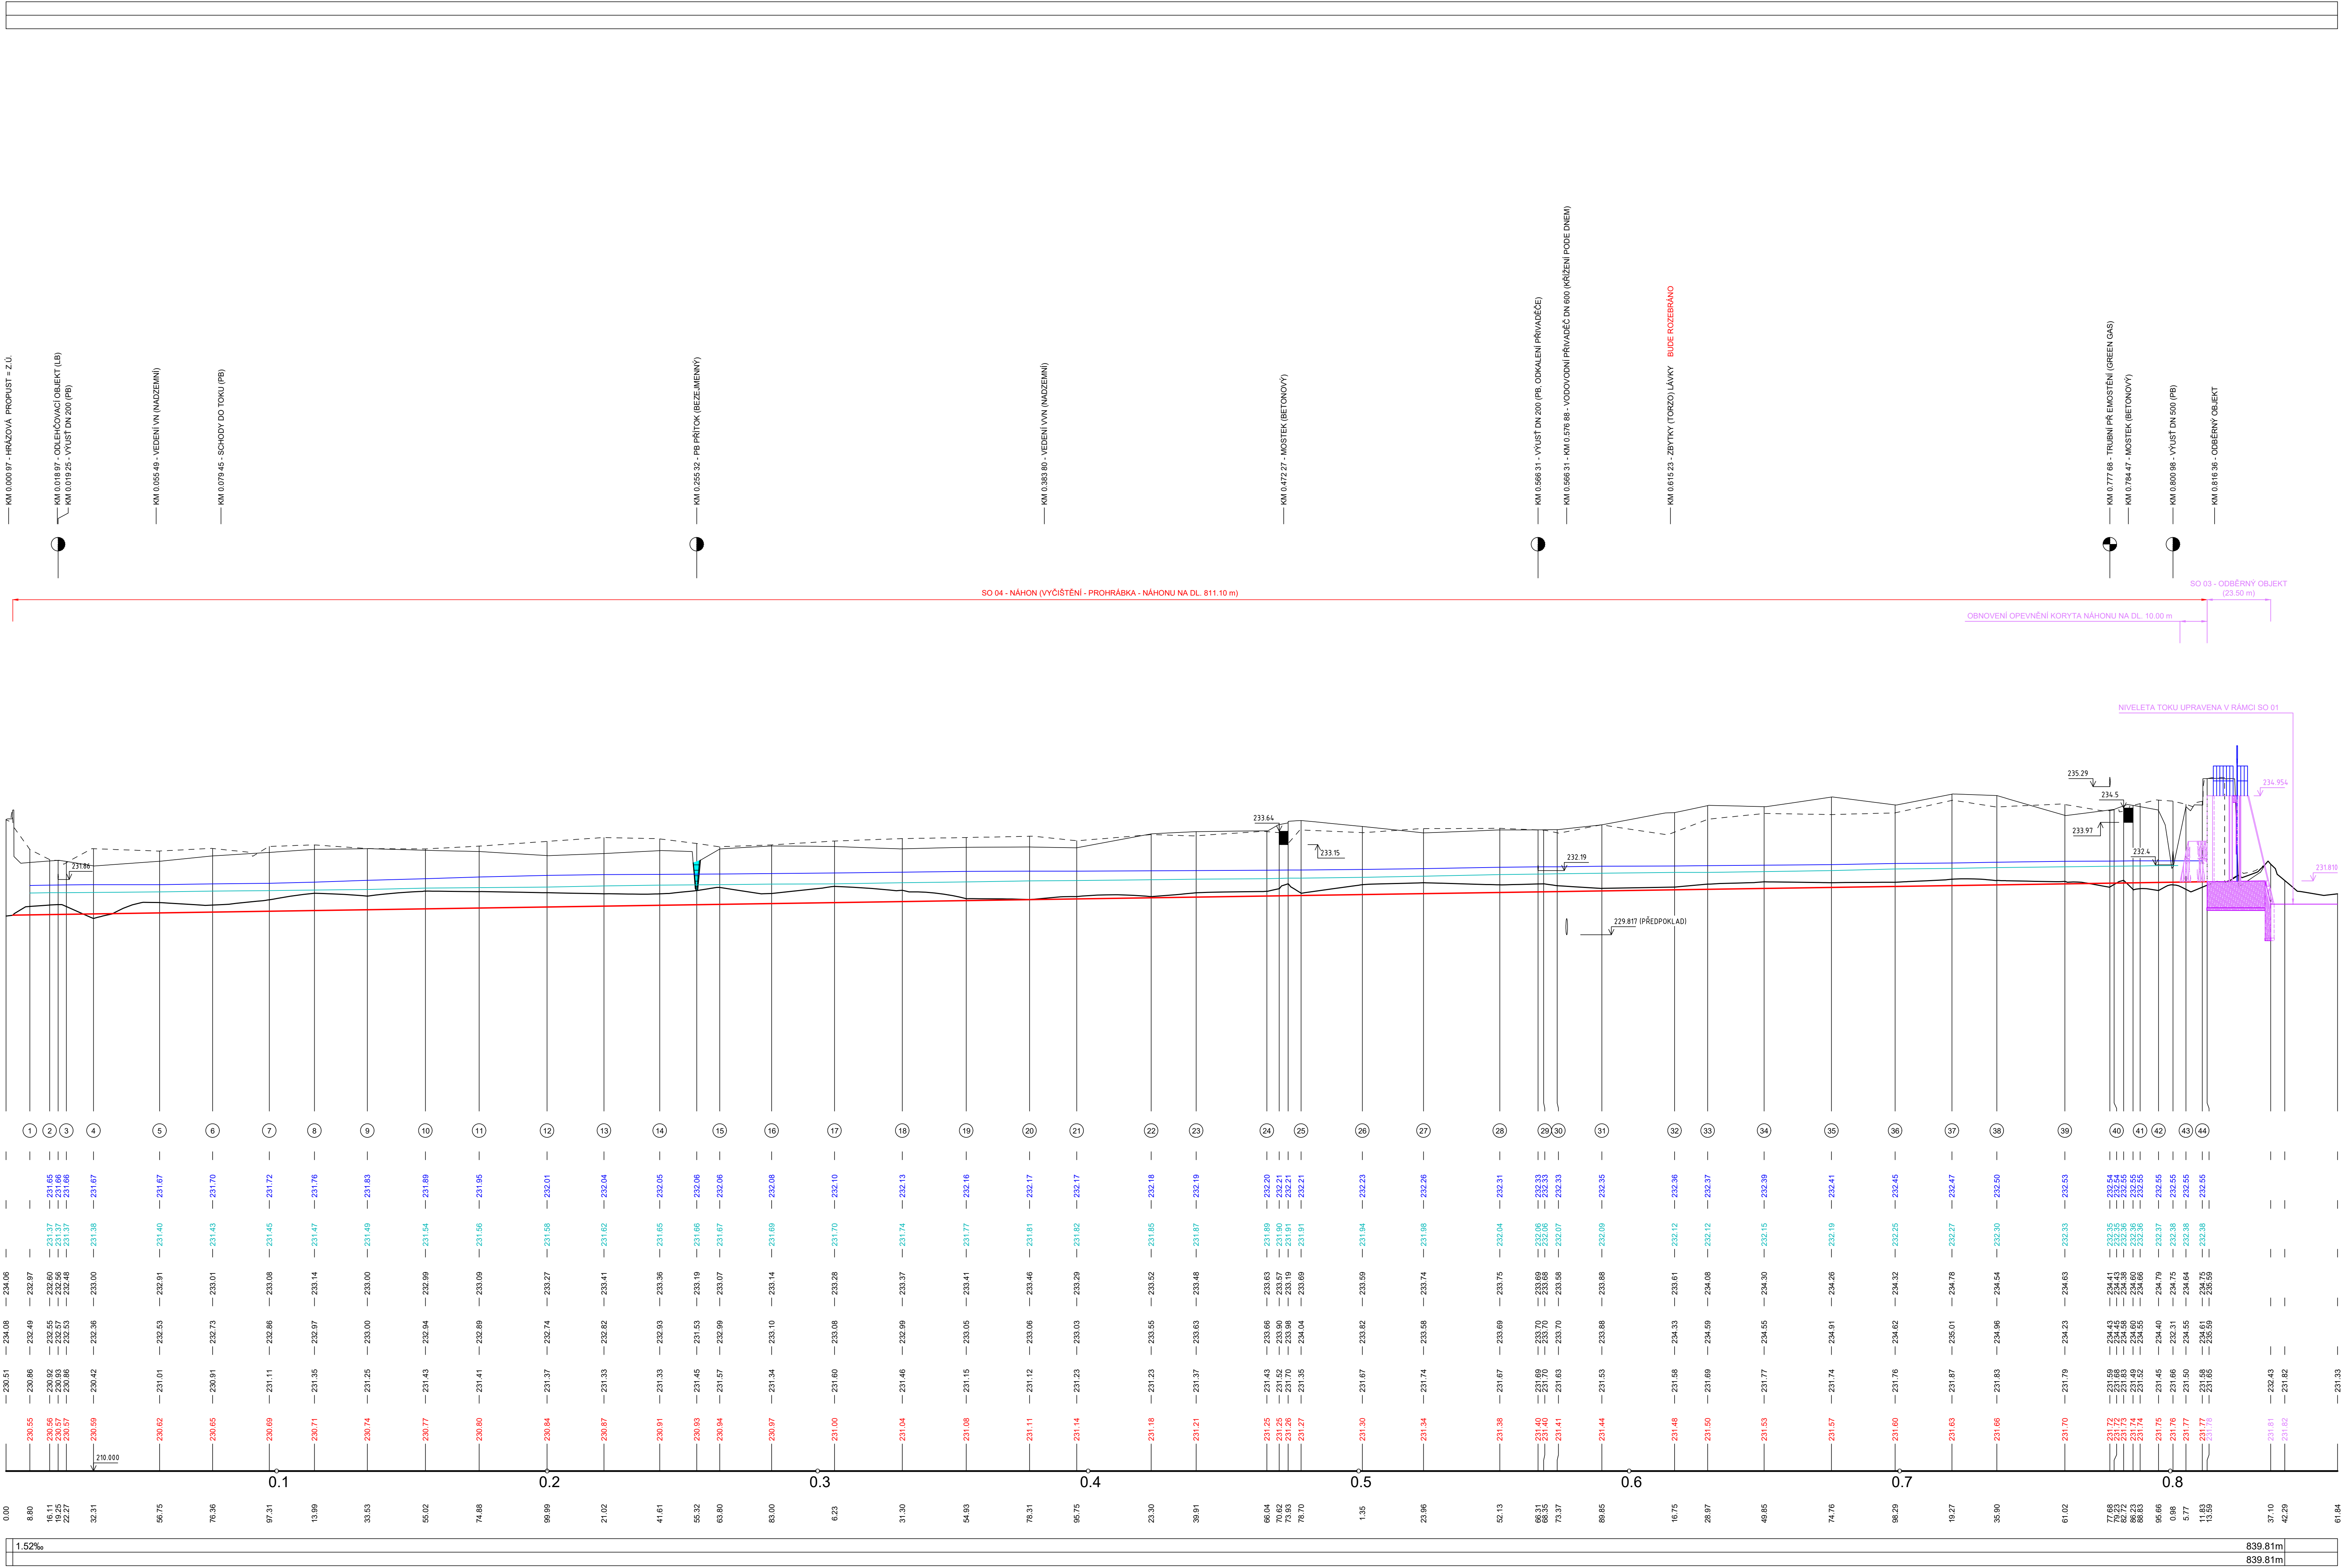

LEGENDA STAVBY :

- OBRYŠ (HRANY) PŘEDMĚTNÉHO STAVEBNÍHO OBJEKTU
OBRYŠ (HRANY) OSTATNÍCH STAVEBNÍCH OBJEKTŮ STAVBY

REVIZE Č.	DATUM	ZMĚNA	ČÍSLO SOUPRAVY:

SOUŘADNICOVÝ SYSTÉM : JTSK
VÝŠKOVÝ SYSTÉM : BpV
KATASTRÁLNÍ ÚZEMÍ : RÁJ, DARKOV

LINEPLAN s.r.o.
28. října 2663/150, 702 00, Ostrava-Moravská Ostrava
tel.: +420 597 578 449
fax: +420 597 579 047
GSM: +420 603 534 547
e-mail: marek.bohac@lineplan.cz

OBJEDNATEL	Povodí Odry, státní podnik			KONTROLOVAL
ODPOVĚDNÝ PROJ. OBJ. PS	ING. MAREK BOHÁČ	NAVRH. VYPRACOVAL	ING. MAREK BOHÁČ	DATUM
KRAJ : MORAVSKOSLEZSKÝ	POVĚŘENÝ OÚ : MM KARVÍNĚ	OBEC : KARVINA	STUPEN PD	DPS
JEZ RÁJ NA OLŠI KM 25.640 SO 04 - NÁHON				04/2023
NAZEV PRŮLOHY				ARCH. ČÍSLO
PODÉLNÝ PROFIL				152/13 - 8 - 16.04
				POČ. FORMÁTU
				11.5 x A4
				MĚŘITKO
				1 : 1 000/100
				Č. PRŮLOHY
				D.1.1.4.3