


PODÉLNÝ PROFIL - ČÁST 01  
M 1:150

KÚ Dolní Křečany

Navržený levý břeh  
Navržený pravý břeh  
Stávající levý břeh  
Stávající pravý břeh  
Niveleta dna  
Stávající dno v ose


Příčné profily  
Srovnávací rovina (Bpv)  
Staničení [km]  
Staničení [m]

Vzdálenost řezů [m]  
Sklon nivelety [%]

 


<b>HG partner s.r.o.</b> Smetanova 200, 250 82 Úvaly www.hgpartner.cz		Telefon: 246 082 015 e-mail: hgpr@hgpartner.cz		Paré č.:
Investor: Povodí Ohře, státní podnik, Bezučova 4219, 430 03 Chomutov		Počet A4:		14
Odpovědný projektant: Ing. Jaroslav Vrzák		Datum:		06/2021
Vypracoval: Ing. Oldřich Štiller		Změna:		-
Akce: Mandava Dolní Křečany - ř. km 15,5 - 17,6 - projektová dokumentace		Stupeň:		DSJ
Název části: DOKUMENTACE OBJEKTŮ		Č. zakázky:		H-20/001
Příloha: PODÉLNÝ PROFIL - ČÁST 01		Č. přílohy:		D.3.1

PODÉLNÝ PROFIL - ČÁST 02  
M 1:150  
KÚ Dolní Křečany

 

PODÉLNÝ PROFIL - ČÁST 03  
M 1:150

KÚ Dolní Křečany

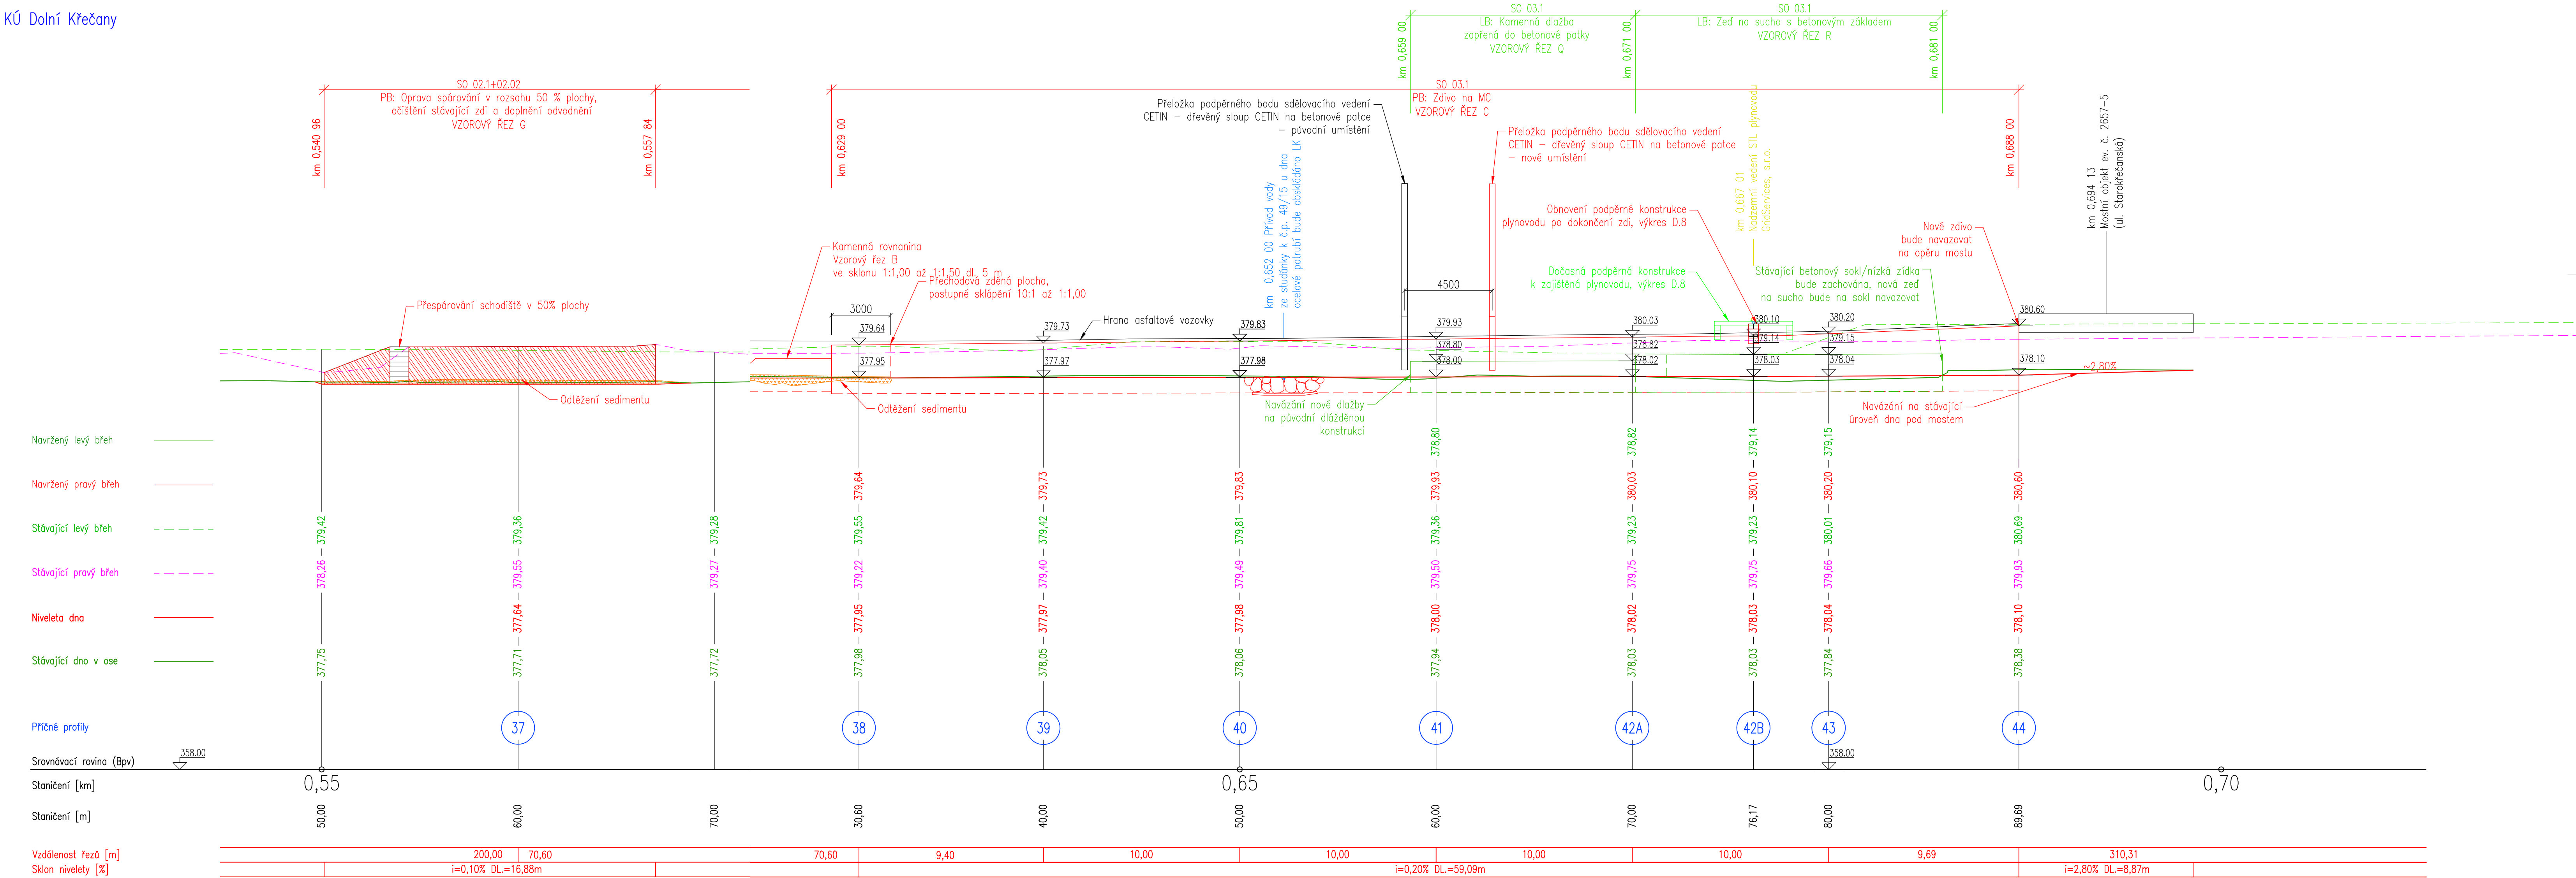

<div><div><div>HG</div><div>PARTNER</div></div><div><div>HG partner s.r.o.</div><div>Smetanova 200, 250 82 Úvaly www.hgpartner.cz</div><div>Telefon: 246 082 015 e-mail: hgp@hgpartner.cz</div></div></div>			Paré č.:	
Investor: Povodí Ohře, státní podnik, Bezručova 4219, 430 03 Chomutov			Počet A4:	10
Odpovědný projektant: Ing. Jaroslav Vrzák			Datum:	06/2021
Vypracoval: Ing. Oldřich Štiller			Změna:	-
Akce: Mandava Dolní Křečany - ř. km 15,5 - 17,6 - projektová dokumentace			Stupeň:	DSJ
			Č. zakázky:	H-20/001
Název části: DOKUMENTACE OBJEKTŮ			Část:	D
Příloha: PODÉLNÝ PROFIL - ČÁST 03			Měřítko: 1:150	Č. přílohy: D.3.3



## KÚ Dolní Křečany



PODÉLNÝ PROFIL - ČÁST 05  
M 1:150

KÚ Dolní Křečany

- Navržený levý břeh
- Navržený pravý břeh
- Stávající levý břeh
- Stávající pravý břeh
- Niveleta dna
- Stávající dna v ose

Příčné profily


Srovnávací rovina (Bpv)

Staničení [km]

Staničení [m]

Vzdálenost řezů [m]

Sklon nivelety [‰]

 

<div><div>HG</div><div>PARTNER</div></div> <div><div>HG partner s.r.o.</div><div>Smetanova 200, 250 82 Úvaly</div><div>www.hgpartner.cz</div></div> <div><div>Telefon: 246 682 015</div><div>e-mail: hgpartner.cz</div></div>		Paré č.:	
Investor: Povodí Ohře, státní podnik, Bezručova 4219, 430 03 Chomutov		Počet A4:	14
Odpovědný projektant: Ing. Jaroslav Vrzák		Datum:	06/2021
Vypracoval: Ing. Oldřich Stiller		Změna:	-
Akce: Mandava Dolní Křečany - ř. km 15,5 - 17,6 - projektová dokumentace		Stupeň:	DSJ
Název části: DOKUMENTACE OBJEKTŮ		Část:	D
Příloha: PODÉLNÝ PROFIL - ČÁST 05		Měřítko: 1:150	Č. přílohy: D.3.5



KÚ Dolní Křečany



 <b>HG partner s.r.o.</b> Smetanova 200, 250 82 Úvaly <a href="http://www.hgpartner.cz">www.hgpartner.cz</a> Telefon: 246 082 015 e-mail: <a href="mailto:hg@hgpartner.cz">hg@hgpartner.cz</a>		Paré č.:
Investor: Povodi Ohře, státní podnik, Bezručova 4219, 030 03 Chomutov		Počet A4: 14
Odpovědný projektant:	Ing. Jaroslav Vrzák	Datum: 06/2021
Vypracoval:	Ing. Ondřej Stiller	Změna: -
Akce:	Mandava Dolní Křečany - f. km 15,5 - 17,6 - projektová dokumentace	Stupeň: DSJ
		Č. zakázky: H-20014
Název části:	DOKUMENTACE OBJEKTŮ	Část: D
Příloha:	PODÉLNÝ PROFIL - ČÁST 06	Měřítko: 1:150 Č. přílohy: D.3.6

PODÉLNÝ PROFIL - ČÁST 07  
M 1:150

KÚ Dolní Křečany

- Navržený levý břeh
- Navržený pravý břeh
- Stávající levý břeh
- Stávající pravý břeh
- Niveleta dna
- Stávající dna v ose

Příčné profily


Srovnávací rovina (Bpv)

Staničení [km]

Staničení [m]

Vzdálenost Režů [m]


Sklon nivelety [%]

 

<div><div><div><div></div></div><div><div>HG</div><div>PARTNER</div></div></div><div><div><div>HG partner s.r.o.</div><div>Smetanova 200, 250 82 Úvaly</div><div>www.hgpartner.cz</div></div><div><div>Telefon: 246 682 015</div><div>e-mail: hgp@hgpartner.cz</div></div></div></div>		Paré č.:	
Investor: Povodí Ohře, státní podnik, Bezručova 4219, 430 03 Chomutov		Počet A4:	14
Odpovědný projektant: Ing. Jaroslav Vrzák		Datum:	06/2021
Vypracoval: Ing. Oldřich Stiller		Změna:	-
Akce: Mandava Dolní Křečany - ř. km 15,5 - 17,6 - projektová dokumentace		Stupeň:	DSJ
Název části: DOKUMENTACE OBJEKTŮ		Část:	D
Příloha: PODÉLNÝ PROFIL - ČÁST 07		Měřítko: 1:150	Č. přílohy: D.3.7

M 1:150

KÚ Dolní Křečany

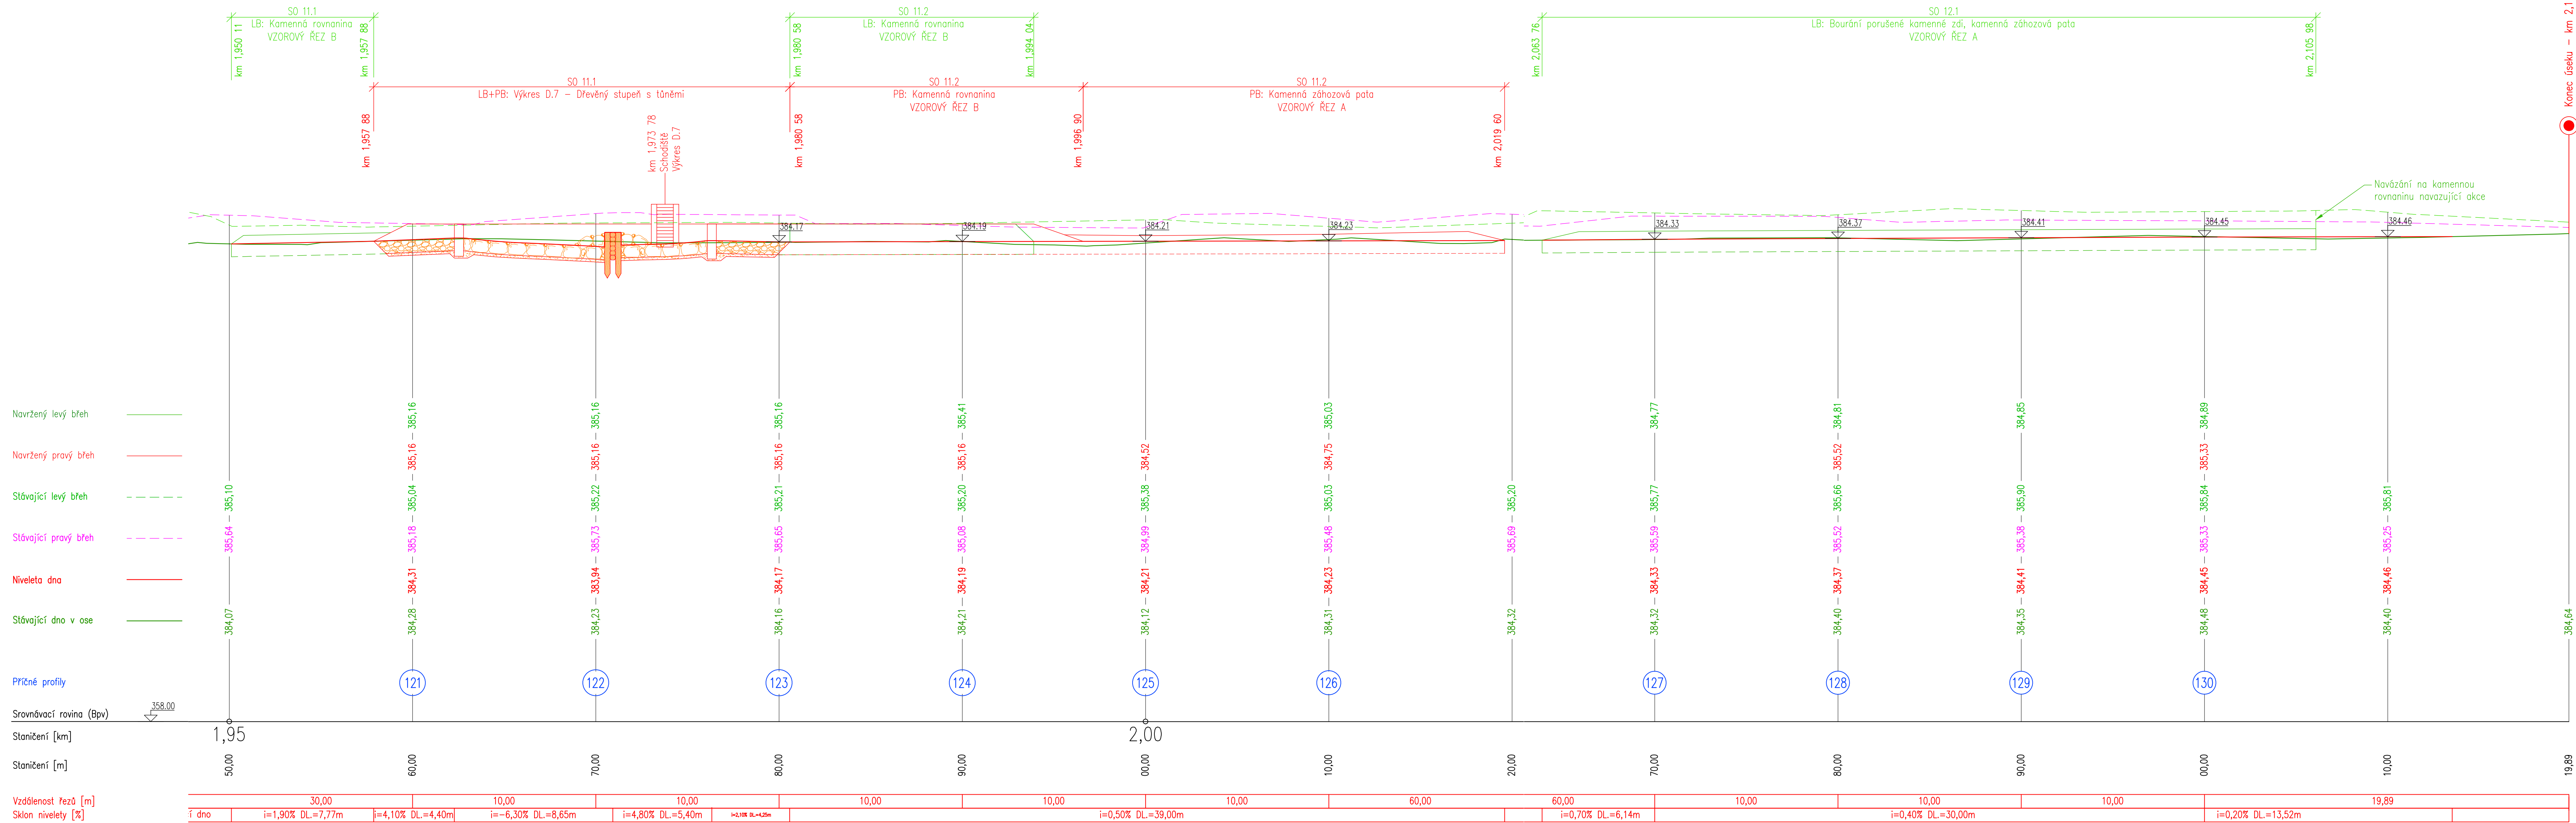

 <b>HG partner s.r.o.</b> Smetanova 200, 250 02 Úvaly <a href="http://www.hgpartner.cz">www.hgpartner.cz</a> Telefon: 246 082 015 e-mail: <a href="mailto:hgp@hgpartner.cz">hgp@hgpartner.cz</a>		Paré č.:
Investor: Povodí Ohře, státní podnik, Bezručova 4219, 430 03 Chomutov		Počet A4: 14
Odpovědný projektant:	Ing. Jaroslav Vízák	Datum: 06/2021
Vypracoval:	Ing. Oldřich Stiller	Změna: -
Akte:	Mandava Dolní Křečany - f. km 15,5 - 17,6 - projektová dokumentace	Stupeň: DSJ
		Č. zakázky: H-20/001
Název části:	DOKUMENTACE OBJEKTŮ	Část: D
Příloha:	PODÉLNÝ PROFIL - ČÁST 08	Měřítko: 1:150 Č. přílohy: D.3.8