
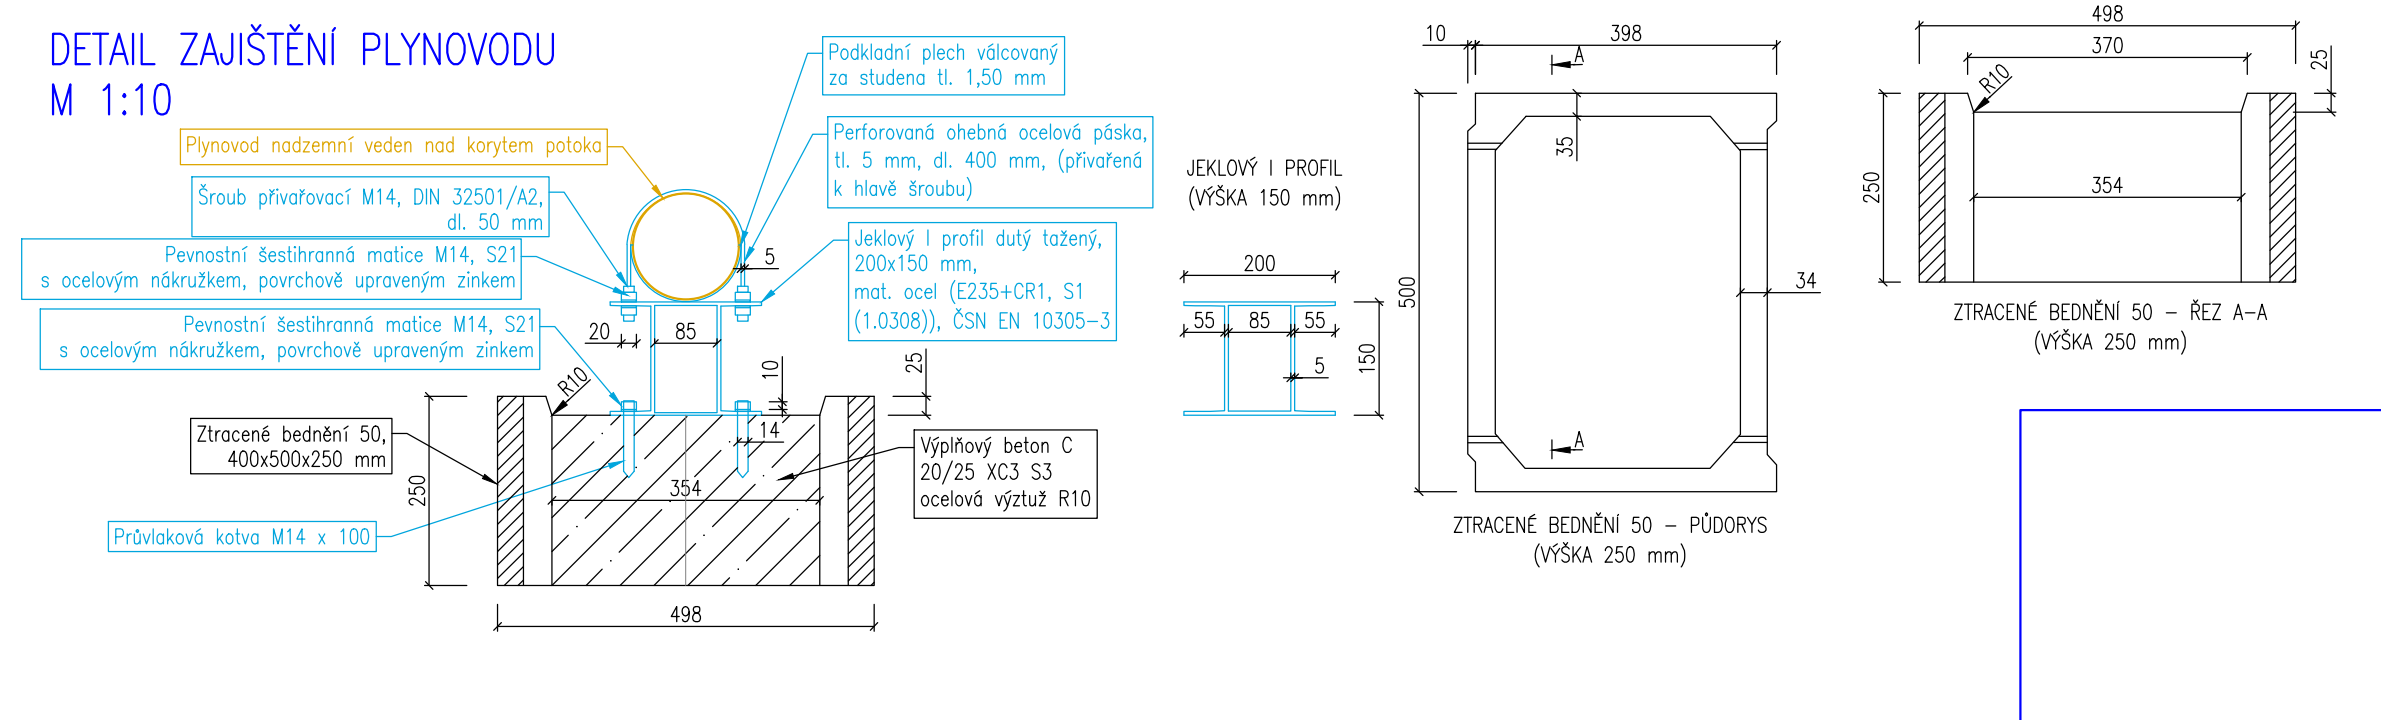
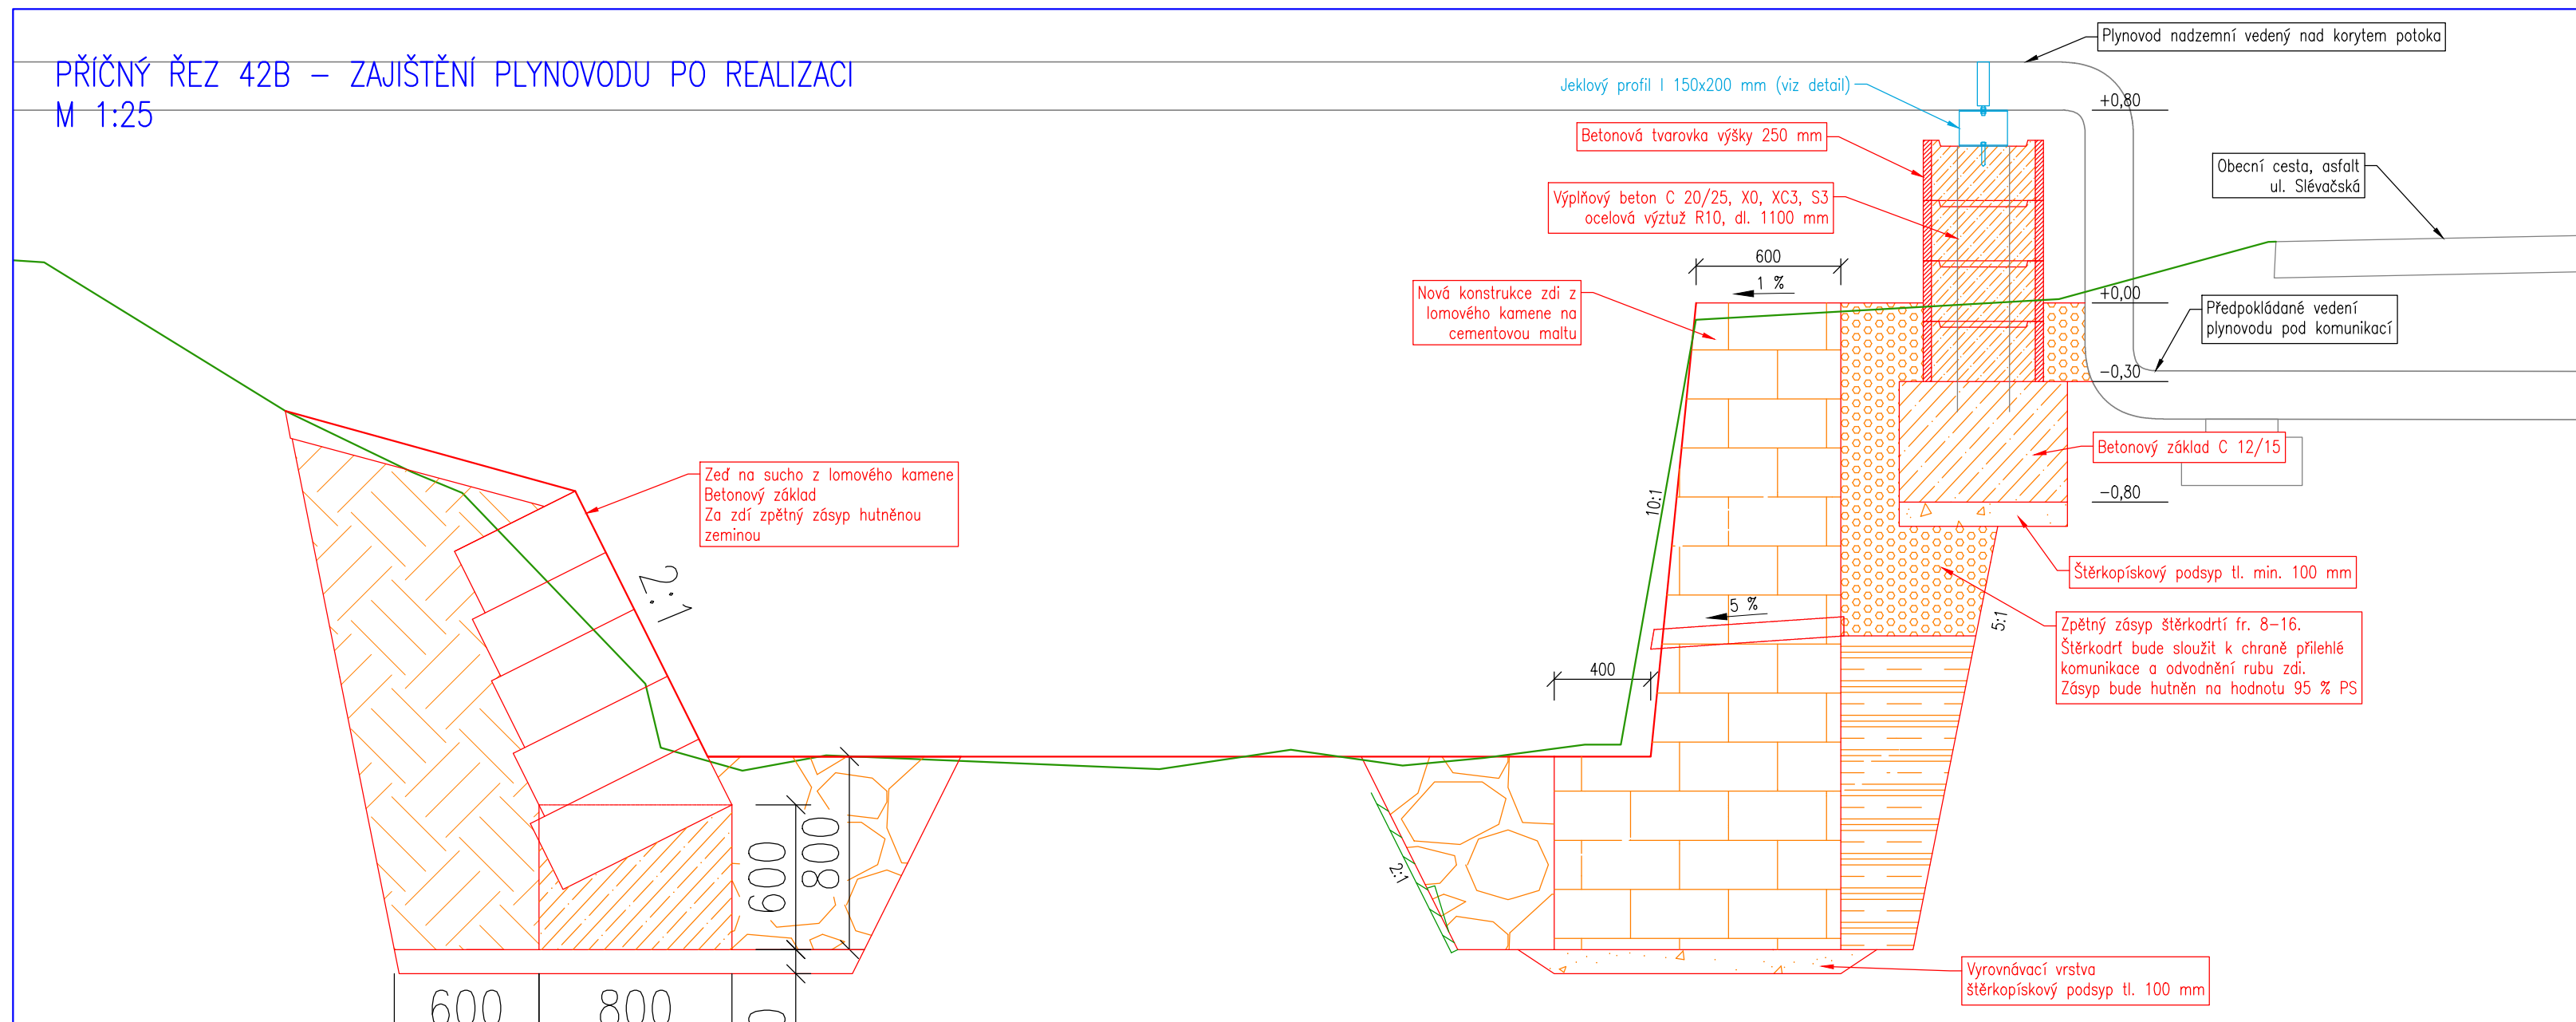
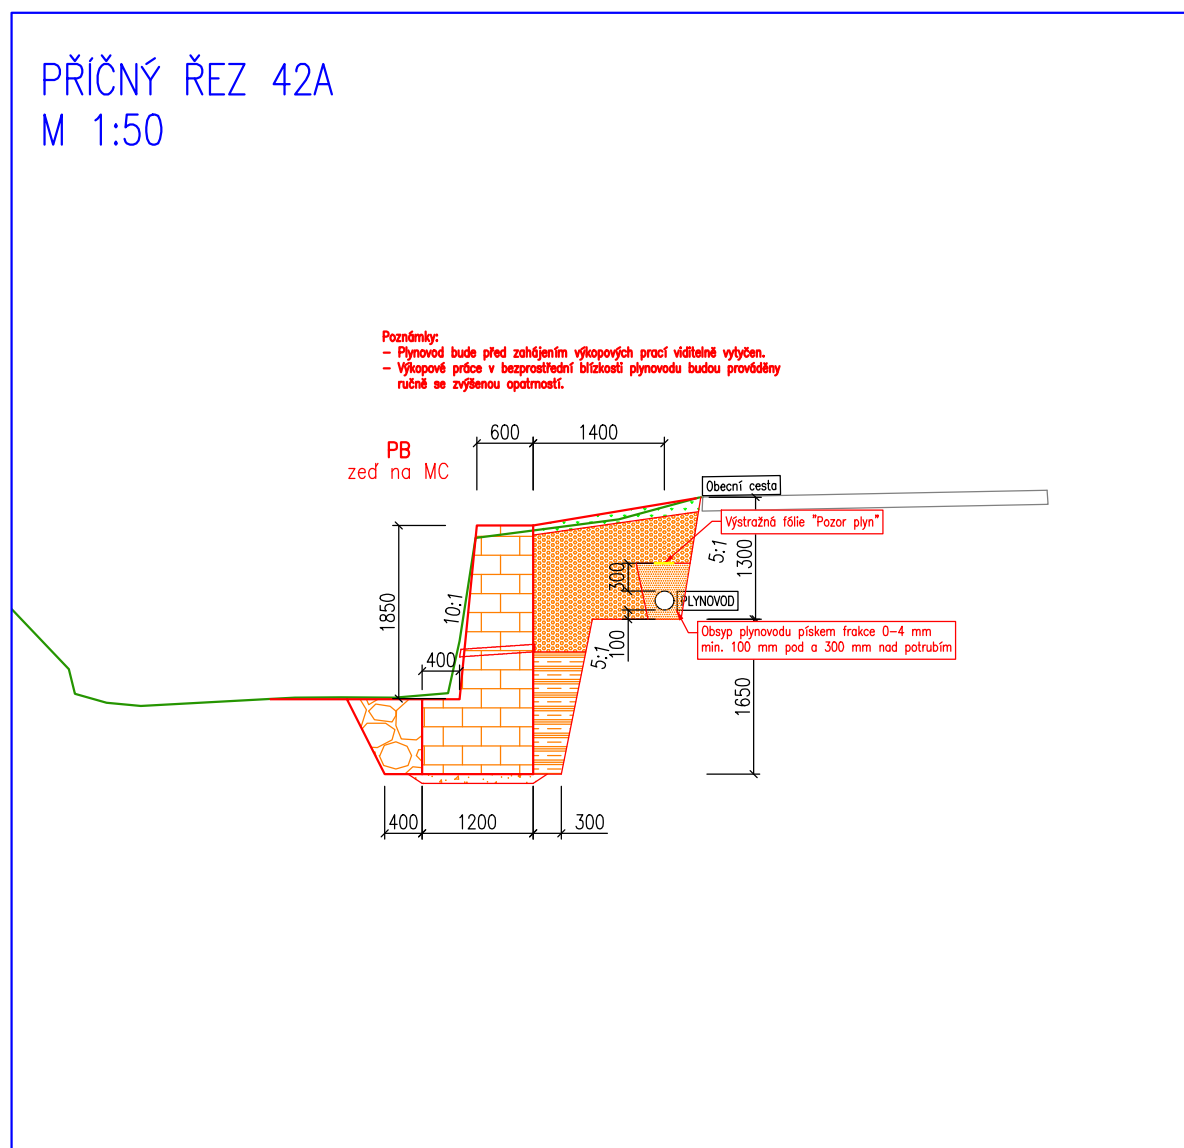
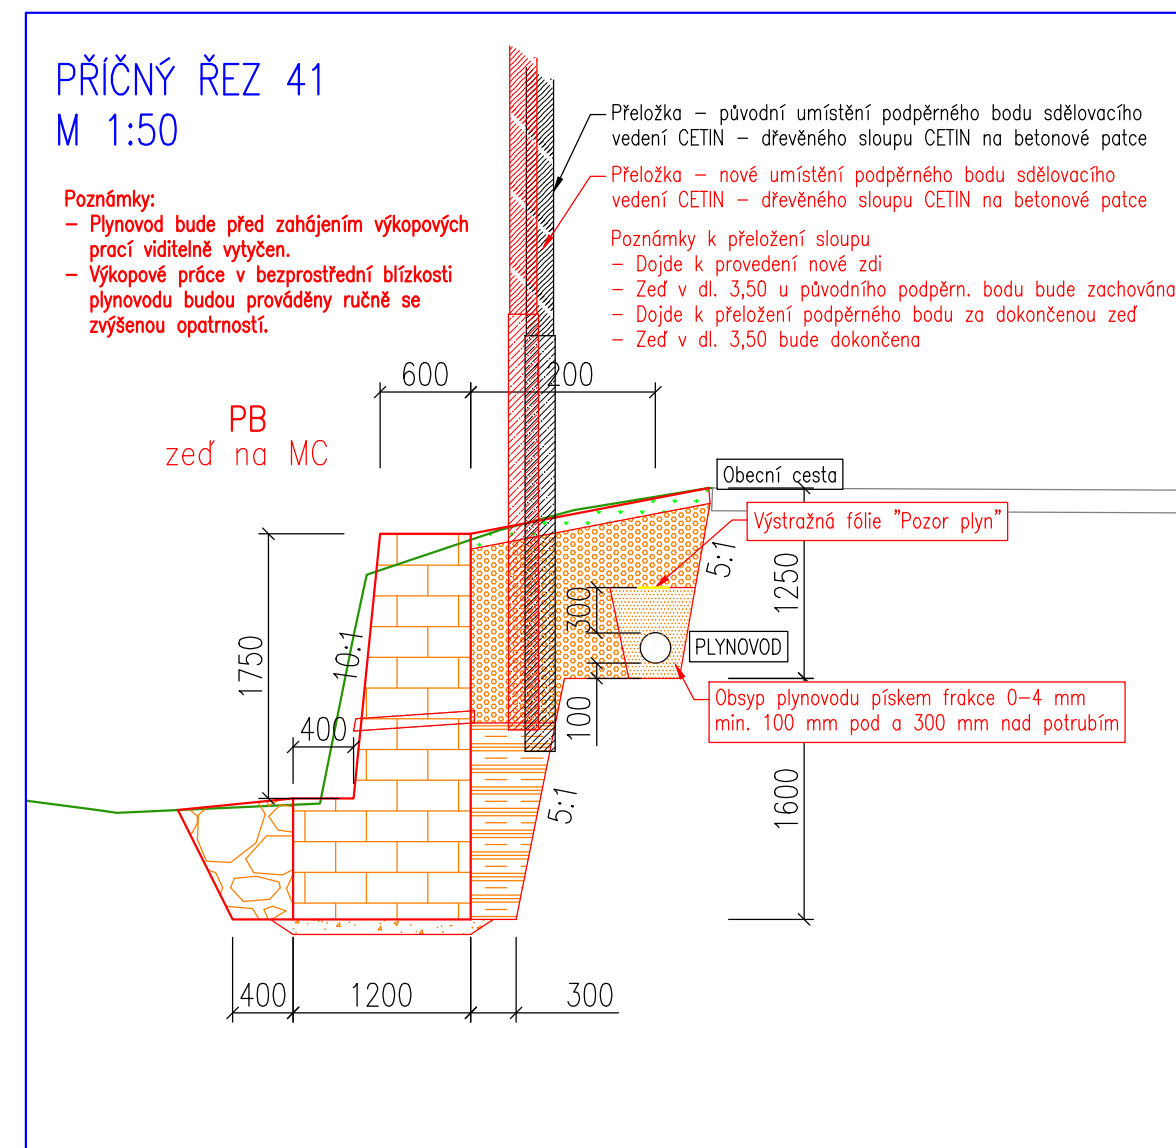
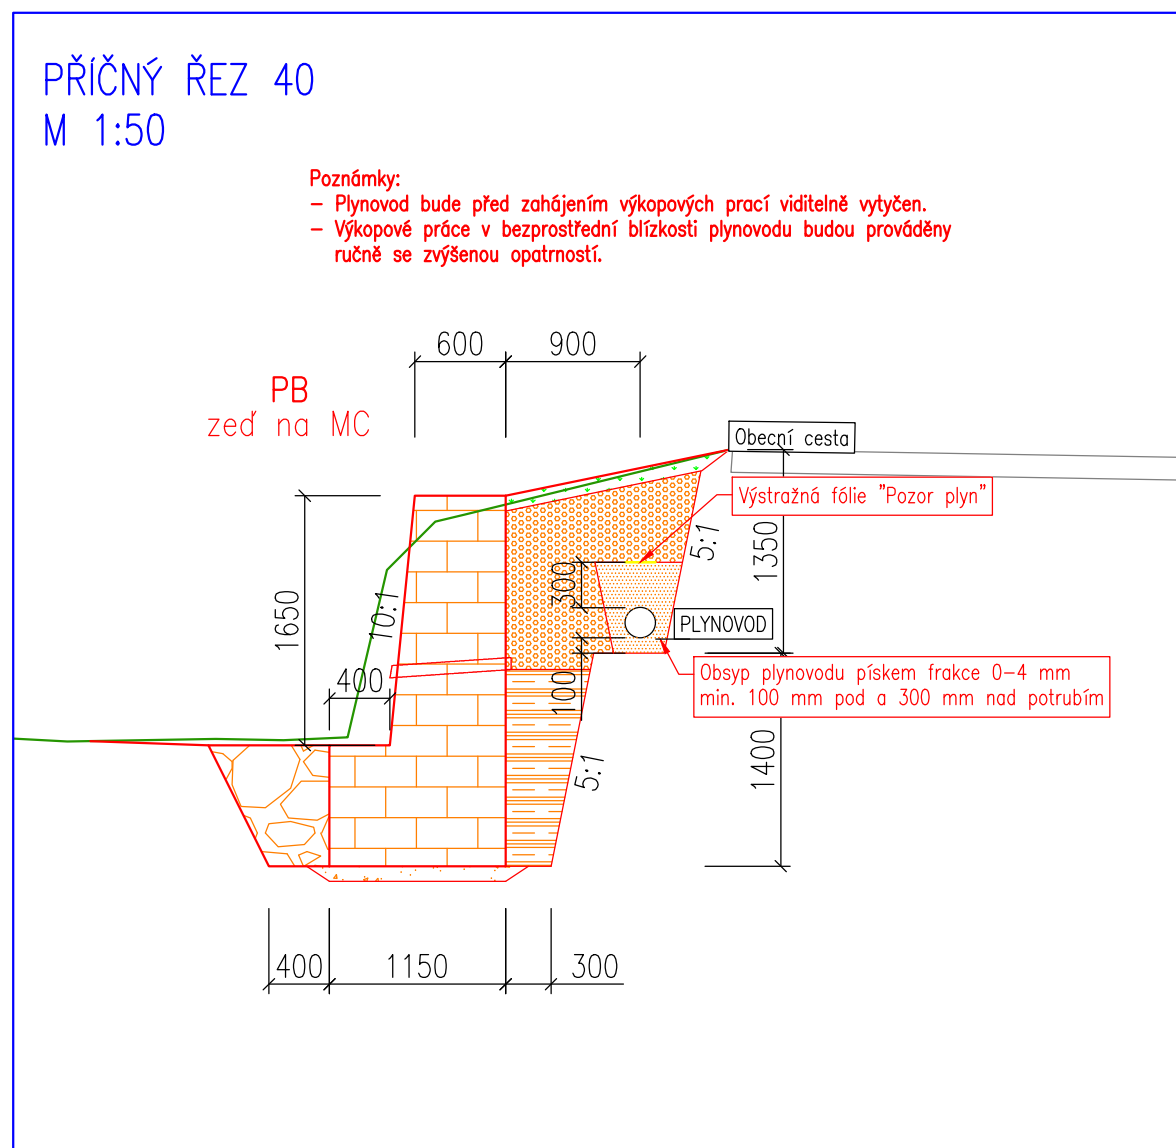
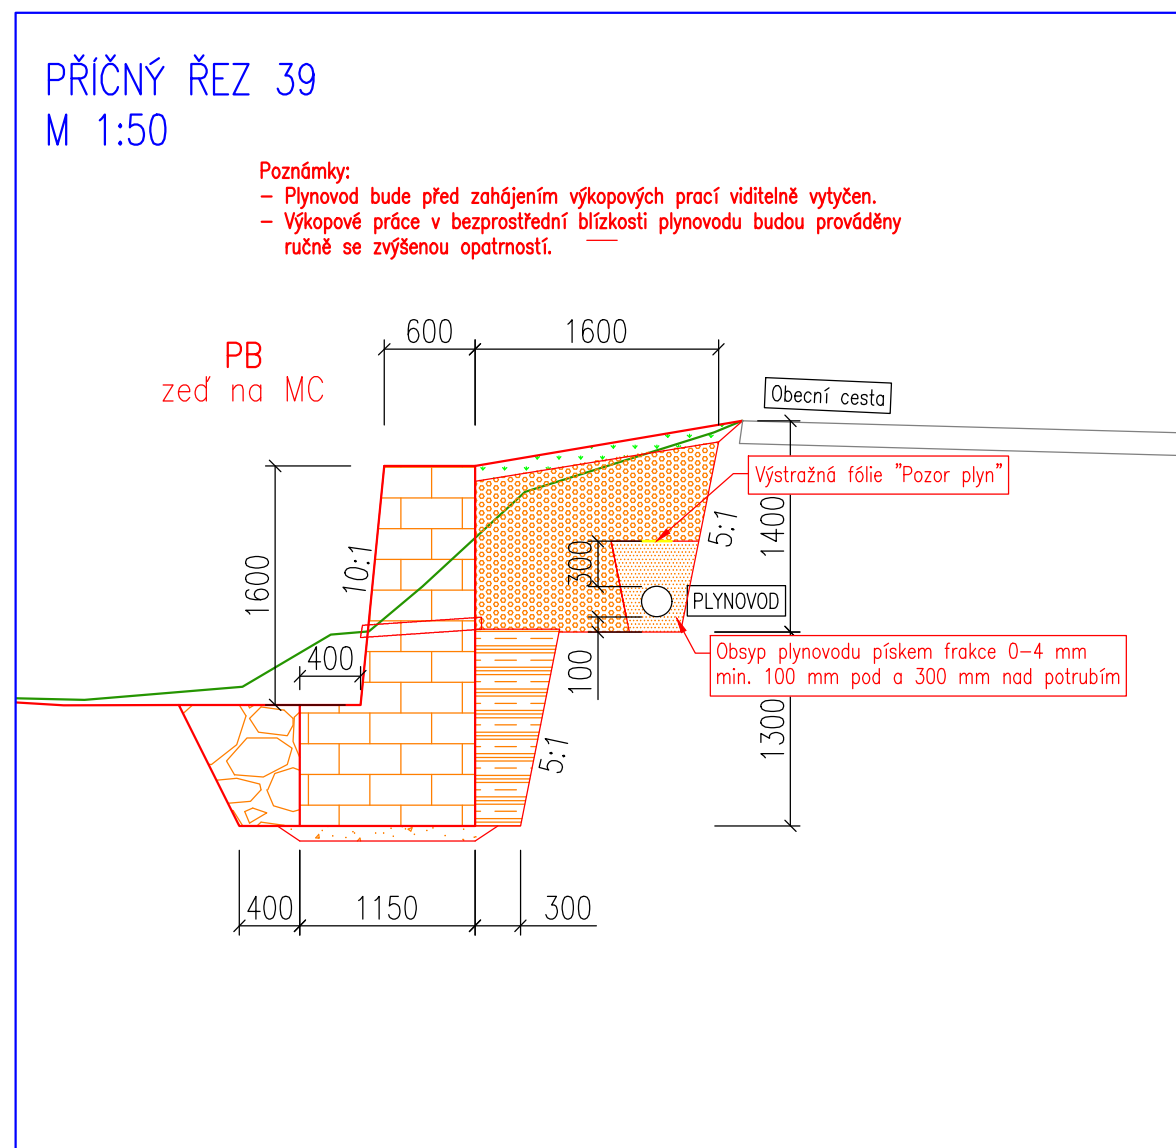
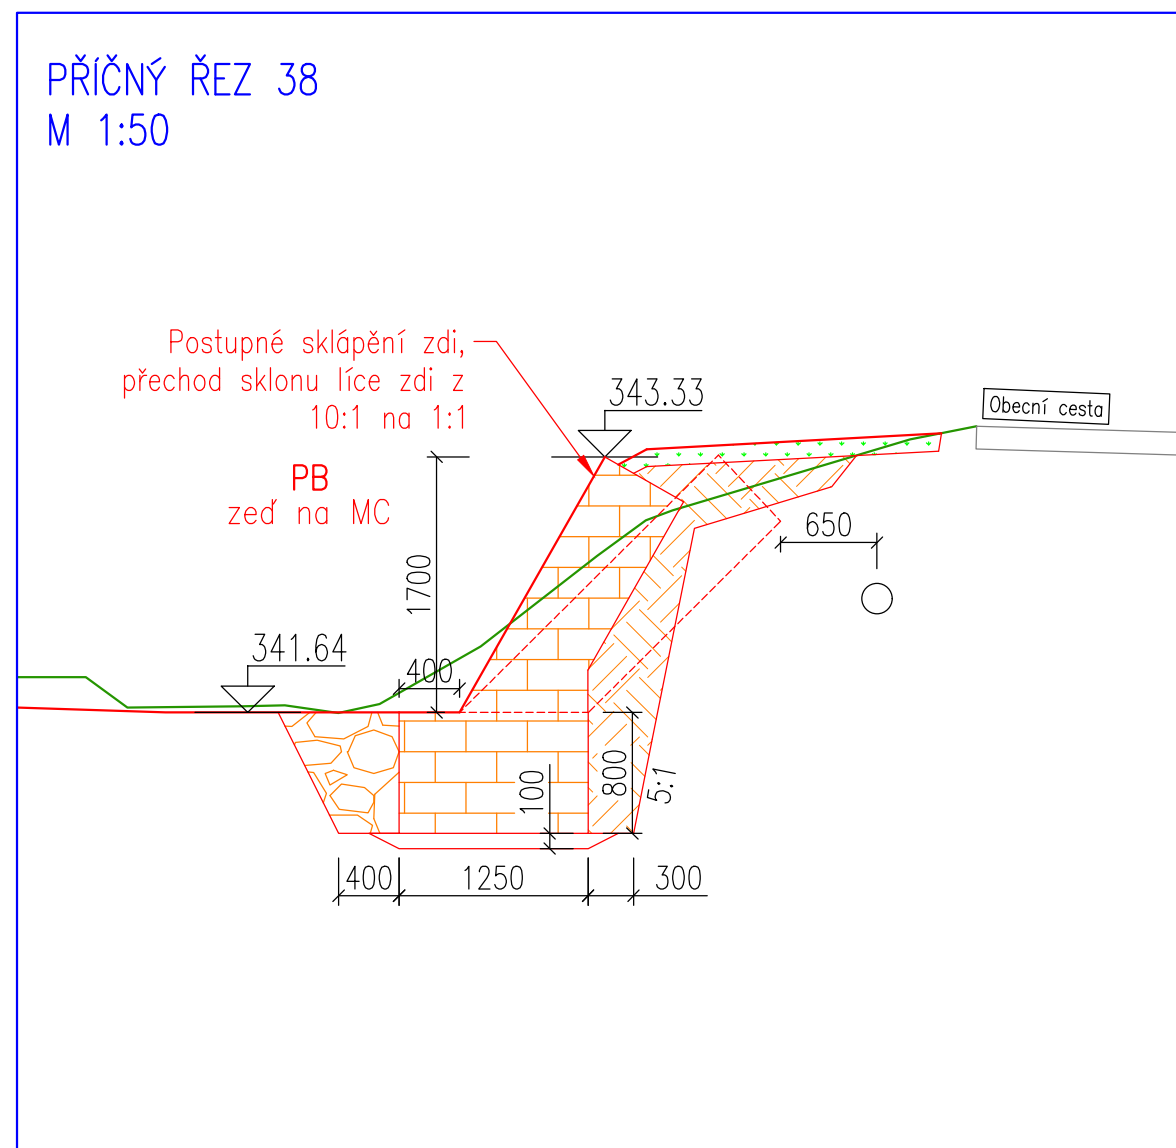
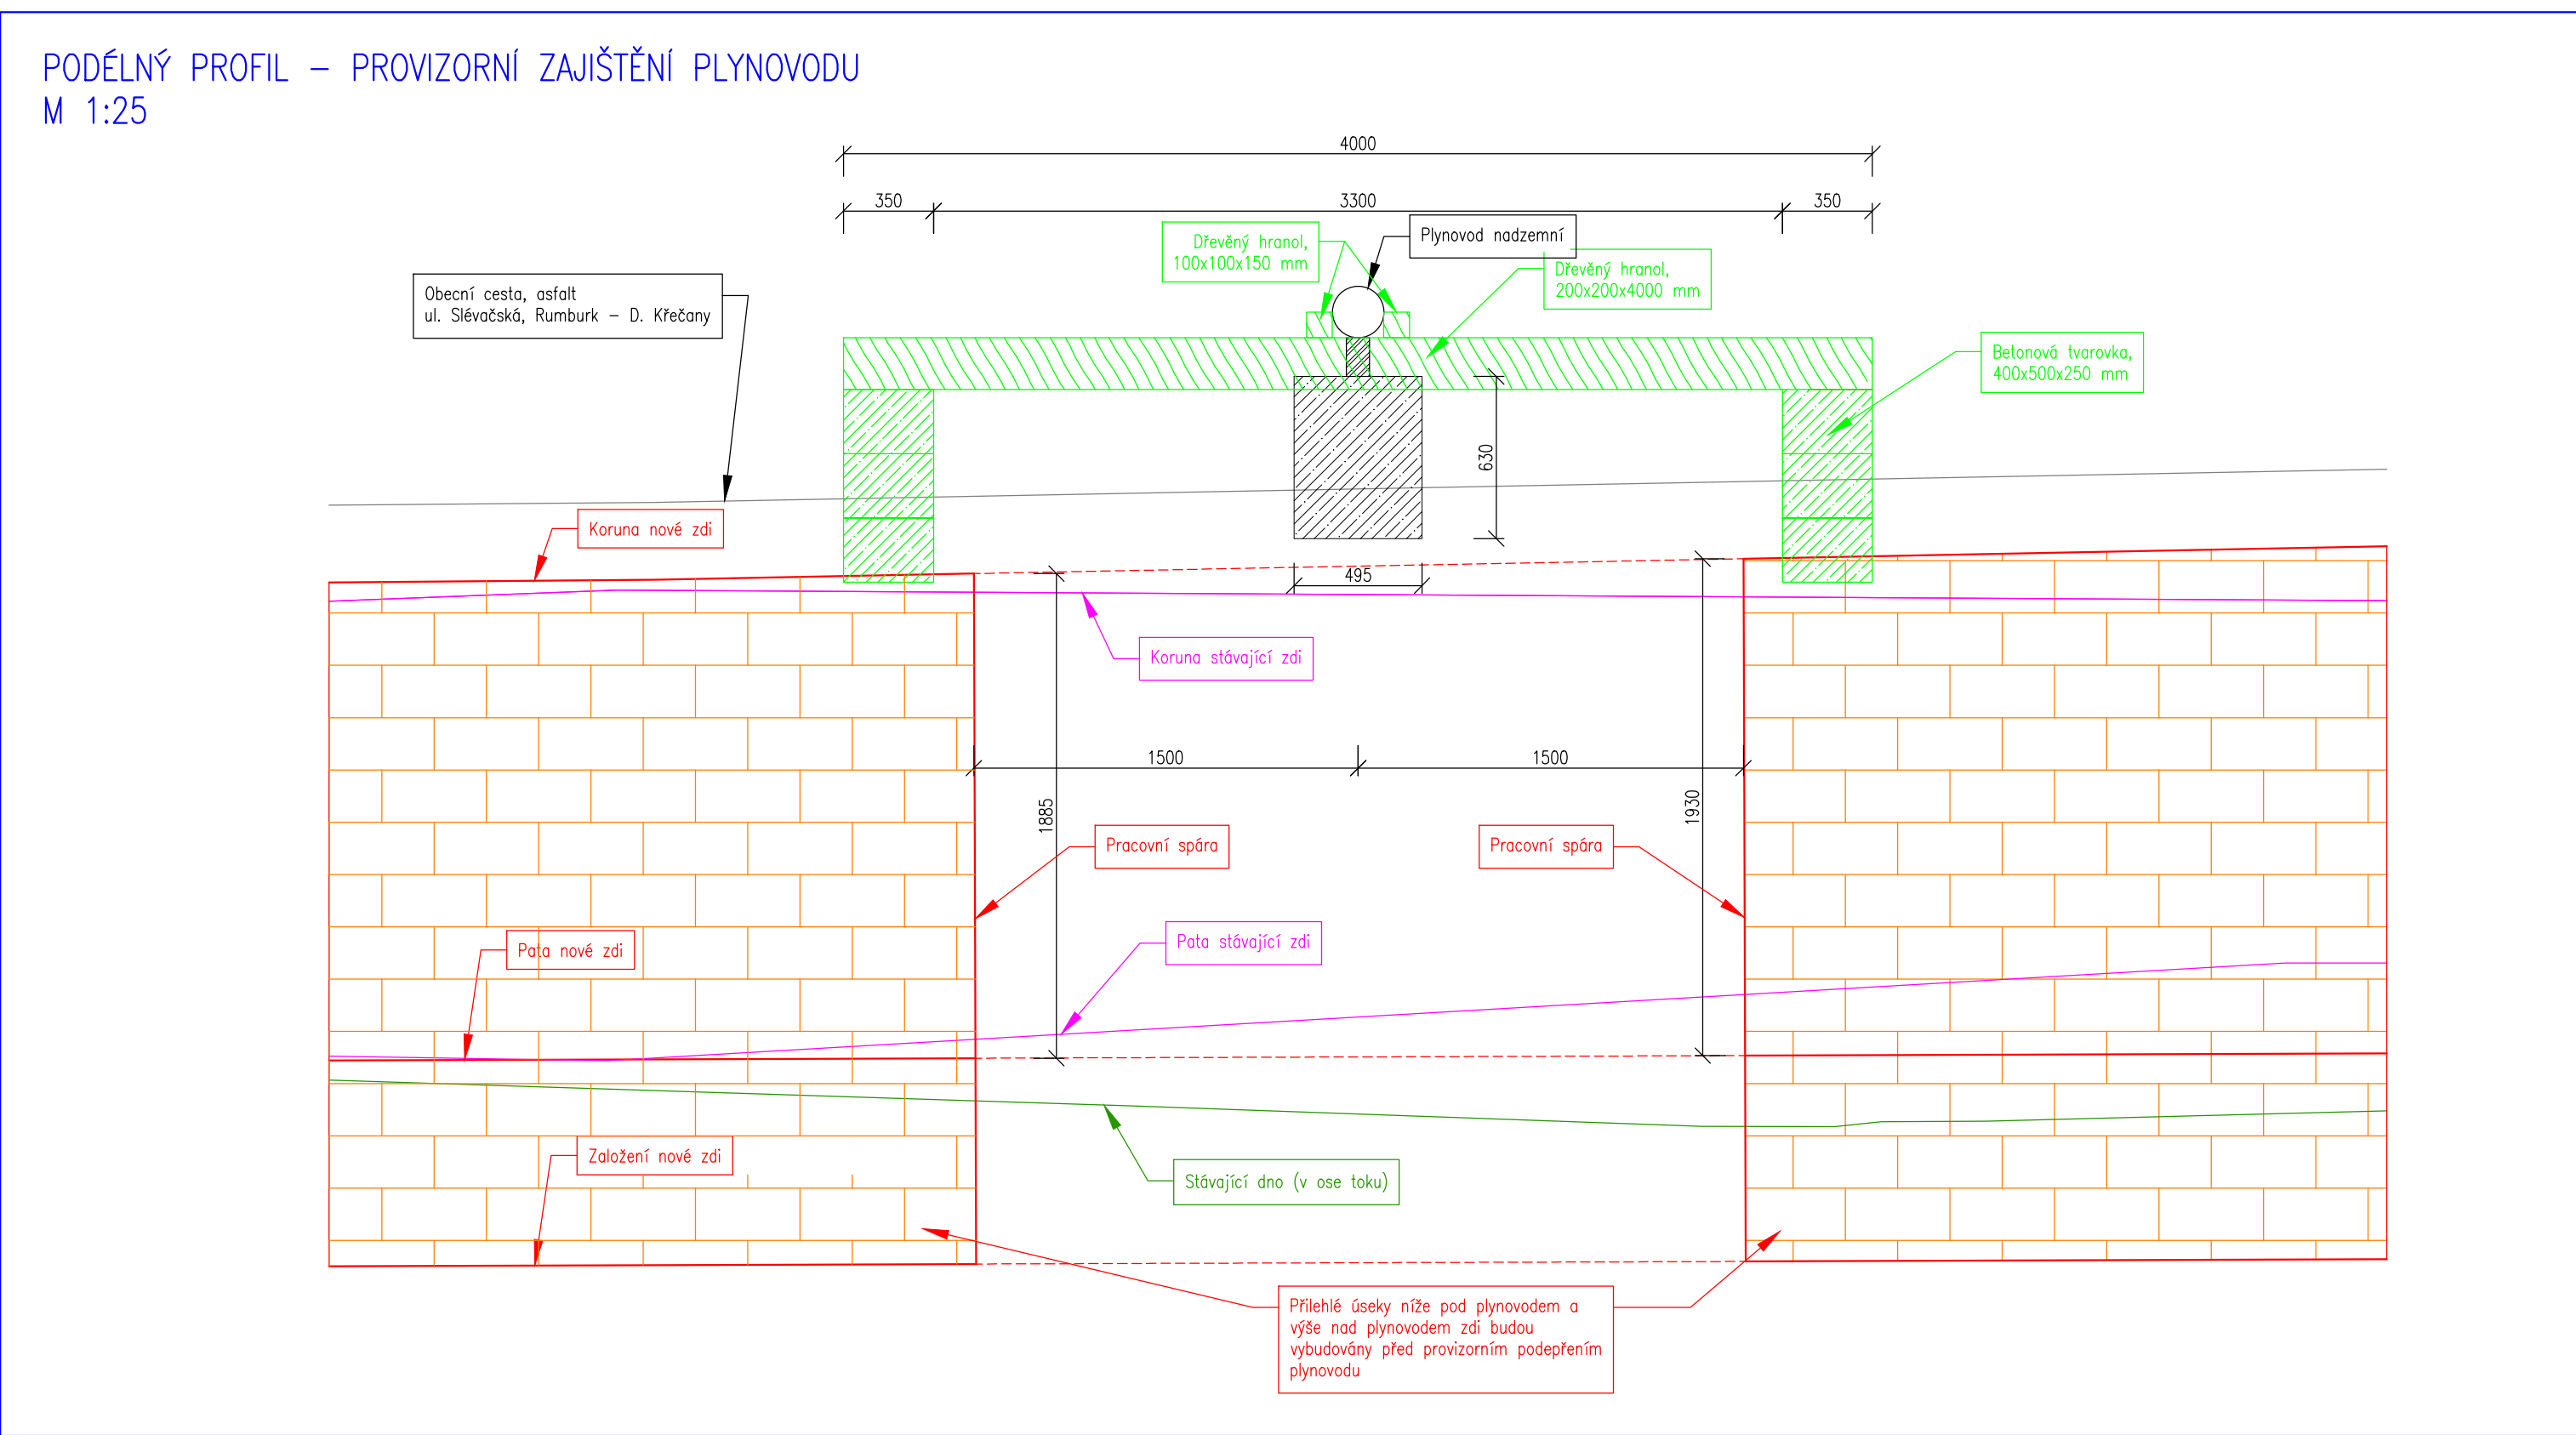
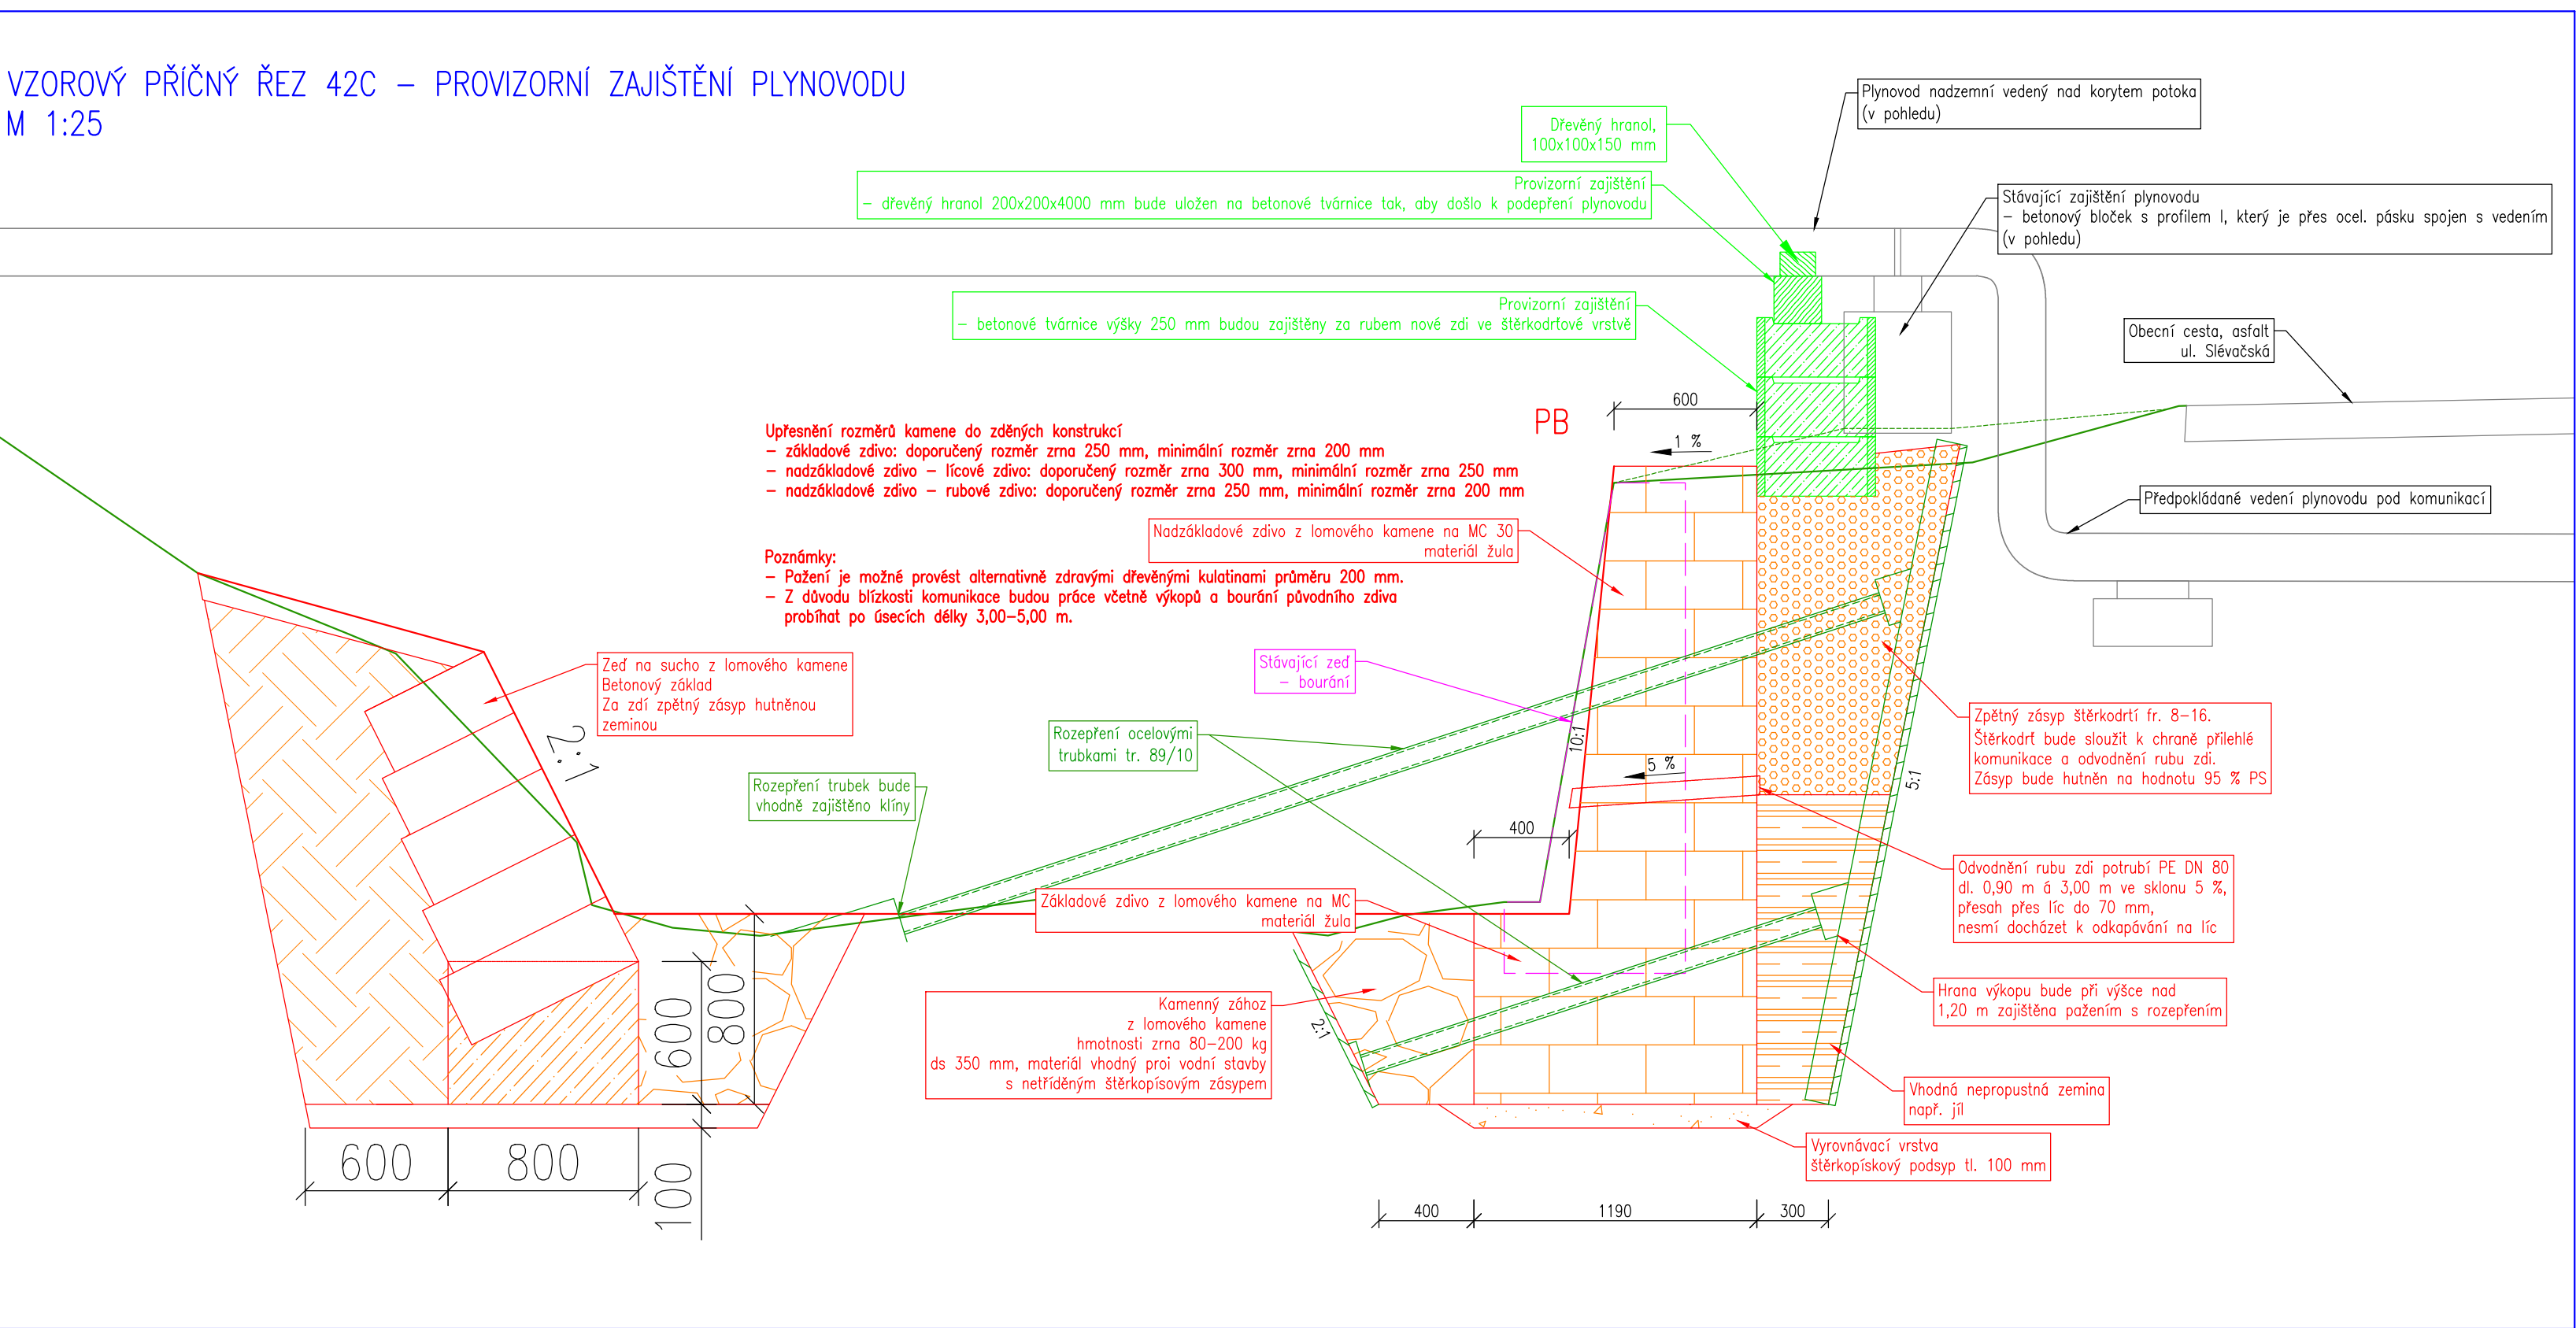


ZAJIŠTĚNÍ PLYNOVODU

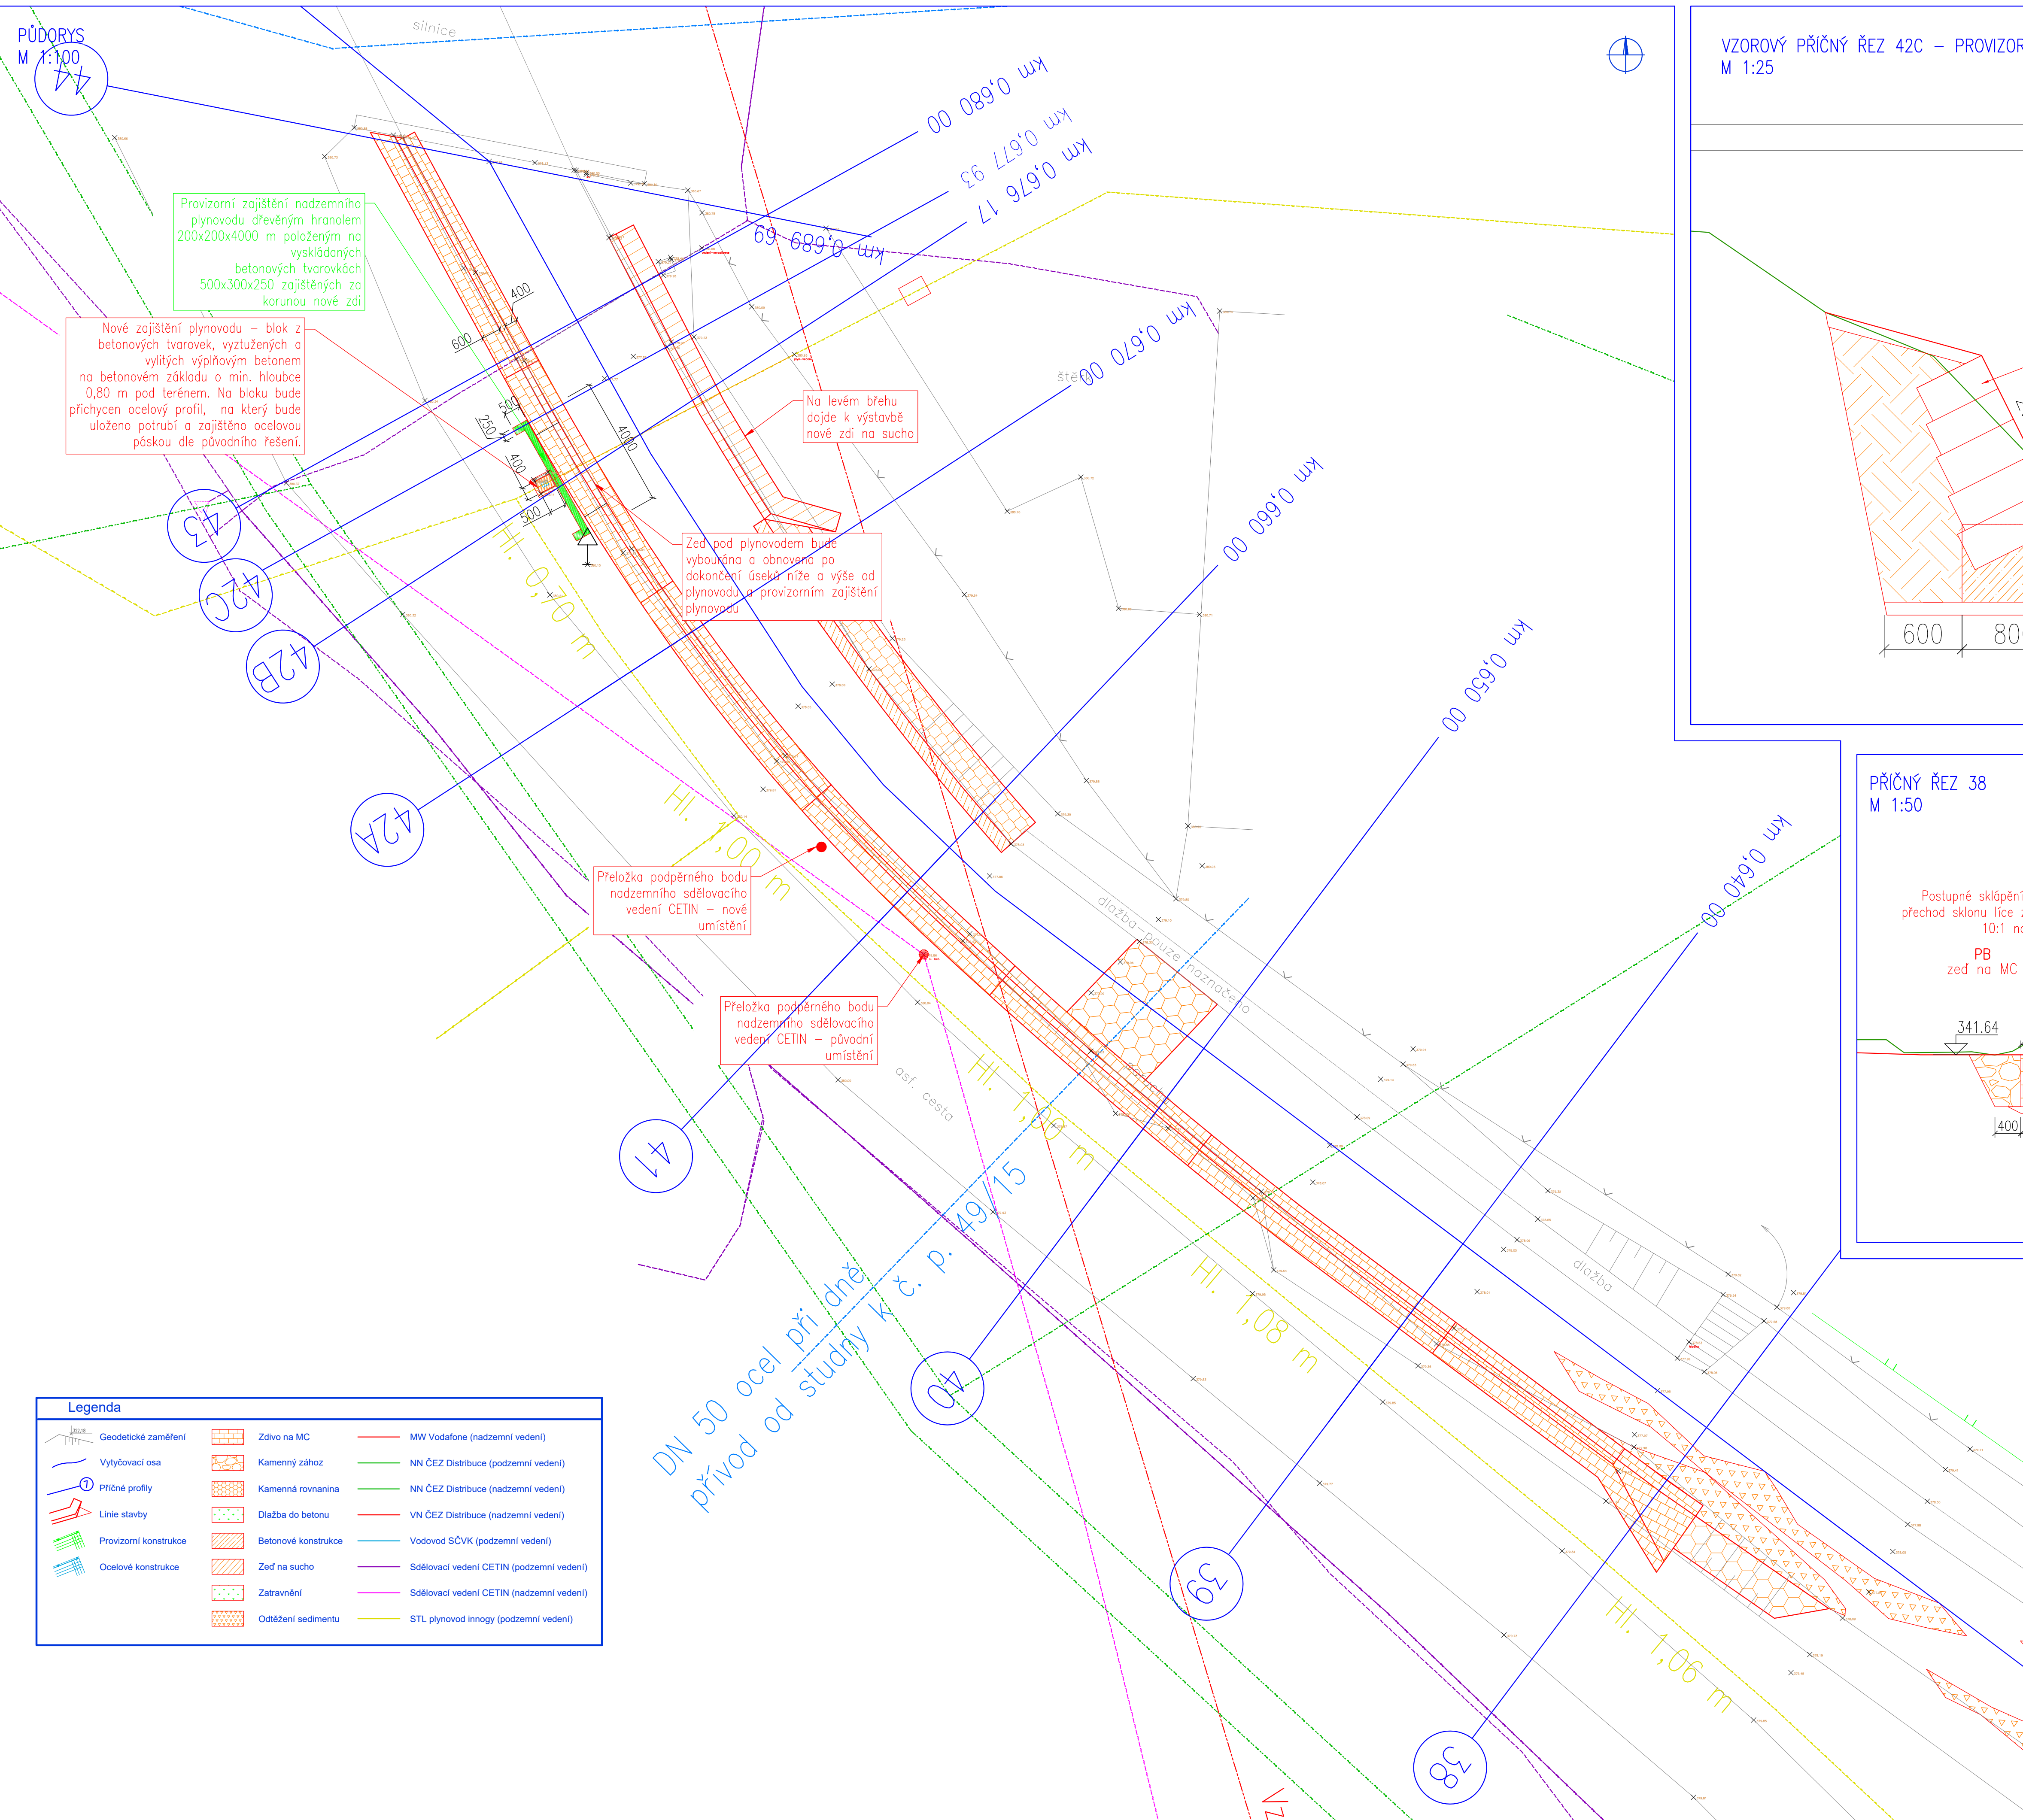

HG partner s.r.o. Smetanova 200, 250 82 Úvaly www.hgpartner.cz		Paré 2: Investor: Povodí Ohře, slátní podnik, Bezdružná 4218, 430 03 Chomutov Odpovědný projektant: Ing. Jaroslav Vrzák Výpracoval: Ing. Dušan Štáhl Akce: Mandava Dolní Křečany - ř. km 15,5 - 17,6 - projektová dokumentace Název části: DOKUMENTACE OBJEKTŮ Příloha: ZAJIŠTĚNÍ PLYNOVODU		Počet A4: 8 Datum: 06/2021 Změna: Č. zakázky: H-20/001 Část: D Mřítko: 1:100, 1:50, 1:25, 1:10 Č. přílohy: D.8	
---	--	--	--	--	--