

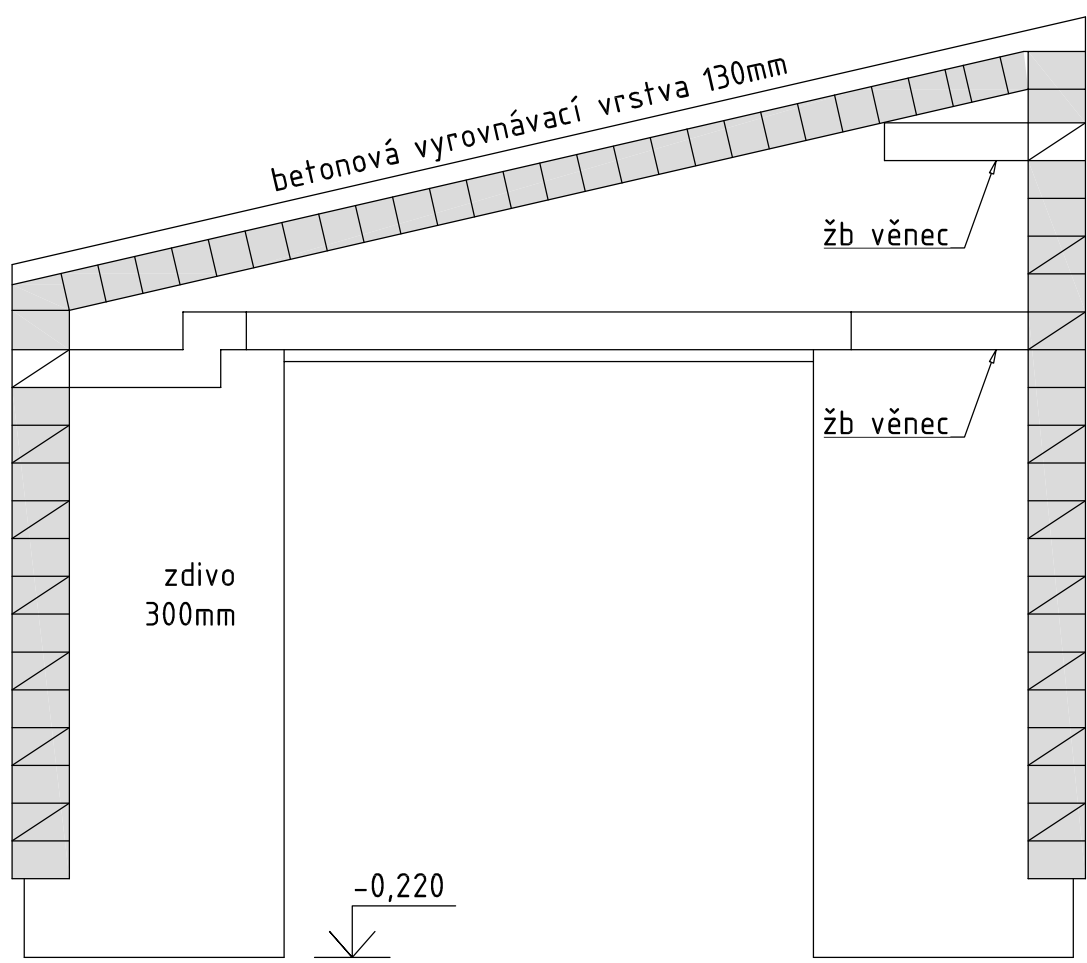


PŮDORYS 1.NP

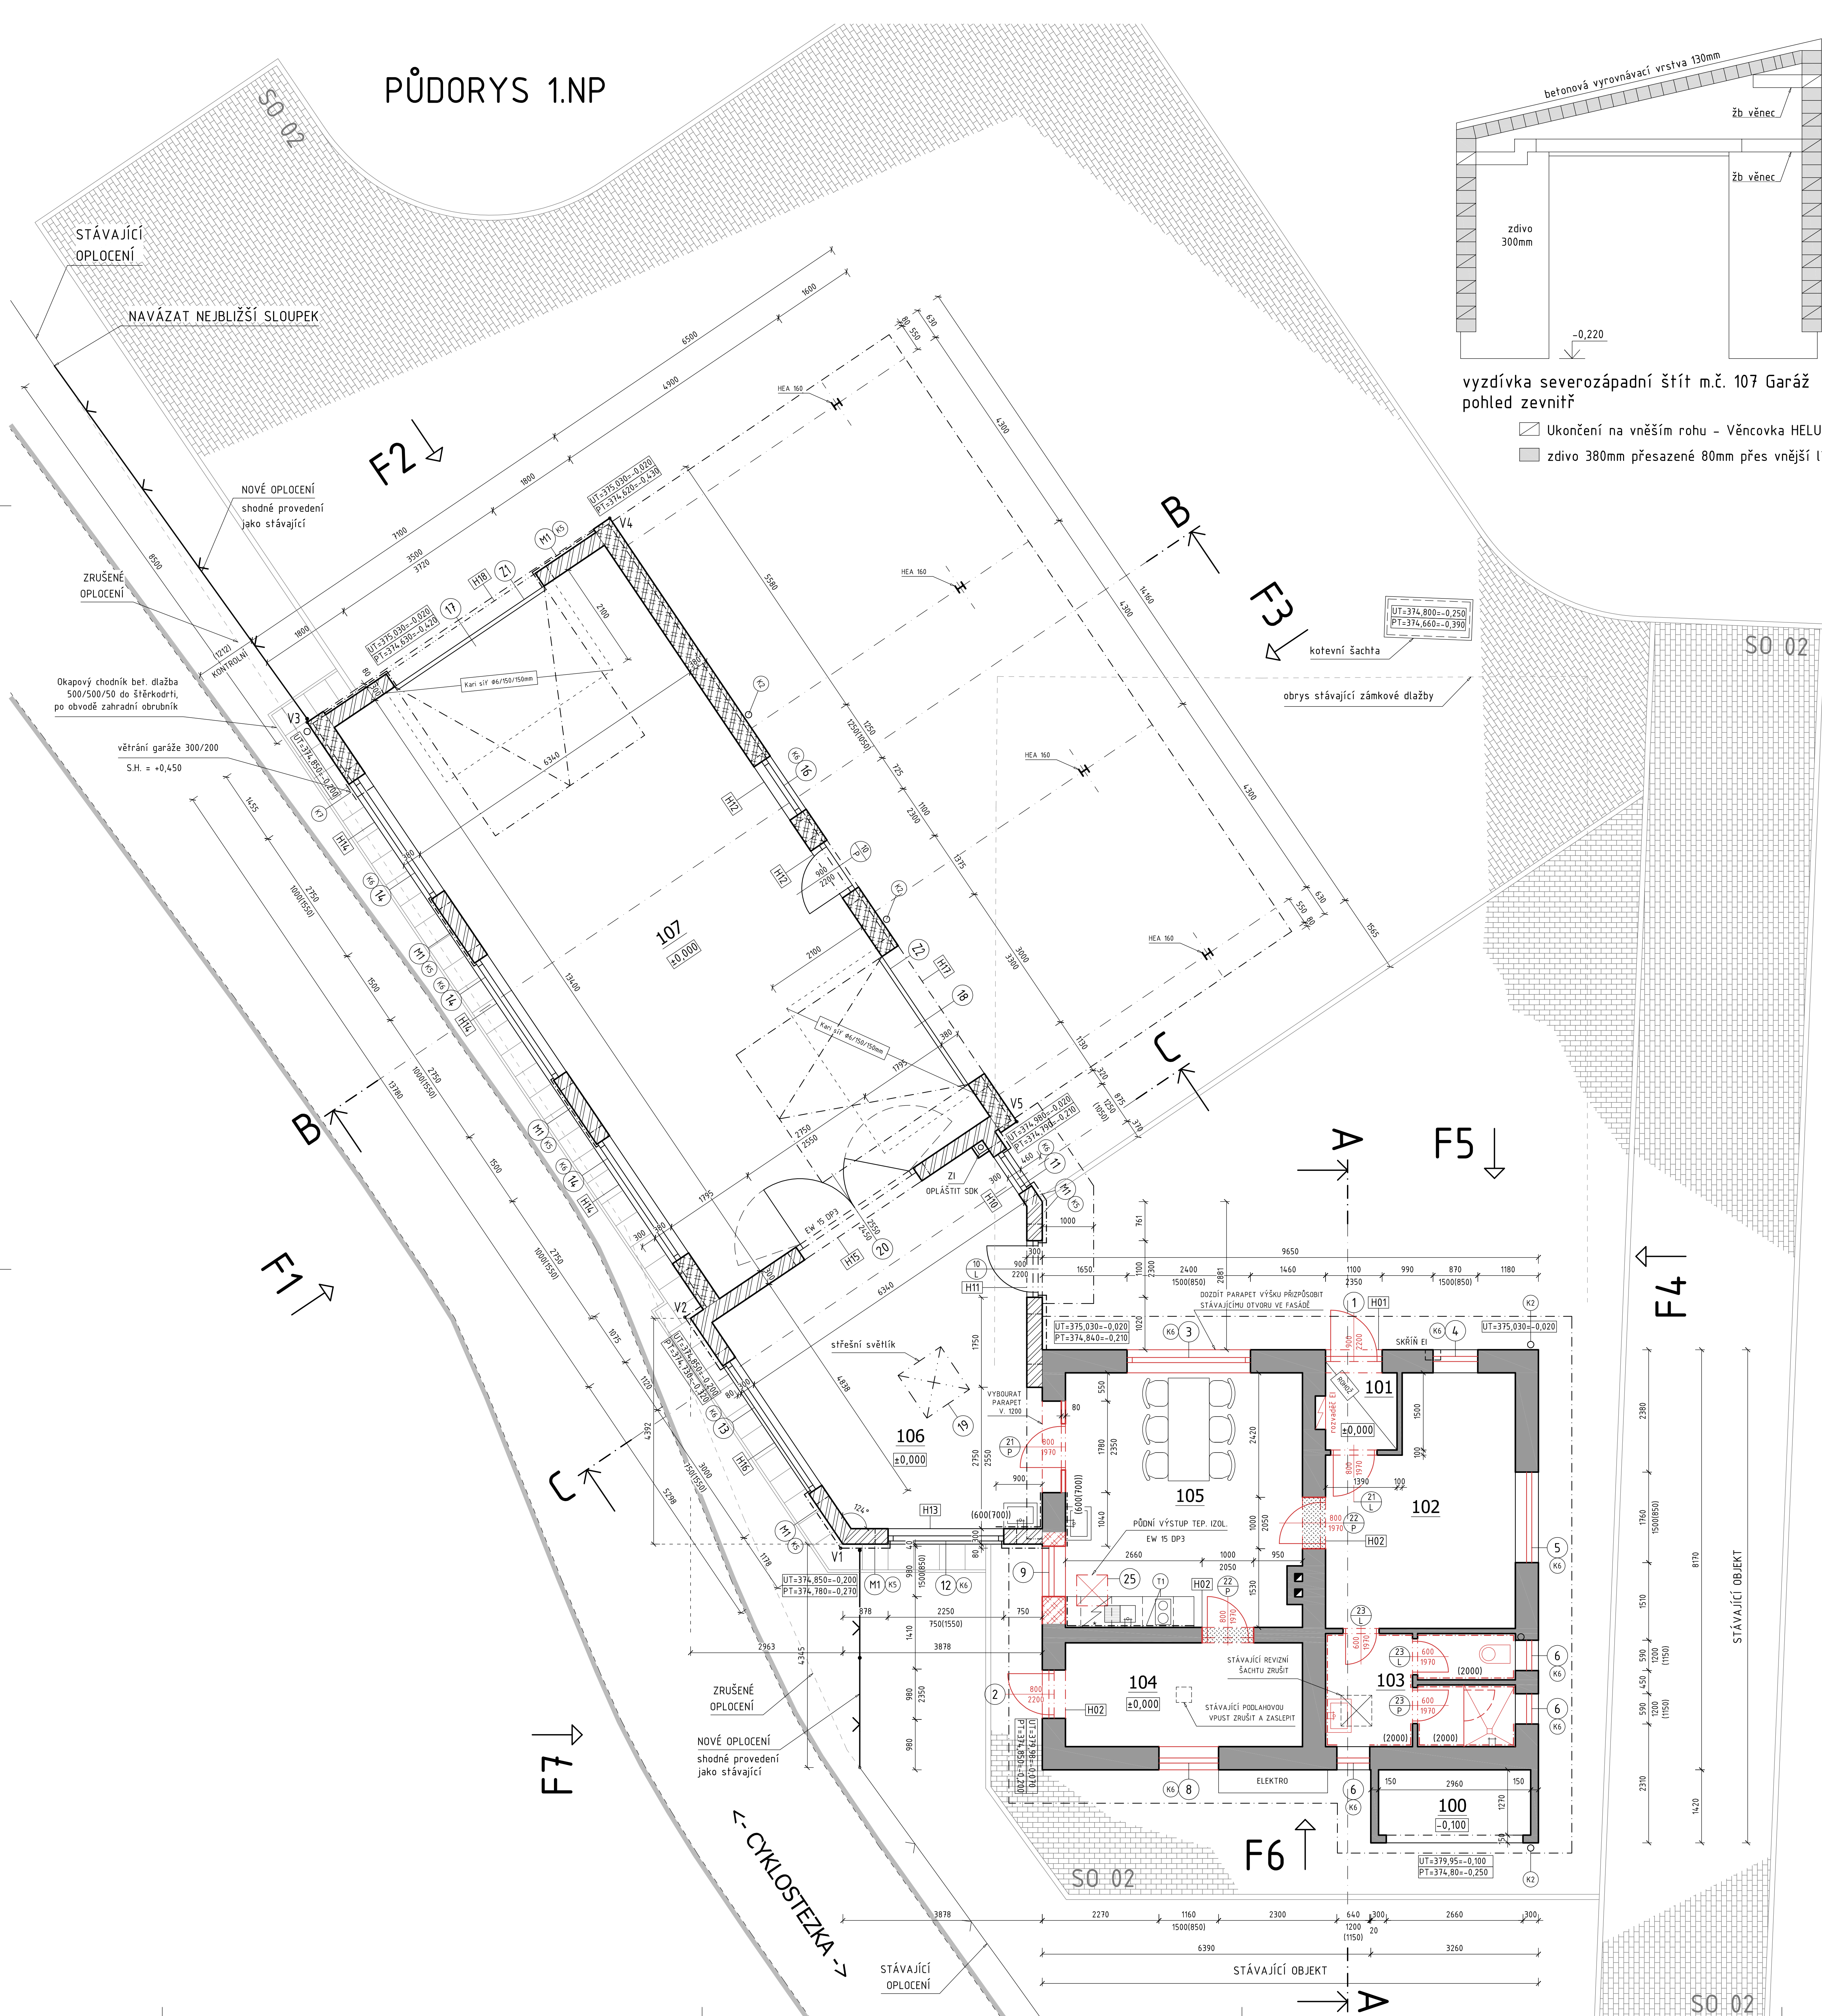

vyzdívka severozápadní štít m.č. 107 Garáž  
pohled zevnitř

- Ukončení na vnějším rohu - Věncovka HELUZ 8/25 broušená
- zdivo 380mm přesazené 80mm přes vnější líc

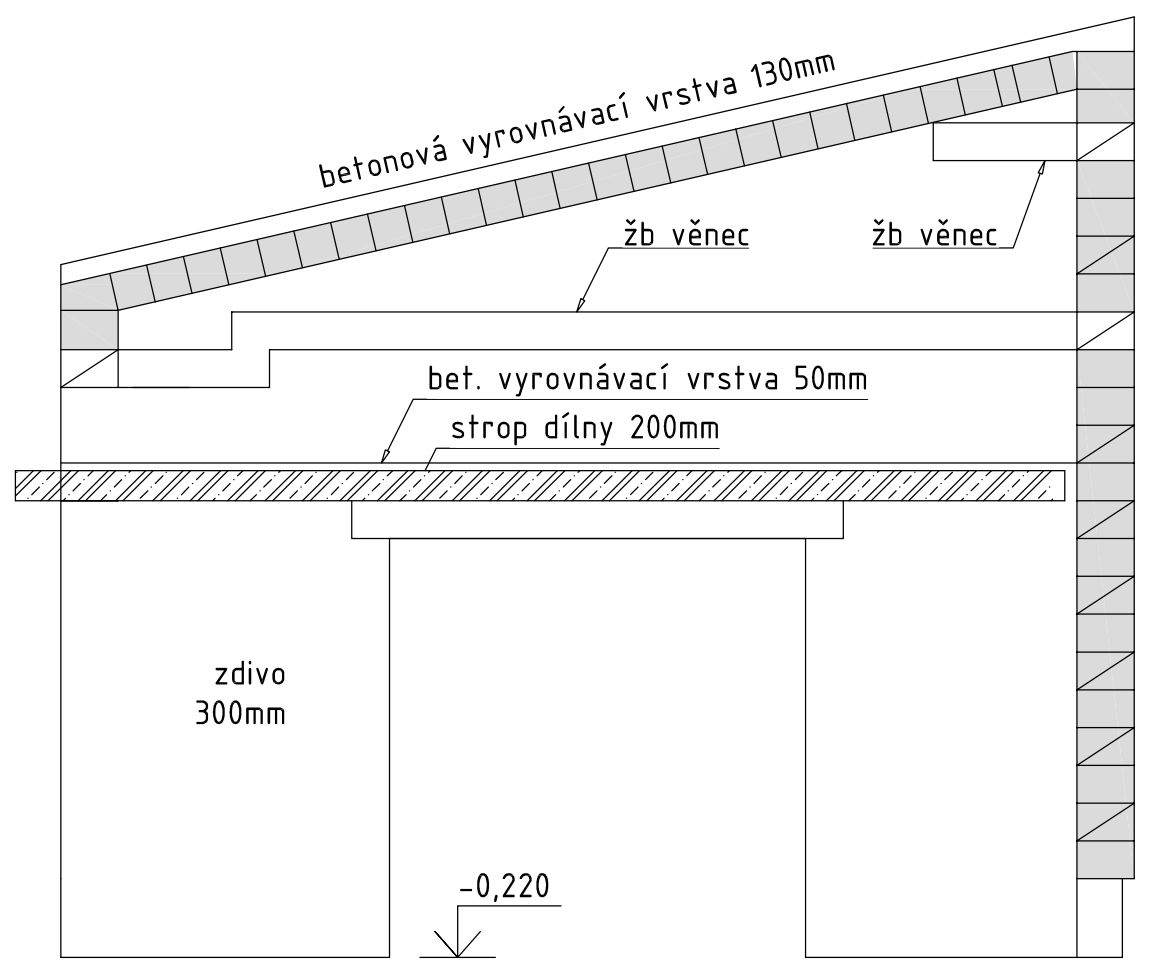

vyzdívka jihovýchodní štít m.č. 107 Garáž  
pohled z m.č. 106 dílna

LEGENDA MATERIÁLŮ

- STÁVAJÍCÍ KONSTRUKCE (ZDIVO TL. CCA 450MM SENDIČOVÉ KONSTRUKCE)
- STAVEBNÍ ÚPRAVY VE STÁVAJÍCÍCH KONSTRUKCÍCH
- STÁVAJÍCÍ BOURANÉ KONSTRUKCE
- ZDIVO Z DĚROVANÝCH KERAMICKÝCH CIHEL BROUŠENÝCH H.380mm vyzdéné na celoplošnou maltu pro tenké spáry, Součinitel prostupu tepla U=0,23 W/m²K
- ZDIVO Z DĚROVANÝCH KERAMICKÝCH CIHEL BROUŠENÝCH H.300mm vyzdéné na celoplošnou maltu pro tenké spáry, Součinitel prostupu tepla U=0,3 W/m²K
- ZDIVO PŘÍČEK Z DĚROVANÝCH KERAMICKÝCH CIHEL H.80mm vyzdéné na celoplošnou maltu pro tenké spáry
- SLOUPY OCELOVÉ KONSTRUKCE PŘÍSTŘEŠKU
- FASÁDNÍ OBKLAD SIBÍRSKÝ MODŘÍN VODODROVNÝ NA ROŠTU KOTVENÉM DO ZDIVA, CELK. TL. 80MM, vč. obložení vnějších ostění a nadpraží otvorů (spodní okapnice K5), opatřen světlou lazurou pro modřín. dřevo - vybráno dle vzorníku výrobce

LEGENDA MÍSTNOSTÍ

Ozn.	Účel	Plocha [m²]	Podlaha	Strop	Poznámka
100	SKLAD	4,2	KERAMICKÁ OLÁZBA	POBÝTÍ KROV OTVOR STŘEŠNÍ ŘÍMSA	KERAMICKÝ SOUL. VÝŠKY BOPH PO OBVODĚ
101	ZÁDVEŘÍ	2,1	PP ROHOŽ	NOVÁ ŠTUKOVÁ OPĚNA + MALBA	KERAMICKÝ SOUL. VÝŠKY BOPH PO OBVODĚ
102	ŠATNA	15,9	KERAMICKÁ OLÁZBA	NOVÁ ŠTUKOVÁ OPĚNA + MALBA	KERAMICKÝ SOUL. VÝŠKY BOPH PO OBVODĚ
103	UMÝVÁRNA + WC	8,1	KERAMICKÁ OLÁZBA	NOVÁ ŠTUKOVÁ OPĚNA + MALBA	KERAMICKÝ OBKLAD STĚN. H. KALEŘI SPOLY
104	PROVOZNÍ SKLAD	9,3	KERAMICKÁ OLÁZBA	NOVÁ ŠTUKOVÁ OPĚNA + MALBA	KERAMICKÝ SOUL. VÝŠKY BOPH PO OBVODĚ
105	OPPOČÍNKOVÁ MÍSTNOST	22,8	KERAMICKÁ OLÁZBA	NOVÁ ŠTUKOVÁ OPĚNA + MALBA	KERAMICKÝ SOUL. VÝŠKY BOPH PO OBVODĚ
106	DÍLNA	30,5	VLANODROVNÝ SE VÝSTĚM	NOVÁ ŠTUKOVÁ OPĚNA + MALBA	KERAMICKÝ SOUL. VÝŠKY BOPH PO OBVODĚ
107	GARÁŽ	83,9	VLANODROVNÝ SE VÝSTĚM	OBVÝVÝ PROKLAD KCE STŘEDY	KERAMICKÝ SOUL. VÝŠKY BOPH PO OBVODĚ

±0,00=(375,05) UPŘESNĚNÍ PO VYBOURÁNÍ PODLAH

SPOL. S R.O.	VYPRACOVAV.	PROJEKTANT	ZODP. PROJEKTANT	DOPLNĚNÍ	DPS
Ing. ŠIMEK V.	Ing. ŠIMEK V.	Ing. ŠIMEK V.	Ing. ŠIMEK V.	DATUM	11/2022

