


Parcela	Majitel/právo hospodařit	Adresa	Druh pozemku	LV	Plocha	Ochrana nemovitosti	Dočasné dotčení (m²)
2470	Povodí Moravy, s.p.	Dřevařská 932/11, Veverí, 60200 Brno	vodní plocha	2365	14496	-	13669
2500	Povodí Moravy, s.p.	Dřevařská 932/11, Veverí, 60200 Brno	vodní plocha	2365	762	-	761
3760/1	Povodí Moravy, s.p.	Dřevařská 932/11, Veverí, 60200 Brno	vodní plocha	2365	13721	-	13632
2350/2	Město Moravská Třebová,	nám. T. G. Masaryka 32/29, Město, 57101 Moravská Třebová	ostatní plocha	10001	2844	-	642
2350/1	Město Moravská Třebová,	nám. T. G. Masaryka 32/29, Město, 57101 Moravská Třebová	ostatní plocha	10001	4137	-	4100
3799/1	Město Moravská Třebová,	nám. T. G. Masaryka 32/29, Město, 57101 Moravská Třebová	ostatní plocha	10001	1431	-	421
3752/1	Město Moravská Třebová,	nám. T. G. Masaryka 32/29, Město, 57101 Moravská Třebová	ostatní plocha	10001	2665	-	1808
3667	Město Moravská Třebová,	nám. T. G. Masaryka 32/29, Město, 57101 Moravská Třebová	ostatní plocha	10001	368	-	366
3668	Město Moravská Třebová,	nám. T. G. Masaryka 32/29, Město, 57101 Moravská Třebová	ostatní plocha	10001	198	-	198
3676	Město Moravská Třebová,	nám. T. G. Masaryka 32/29, Město, 57101 Moravská Třebová	zahrad	10001	143	ZPF	128
2453	Město Moravská Třebová,	nám. T. G. Masaryka 32/29, Město, 57101 Moravská Třebová	ostatní plocha	10001	982	-	31
3741	Město Moravská Třebová,	nám. T. G. Masaryka 32/29, Město, 57101 Moravská Třebová	ostatní plocha	10001	86	-	72
3742/1	Město Moravská Třebová,	nám. T. G. Masaryka 32/29, Město, 57101 Moravská Třebová	ostatní plocha	10001	699	-	89
2486/1	České dráhy, a.s.	nábřeží Ludvíka Svobody 1222/12, Nové Město, 11000 Praha 1	ostatní plocha	400	30427	-	308
2452/3	HEDVA PRIMA, a.s.	Na Strání 572/6, Předměstí, 57101 Moravská Třebová	ostatní plocha	2243	283	-	238
3533	Ambroz Milan	Sušice 1, 57101 Moravská Třebová	ostatní plocha	393	1614	-	98
2499/2	Ambroz Milan	Sušice 1, 57101 Moravská Třebová	ostatní plocha	393	248	-	42
3672	SJM Trantírek Lubomír Ing. a Trantírková Jana	Sušice 17, 57101 Moravská Třebová	zahrad	1870	336	ZPF	336
3739	Steffanová Františka,	Sušice 18, 57101 Moravská Třebová	zahrad	336	982	ZPF	13
2387	Škulová Drahoslava	Eduarda Ušela 678, 67963 Velké Opatovice	vodní plocha	4994	277	-	22
3809	Příkryl Vojtěch	Sušice 118, 57101 Moravská Třebová	ostatní plocha	1610	452	-	277
2388/1	Žák František	Nádražní 1606/16, Předměstí, 57101 Moravská Třebová	ostatní plocha	1116	147	-	143
2499/6	Dostál Martin	Sportovní 1435/6, Předměstí, 57101 Moravská Třebová	ostatní plocha	4237	298	-	120


LEGENDA

- 2452/3 KATASTRÁLNÍ MAPA
- GEODETICKÉ ZAMĚŘENÍ
- OSA KORYTA TOKU NÁVRH
- NÁVHR
- OBVOD STAVENIŠTĚ
- VYÚSTĚNÍ POTRUBÍ
- KÁCENÍ
- PŘÍSTUP NA STAVENIŠTĚ
- ZAŘÍZENÍ STAVENIŠTĚ
- DOČASNÝ ZÁBOR
- 2470 DOČASNĚ DOTČENÁ PARCELA - STAVBOU
- 2452/3 DOČASNĚ DOTČENÁ PARCELA - PŘÍSTUPEM

KLAD LISTŮ

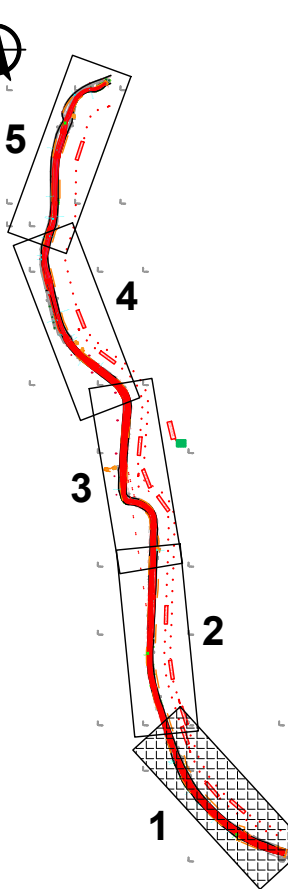

VRV VODOHOSPODÁŘSKÝ ROZVOJ A VÝSTAVBA a.s. Nábrežní 4 150 56 Praha 5 DIVIZE 06		VÝŠKOPISNÝ SYSTÉM: BpV POLOHOPISNÝ SYSTÉM: S-JTSK		Verze	
Navrhl ING. D. KOMANDOVÁ <i>Komandová</i>		Odp. projektant ING. O. HUBÁČEK <i>Hubáček</i>		Techn. kontrola ING. O. HUBÁČEK <i>Hubáček</i>	
Kraj Pardubický	Obec Moravská Třebová	Soubor C2_Katastrální_situace.dwg			
Investor Povodí Moravy, s.p.	K.Ú. Moravská Třebová	Formát 5x44			
Kunčinský potok, Moravská Třebová - nánosy, oprava koryta		Datum 8/2021			
C. Situační výkresy		Stupeň DSP/DP5			
Katastrální situace 1. část		Zakázka 4973/006			
		Měřítko 1:500			
		Č. výkresu C.2.1.			

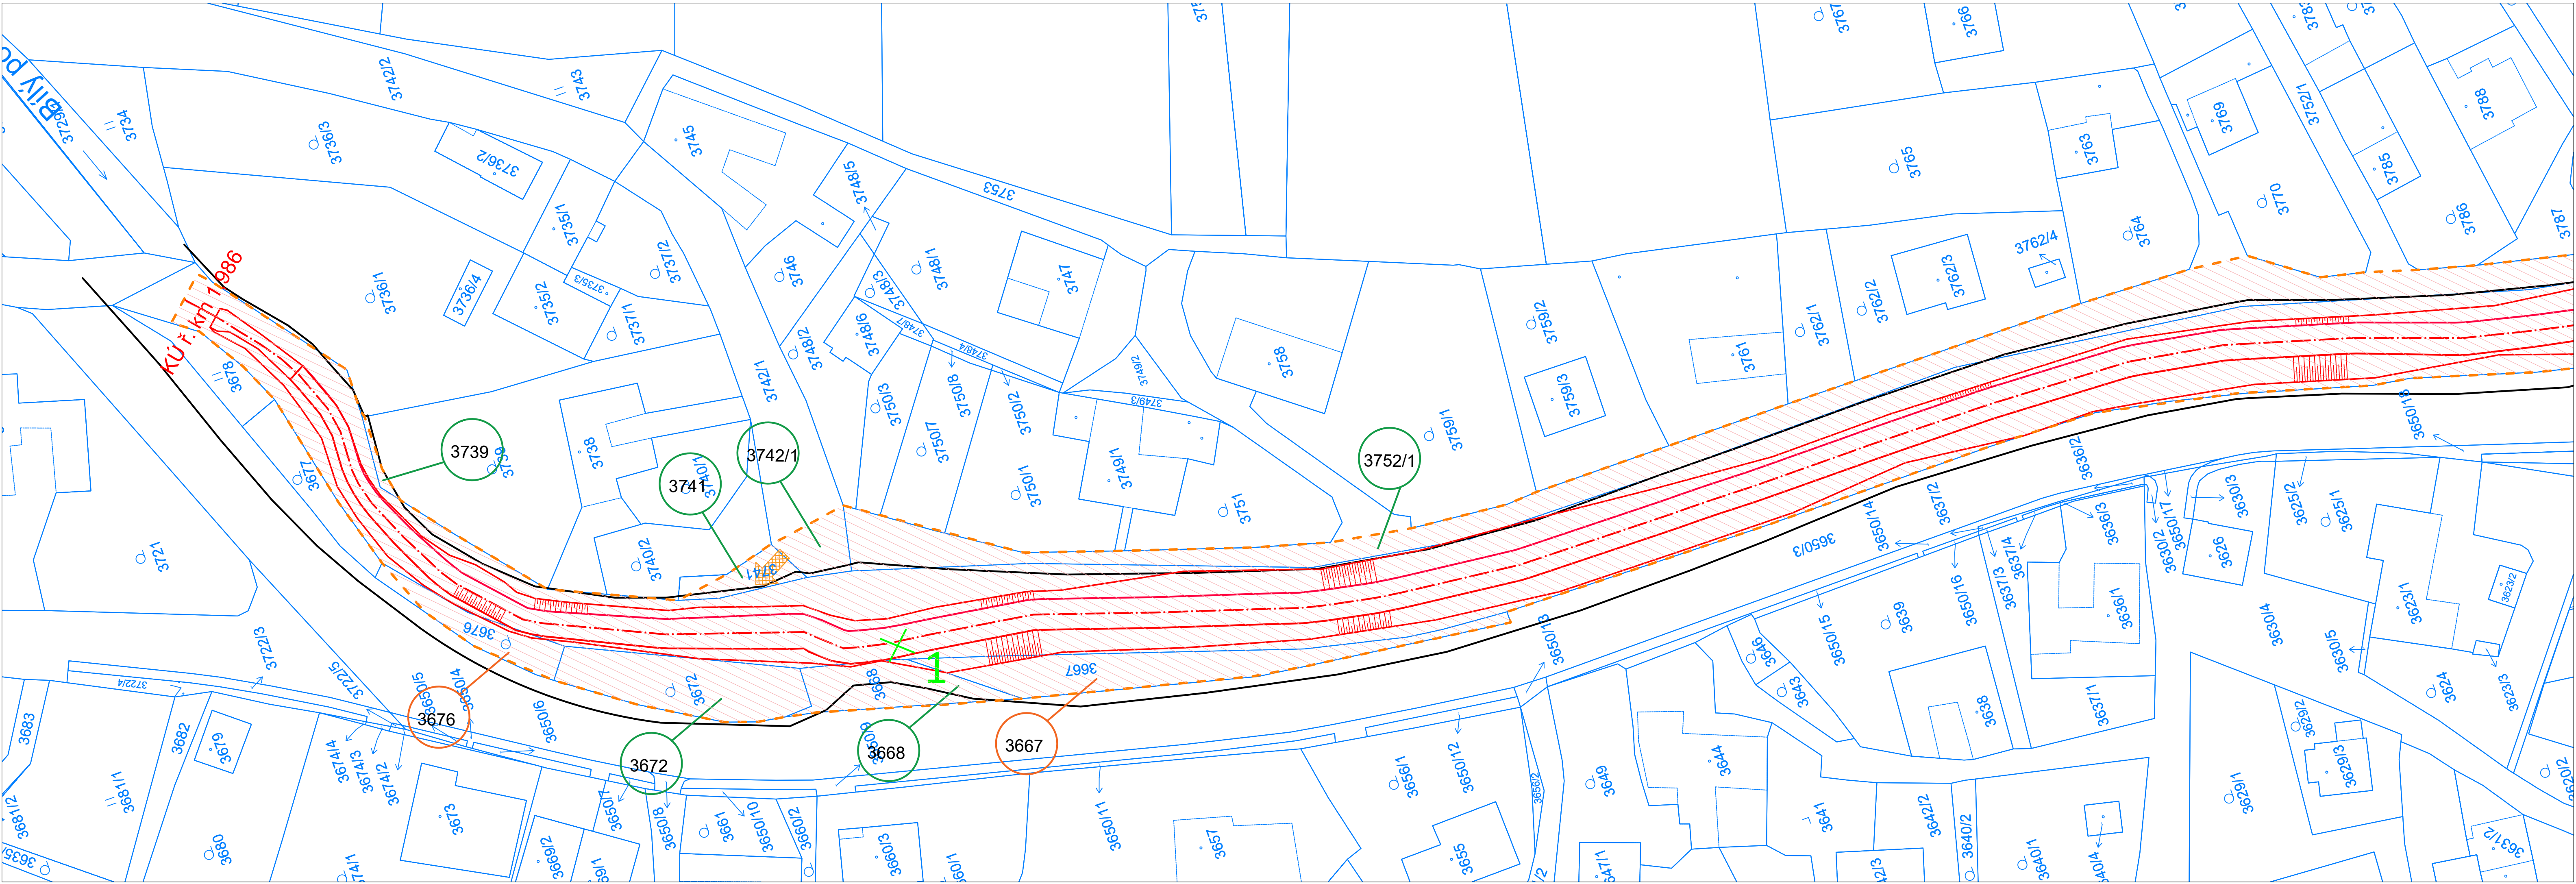


Parcela	Majitel/právo hospodařit	Adresa	Druh pozemku	LV	Plocha	Ochrana nemovitosti	Dočasné dotčení [m²]
2470	Povodí Moravy, s.p.	Dřevařská 932/11, Veveří, 60200 Brno	vodní plocha	2365	14496	-	13669
2500	Povodí Moravy, s.p.	Dřevařská 932/11, Veveří, 60200 Brno	vodní plocha	2365	762	-	761
3760/1	Povodí Moravy, s.p.	Dřevařská 932/11, Veveří, 60200 Brno	vodní plocha	2365	13721	-	13632
2350/2	Město Moravská Třebová,	nám. T. G. Masaryka 32/29, Město, 57101 Moravská Třebová	ostatní plocha	10001	2844	-	642
2350/1	Město Moravská Třebová,	nám. T. G. Masaryka 32/29, Město, 57101 Moravská Třebová	ostatní plocha	10001	4137	-	4100
3799/1	Město Moravská Třebová,	nám. T. G. Masaryka 32/29, Město, 57101 Moravská Třebová	ostatní plocha	10001	1431	-	421
3752/1	Město Moravská Třebová,	nám. T. G. Masaryka 32/29, Město, 57101 Moravská Třebová	ostatní plocha	10001	2665	-	1808
3667	Město Moravská Třebová,	nám. T. G. Masaryka 32/29, Město, 57101 Moravská Třebová	ostatní plocha	10001	368	-	366
3668	Město Moravská Třebová,	nám. T. G. Masaryka 32/29, Město, 57101 Moravská Třebová	ostatní plocha	10001	198	-	198
3676	Město Moravská Třebová,	nám. T. G. Masaryka 32/29, Město, 57101 Moravská Třebová	zahrad	10001	143	ZPF	128
2453	Město Moravská Třebová,	nám. T. G. Masaryka 32/29, Město, 57101 Moravská Třebová	ostatní plocha	10001	982	-	31
3741	Město Moravská Třebová,	nám. T. G. Masaryka 32/29, Město, 57101 Moravská Třebová	ostatní plocha	10001	86	-	72
3742/1	Město Moravská Třebová,	nám. T. G. Masaryka 32/29, Město, 57101 Moravská Třebová	ostatní plocha	10001	699	-	89
2486/1	České dráhy, a.s.	nábřeží Ludvíka Svobody 1222/12, Nové Město, 11000 Praha 1	ostatní plocha	400	30427	-	308
2452/3	HEDVA PRIMA, a.s.	Na Stráni 572/6, Předměstí, 57101 Moravská Třebová	ostatní plocha	2243	283	-	238
3533	Ambroz Milan	Sušice 1, 57101 Moravská Třebová	ostatní plocha	393	1614	-	98
2499/2	Ambroz Milan	Sušice 1, 57101 Moravská Třebová	ostatní plocha	393	248	-	42
3672	SJM Trantírek Lubomír Ing. a Trantírková Jana	Sušice 17, 57101 Moravská Třebová	zahrad	1870	336	ZPF	336
3739	Steffanová Františka,	Sušice 18, 57101 Moravská Třebová	zahrad	336	982	ZPF	13
2387	Škulová Drahoslava	Eduarda Ušela 678, 67963 Velká Opatovice	vodní plocha	4994	277	-	22
3809	Příkrýl Vojtěch	Sušice 118, 57101 Moravská Třebová	ostatní plocha	1610	452	-	277
2388/1	Žák František	Nádražní 1606/16, Předměstí, 57101 Moravská Třebová	ostatní plocha	1116	147	-	143
2499/6	Dostál Martin	Sportovní 1435/6, Předměstí, 57101 Moravská Třebová	ostatní plocha	4237	298	-	120

LEGENDA

- 2452/3 KATASTRÁLNÍ MAPA
- GEODETICKÉ ZAMĚŘENÍ
- OSA KORYTA TOKU NÁVRH
- NÁVRH
- OBVOD STAVENIŠTĚ
- VYÚSTĚNÍ POTRUBÍ
- KÁCENÍ
- PŘÍSTUP NA STAVENIŠTĚ
- ZAŘÍZENÍ STAVENIŠTĚ
- DOČASNÝ ZÁBOR
- 2470 DOČASNÉ DOTČENÁ PARCELA - STAVBOU
- 2452/3 DOČASNÉ DOTČENÁ PARCELA - PŘÍSTUPEM

KLAD LISTŮ

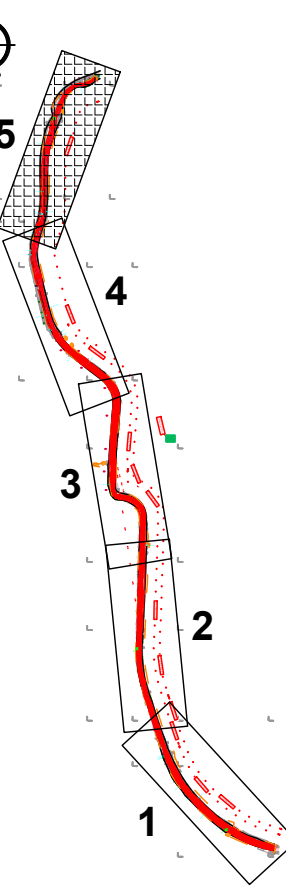

VRV VODOHOSPODÁŘSKÝ ROZVOJ A VÝSTAVBA a.s. Nábřeží 4 150 56 Praha 5 DIVIZE 06		VÝŠKOPISNÝ SYSTÉM: BpV POLOHOPISNÝ SYSTÉM: S-JTSK Verze		Paré
Navrhl ING. D. KOMENDOVÁ <i>Romendová</i>	Odp. projektant ING. O. HUBÁČEK <i>Hu</i>	Techn. kontrola ING. O. HUBÁČEK <i>Hu</i>		
Kraj Pardubický	Obec Moravská Třebová	Soubor C.2_katastrální_situace.dwg		
Investor Povodí Moravy, s.p.	K.Ú. Moravská Třebová	Formát 5x44		
Kunčický potok, Moravská Třebová - nánosy, oprava koryta		Datum 8/2021		
C. Situační výkresy		Stupeň DSP/DPS		
Katastrální situace 5. část		Měřítko 1:500		Č. výkresu C.2.5.