



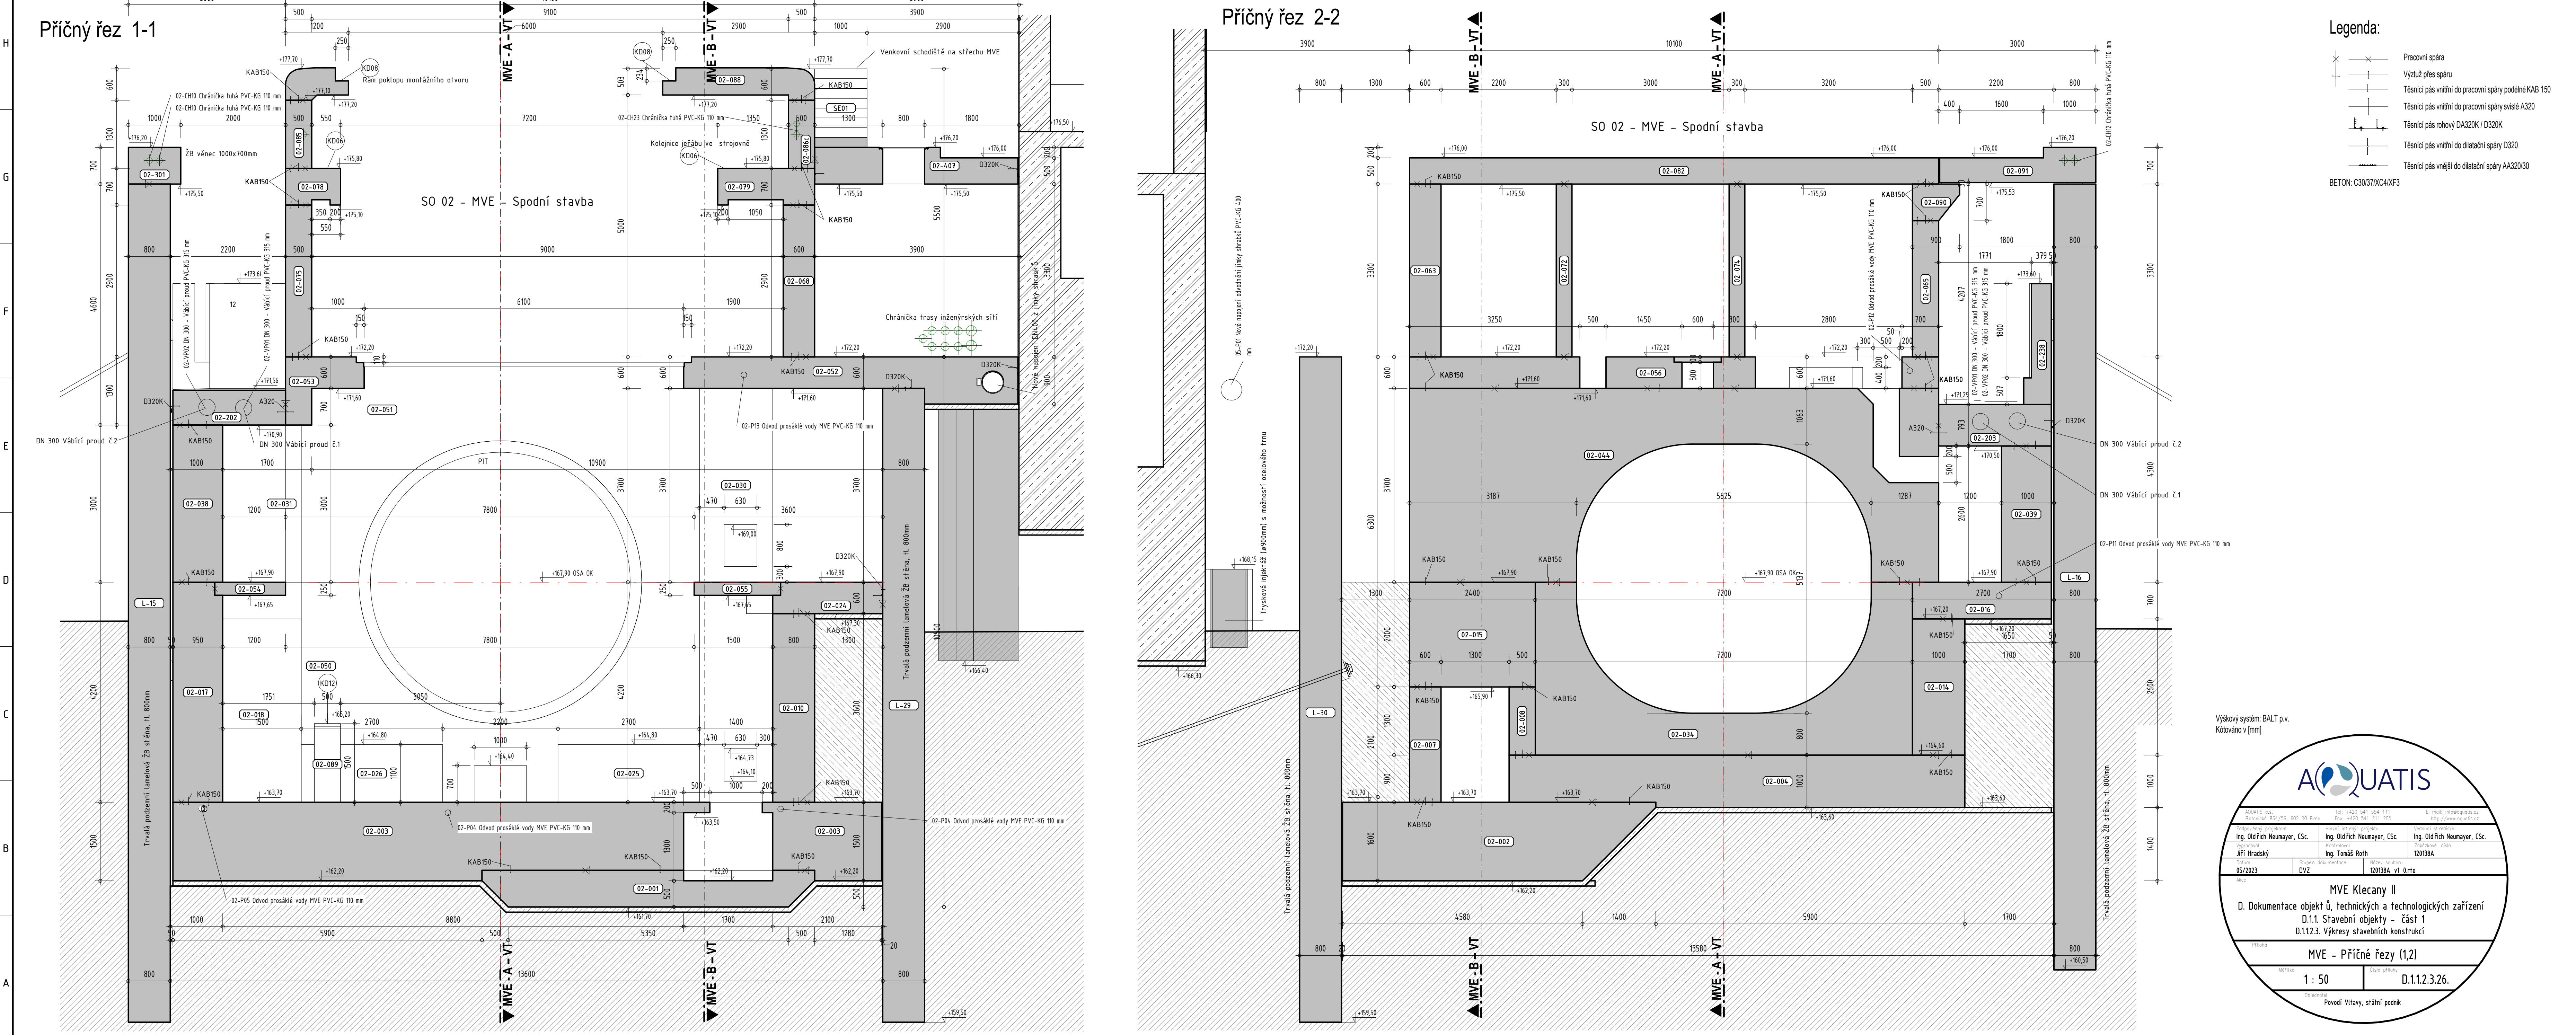






20	19	18	17	16	15	14	13	12	11	10	9	8	7	6	5	4	3	2	1
----	----	----	----	----	----	----	----	----	----	----	---	---	---	---	---	---	---	---	---

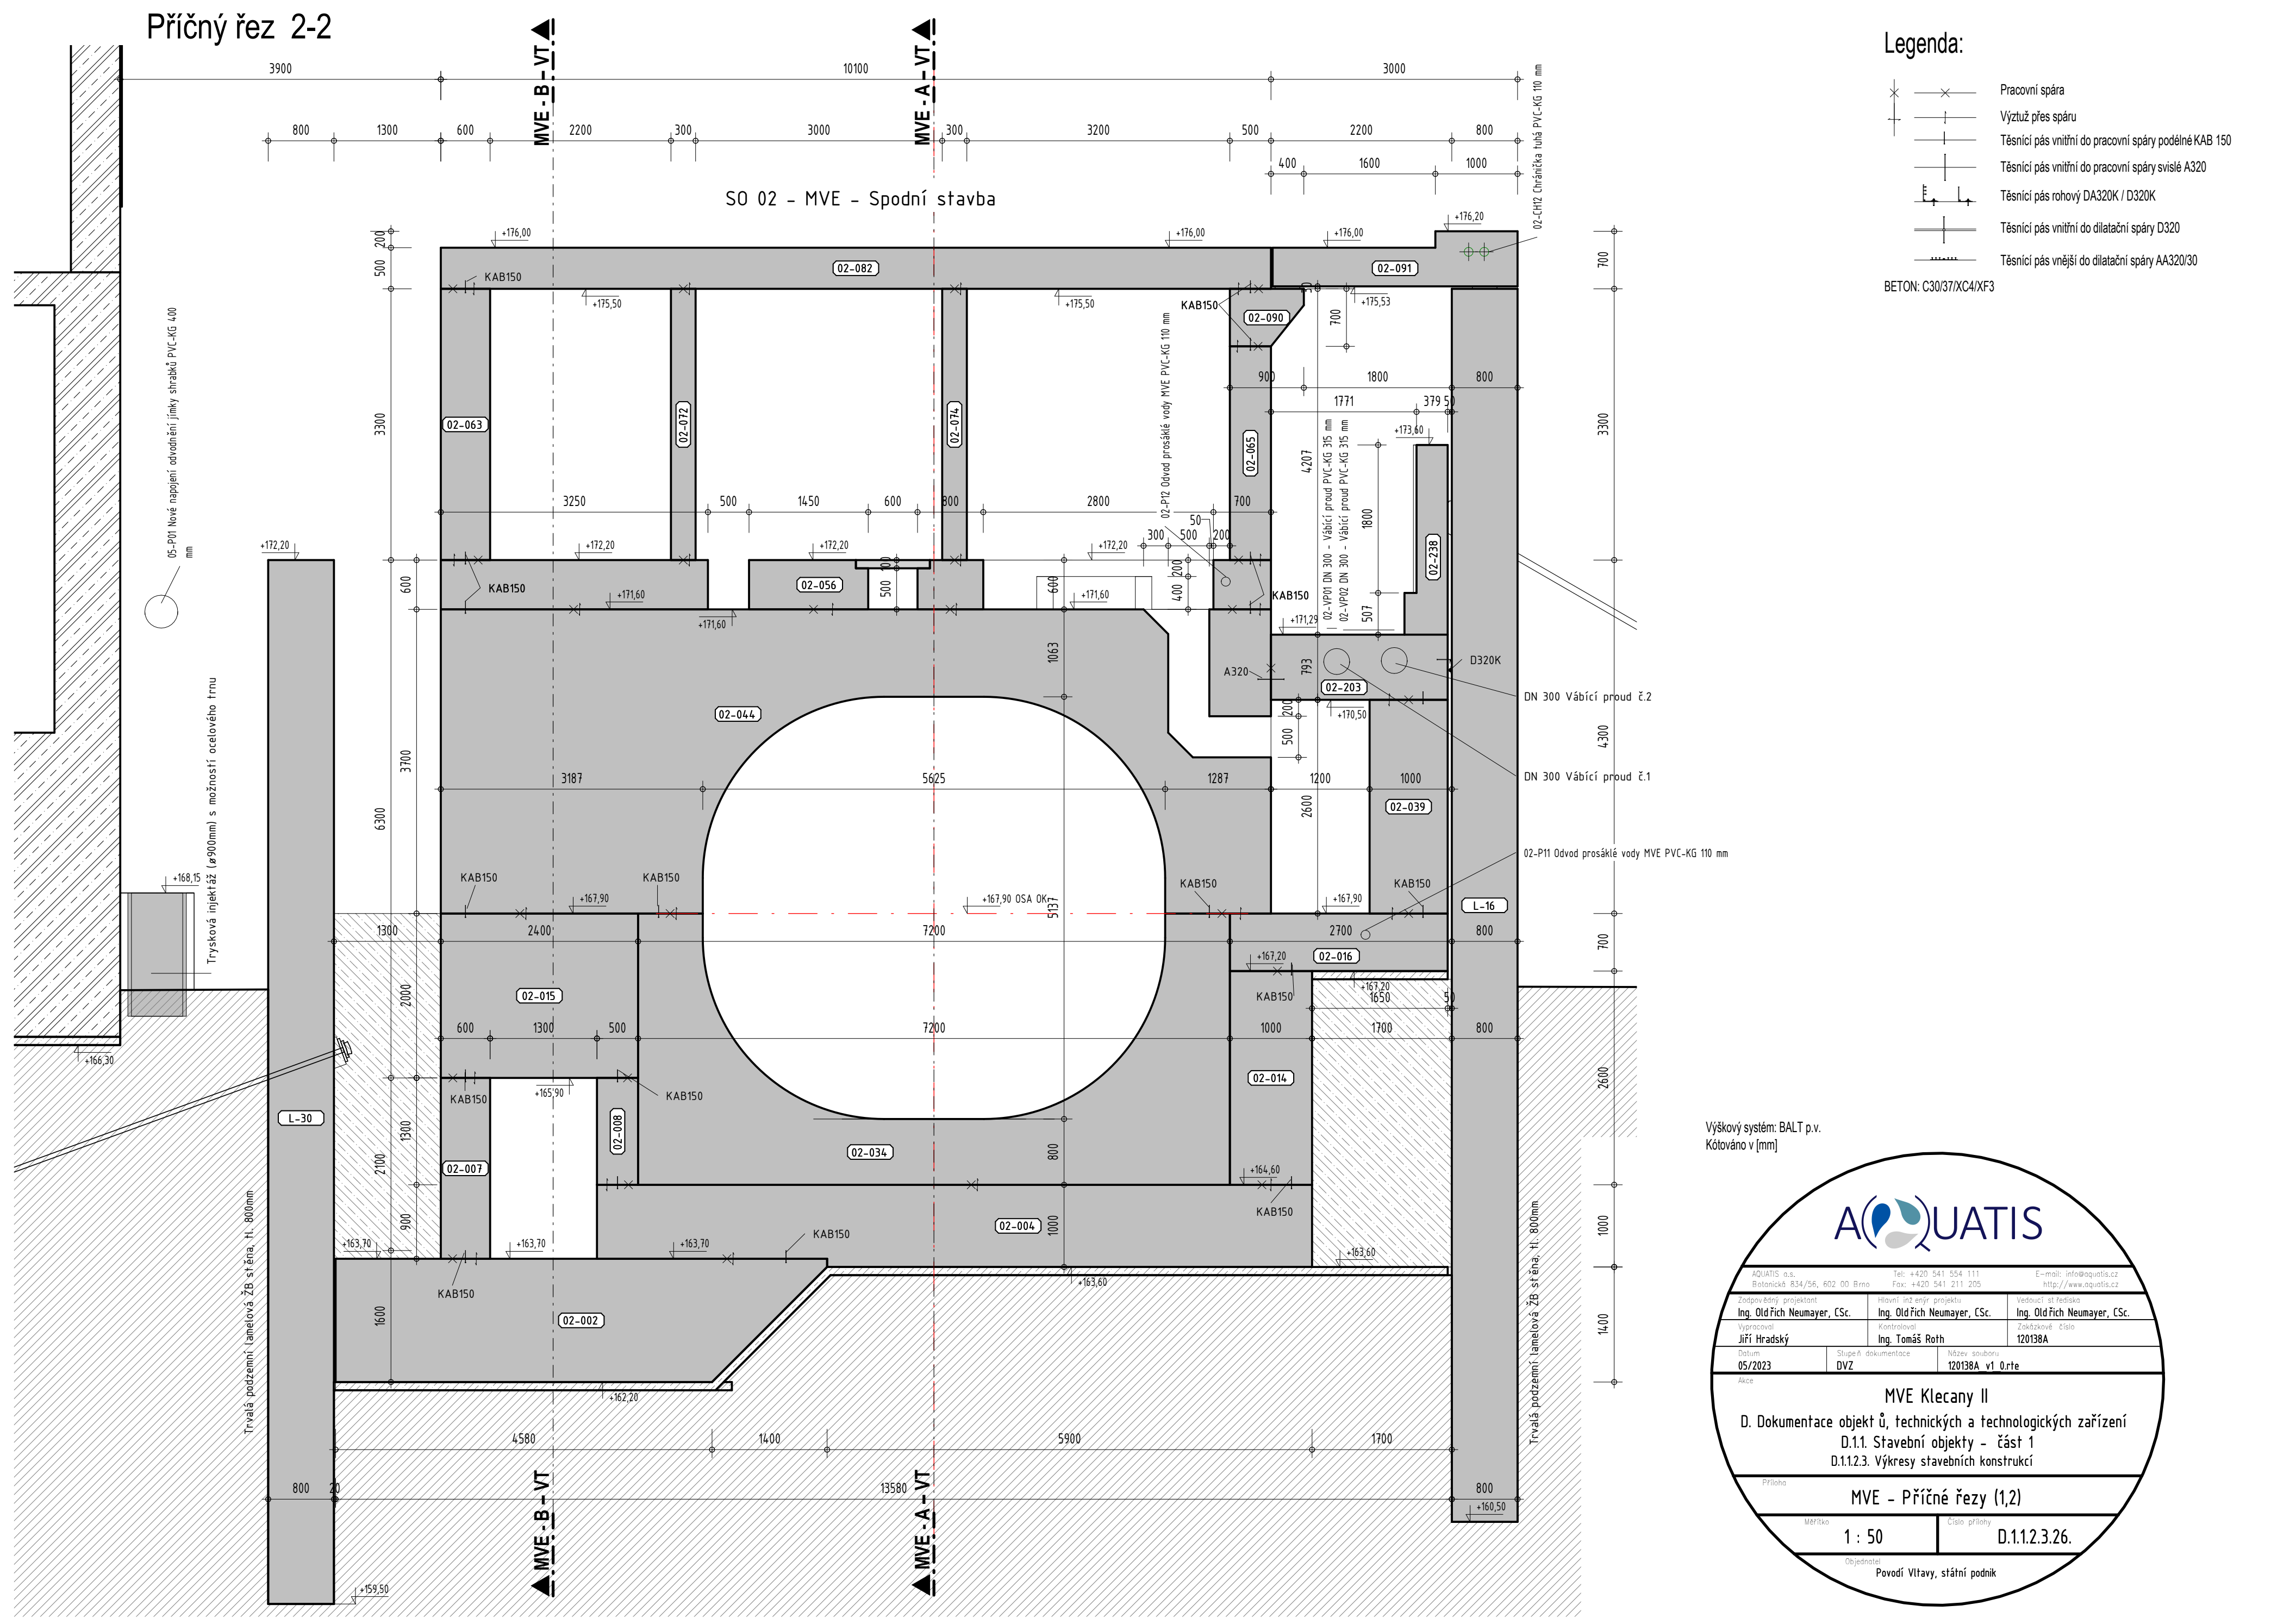

	11	10	9	8	7	6	5	4	3	2	1
--	----	----	---	---	---	---	---	---	---	---	---



Legenda:

- | | |
|---|---|
|  | Pracovní spára |
|  | Výztuž přes spáru |
|  | Těsnící pás vnitřní do pracovní spáry podélné KAB 150 |
|  | Těsnící pás vnitřní do pracovní spáry svislé A320 |
|  | Těsnící pás rohový DA320K / D320K |
|  | Těsnící pás vnitřní do dilatační spáry D320 |
|  | Těsnící pás vnější do dilatační spáry AA320/30 |

BETON: C30/37/XC4/XF3

Výškový systém: BAL T p.v.
Kótováno v [mm]

