




Pohled západr

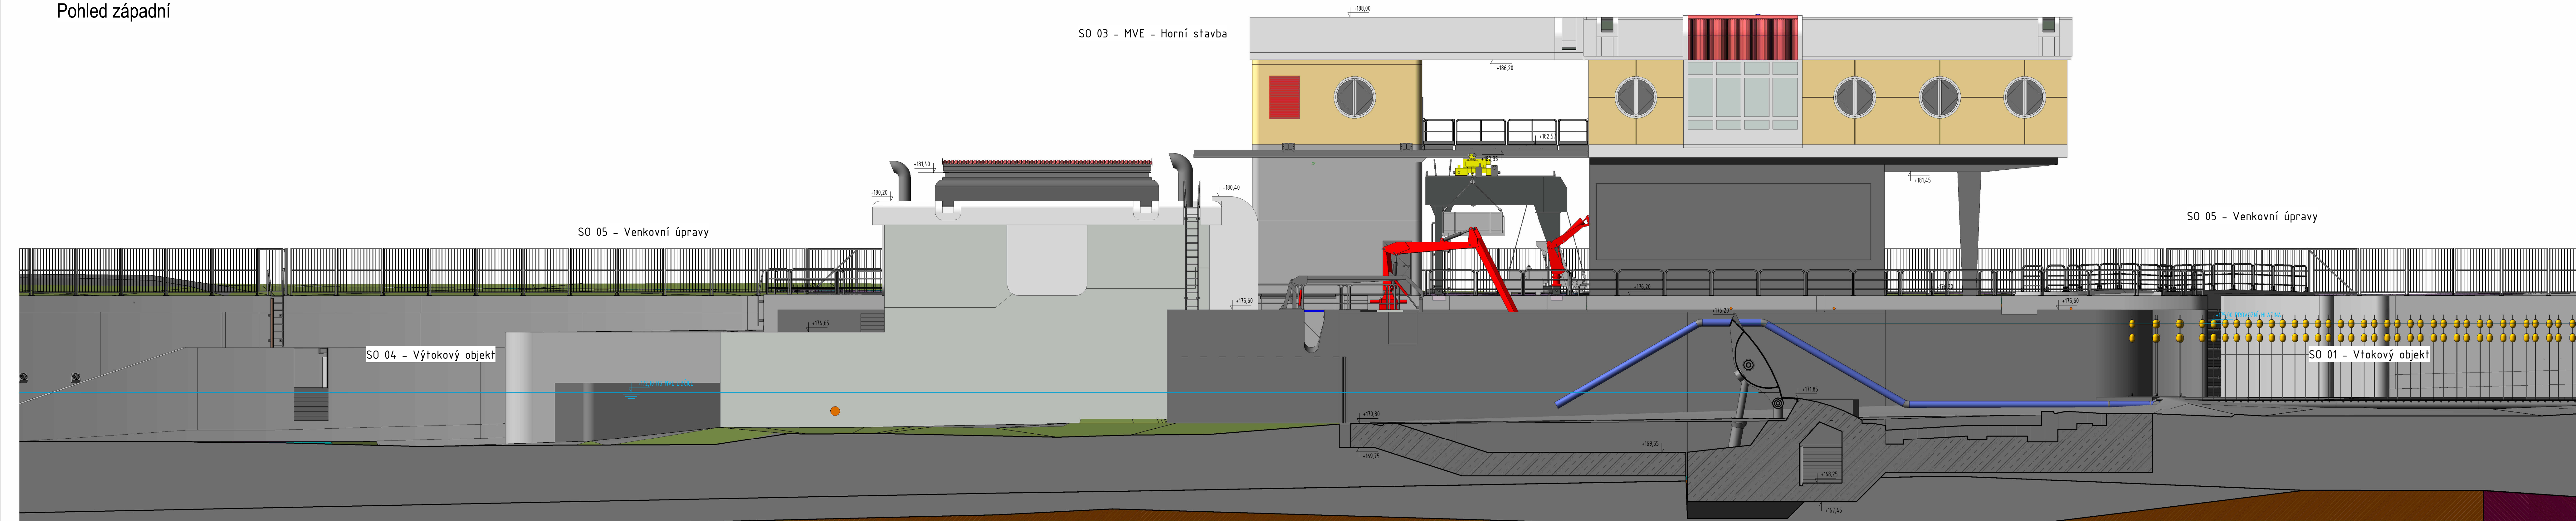

Pohled severní

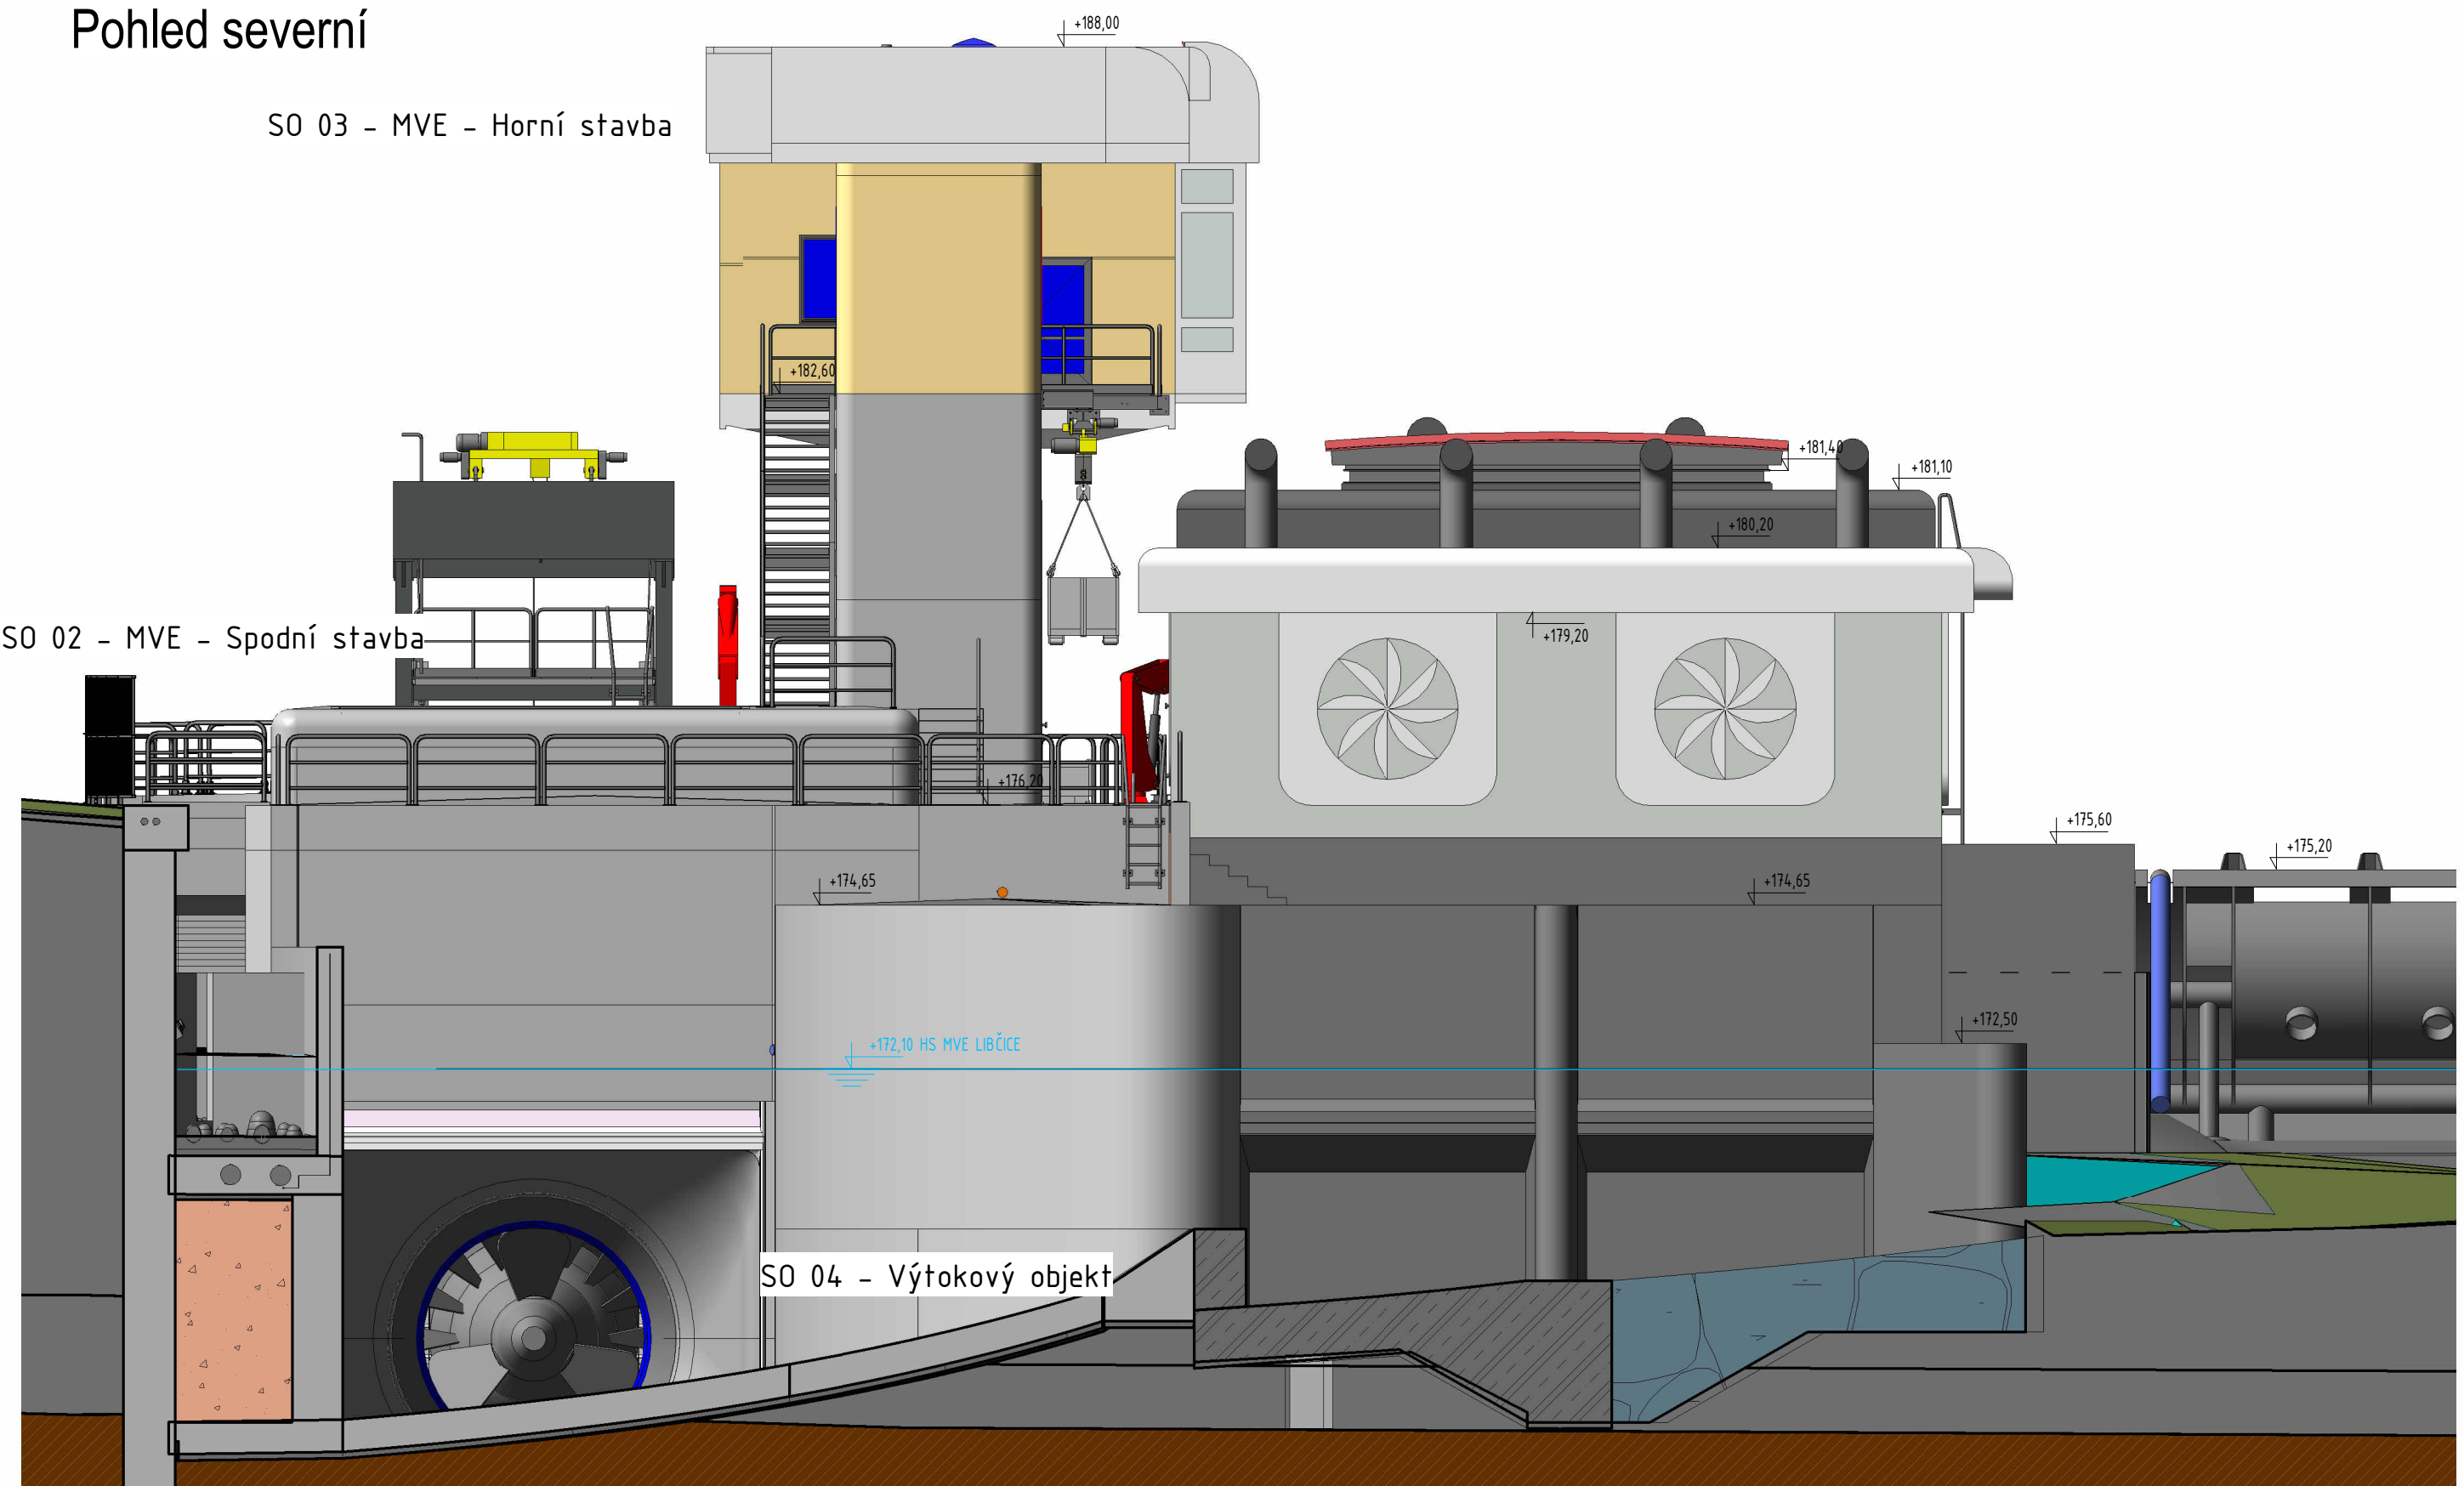

			
AQUATIS s.r.o. Bělohorská 854/56c, 802 00 Olomouc		Tel: +420 581 524 111 Fax: +420 581 511 250	
E-mail: info@aquatis.cz http://www.aquatis.cz		IČ: 252 23 1234 http://www.aquatis.cz	
Ing. Oldřich Neumayr, CSc.		Ing. Oldřich Neumayr, CSc.	
Významová		Kvalitativní	
Jiří Vrátný		Ing. Tomáš Roth	
05/2023		120138A v1 0hrte	
Rizik		Rizik	
<h2 style="margin: 0;">MVE Klecany II</h2>			
<p>D. Dokumentace objektů II, technických a technologických zařízení</p> <p>D.1.1. Stavební objekty – část 1</p> <p>D.1.1.2.1. Celkové a koordináční výkresy</p>			
<h2 style="margin: 0;">Pohled severní a západní</h2>			
Měřítko		Stupeň detailu	
1 : 100		D.1.2.1.4.	
Ověřeno: _____ Pevodí Vitány, státní podnik			