




Příčný řez 4-4

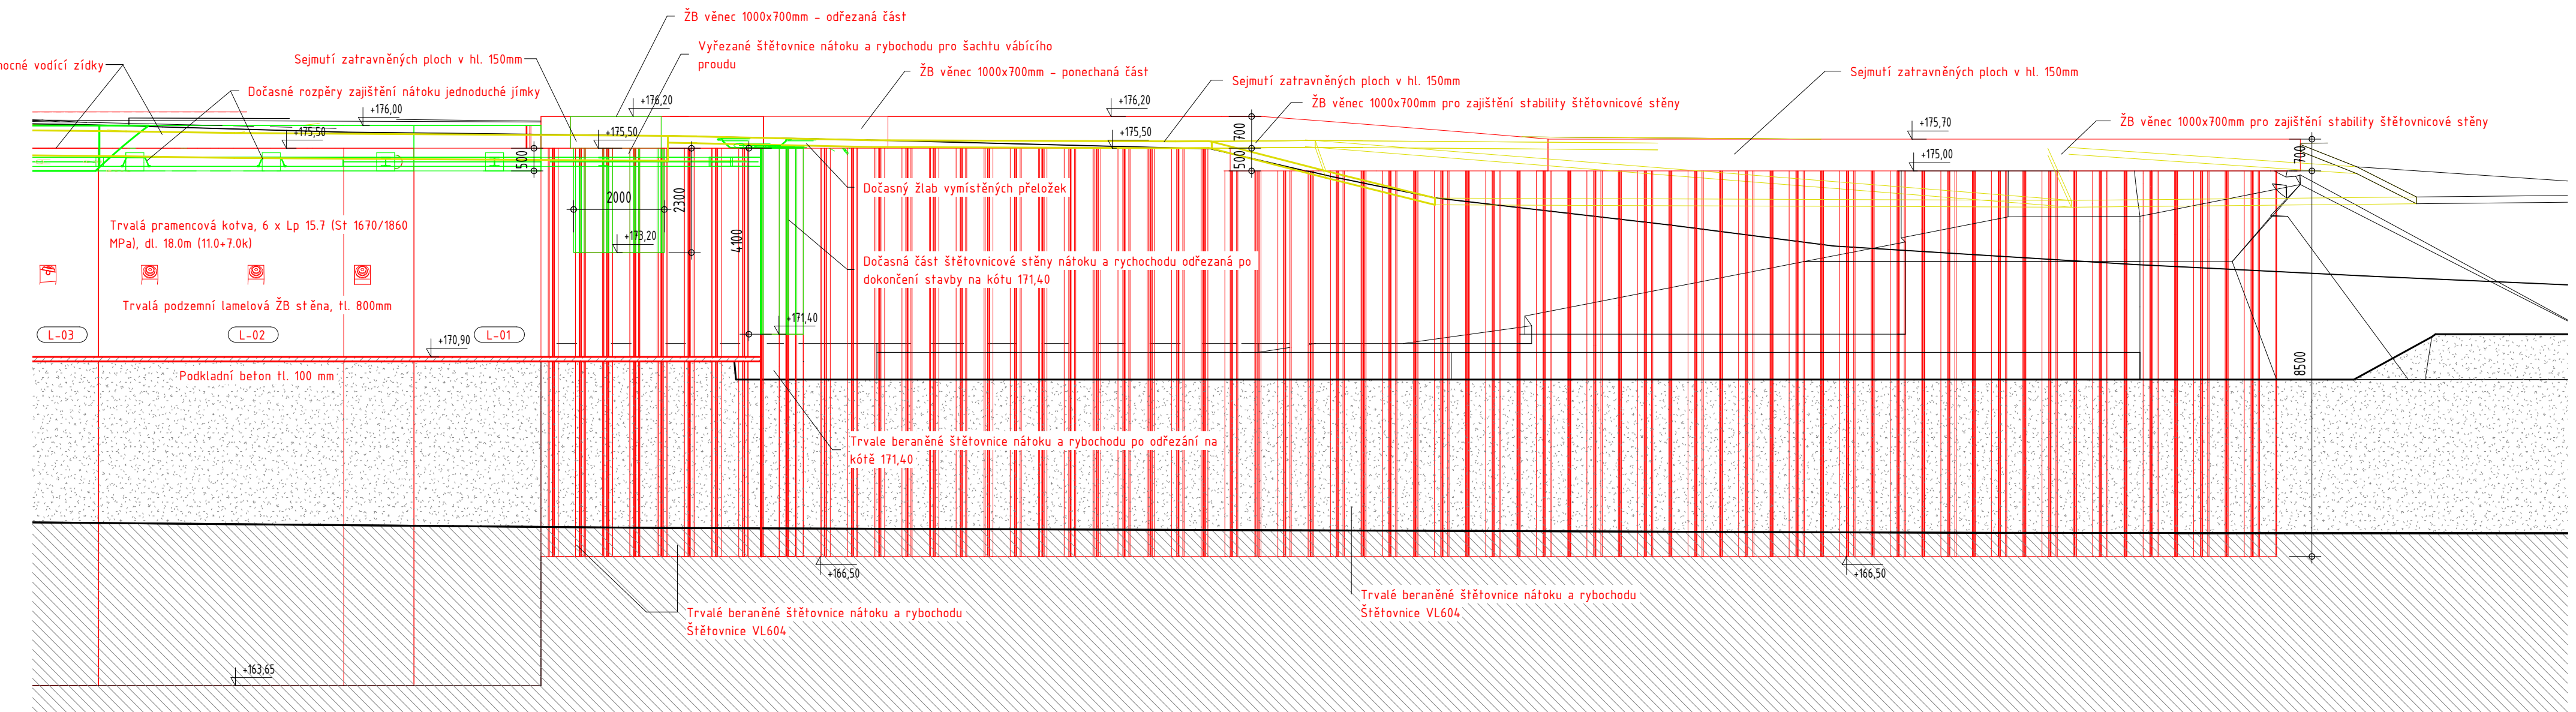


Příčný řez 9-9

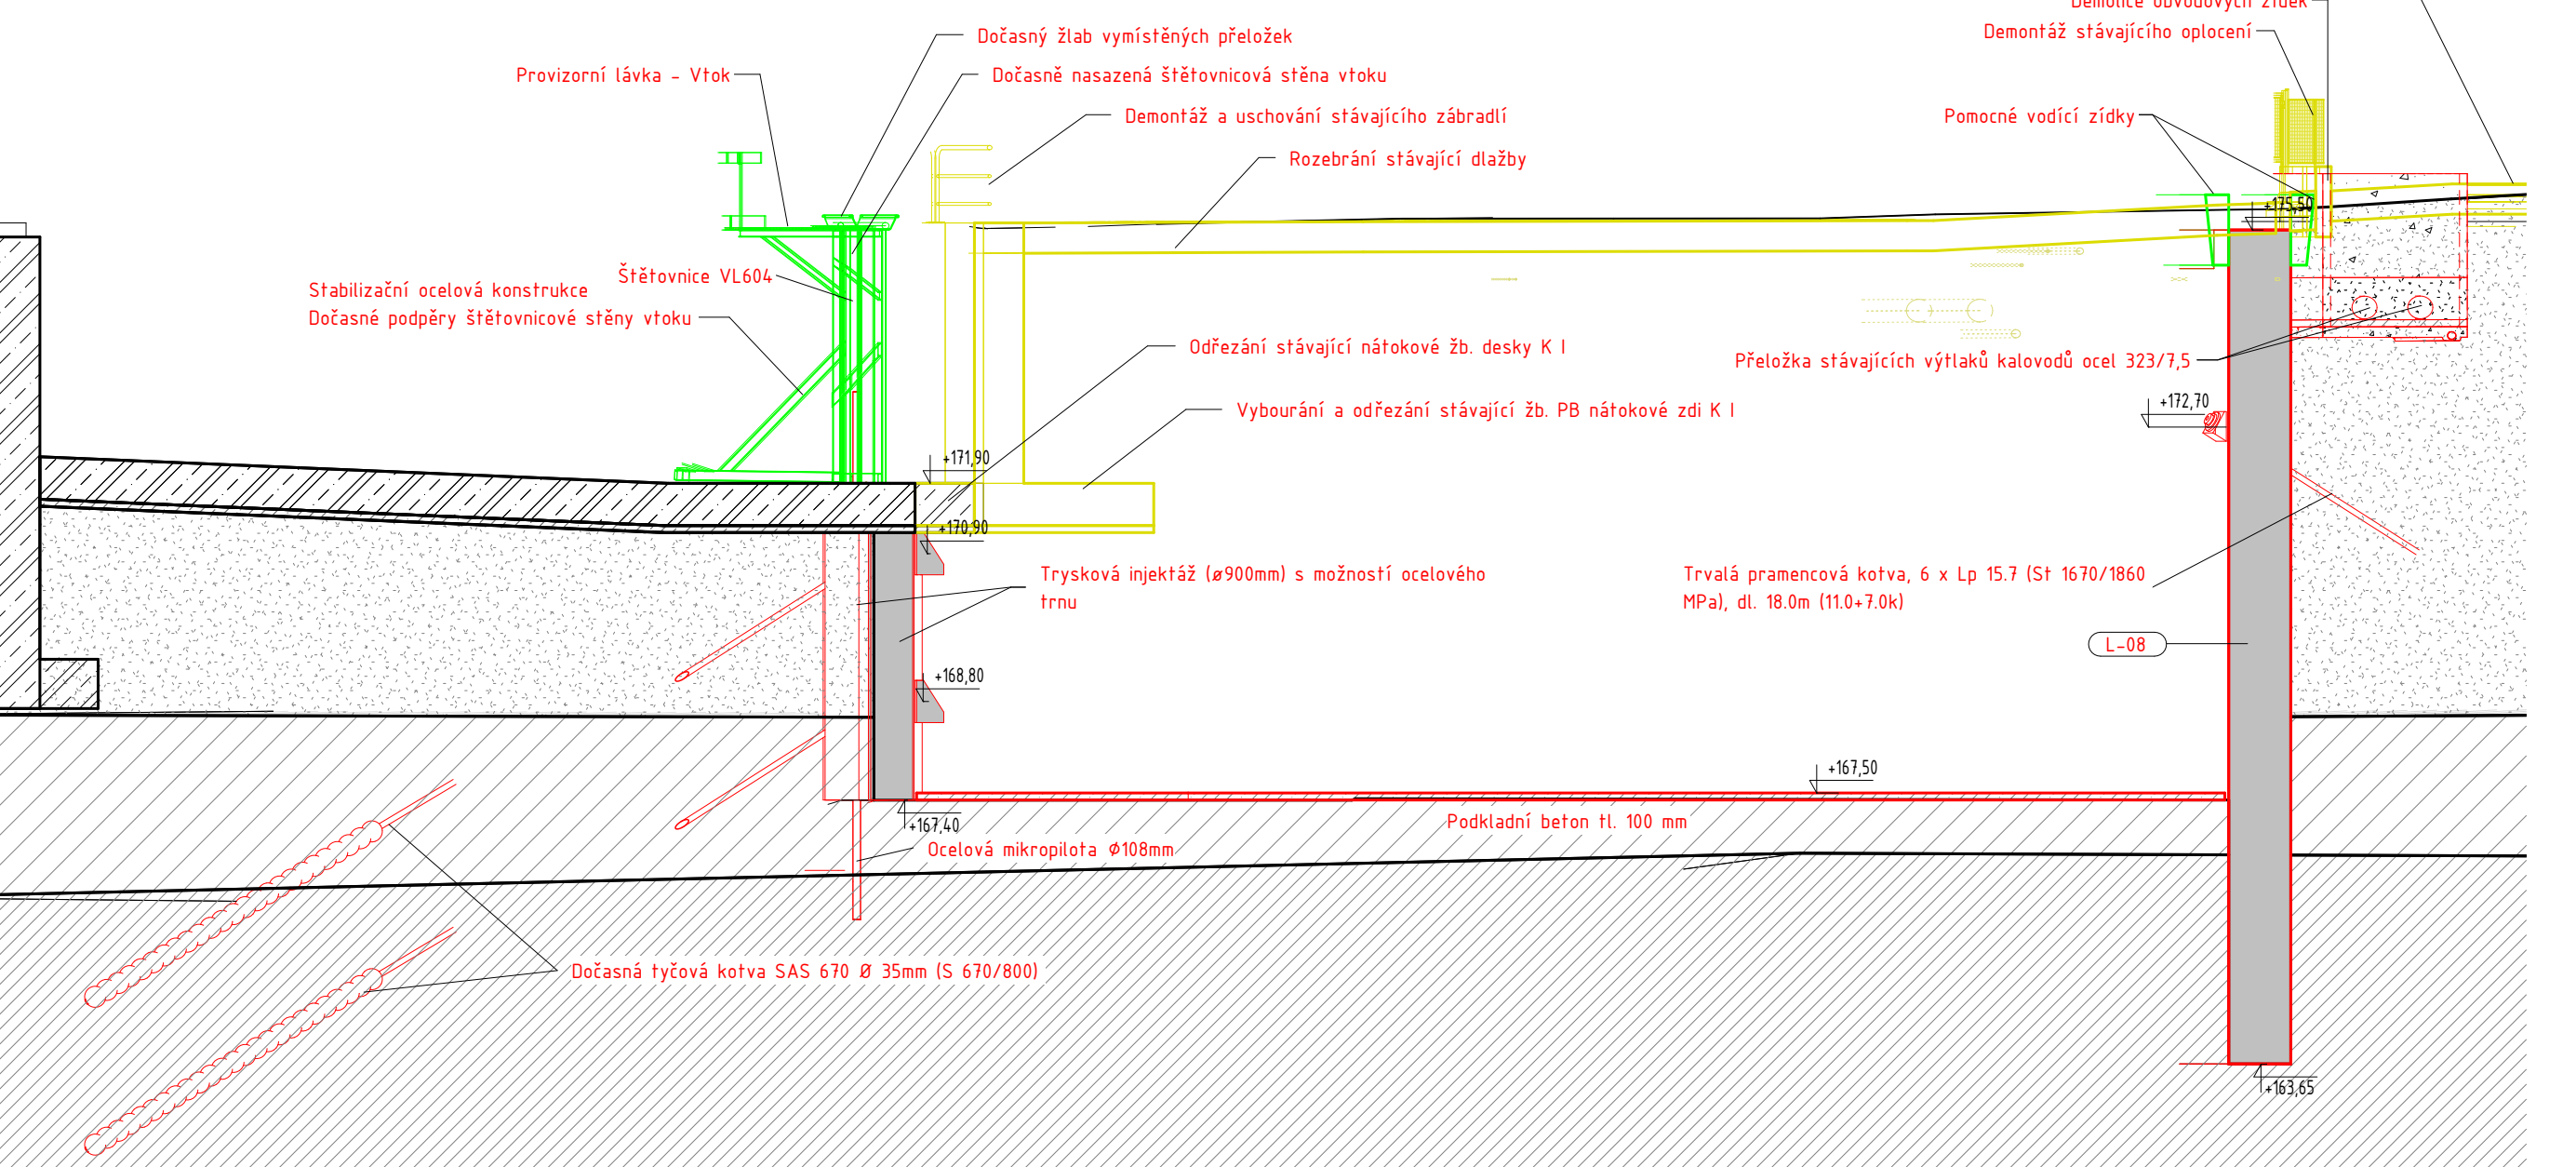


Příčný řez 10-10

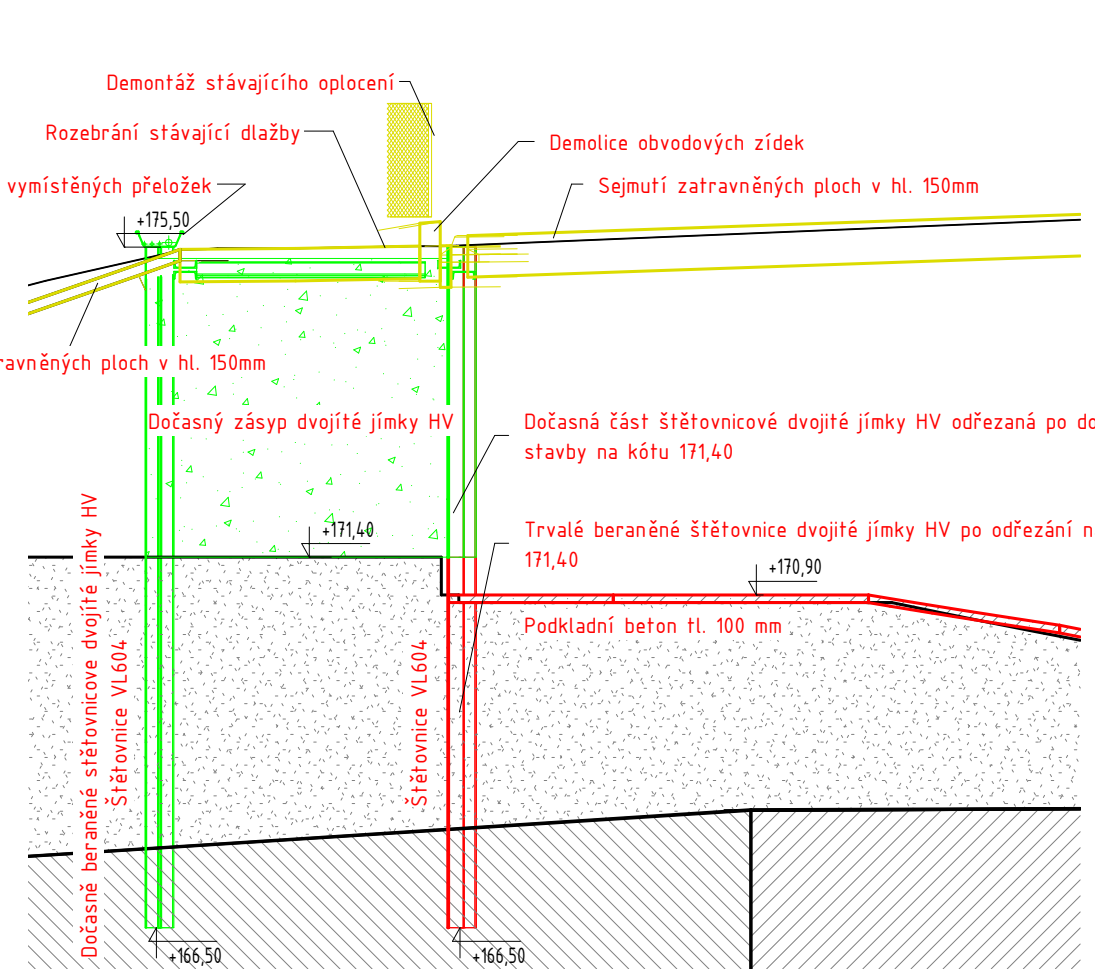


Příčný řez 13-13

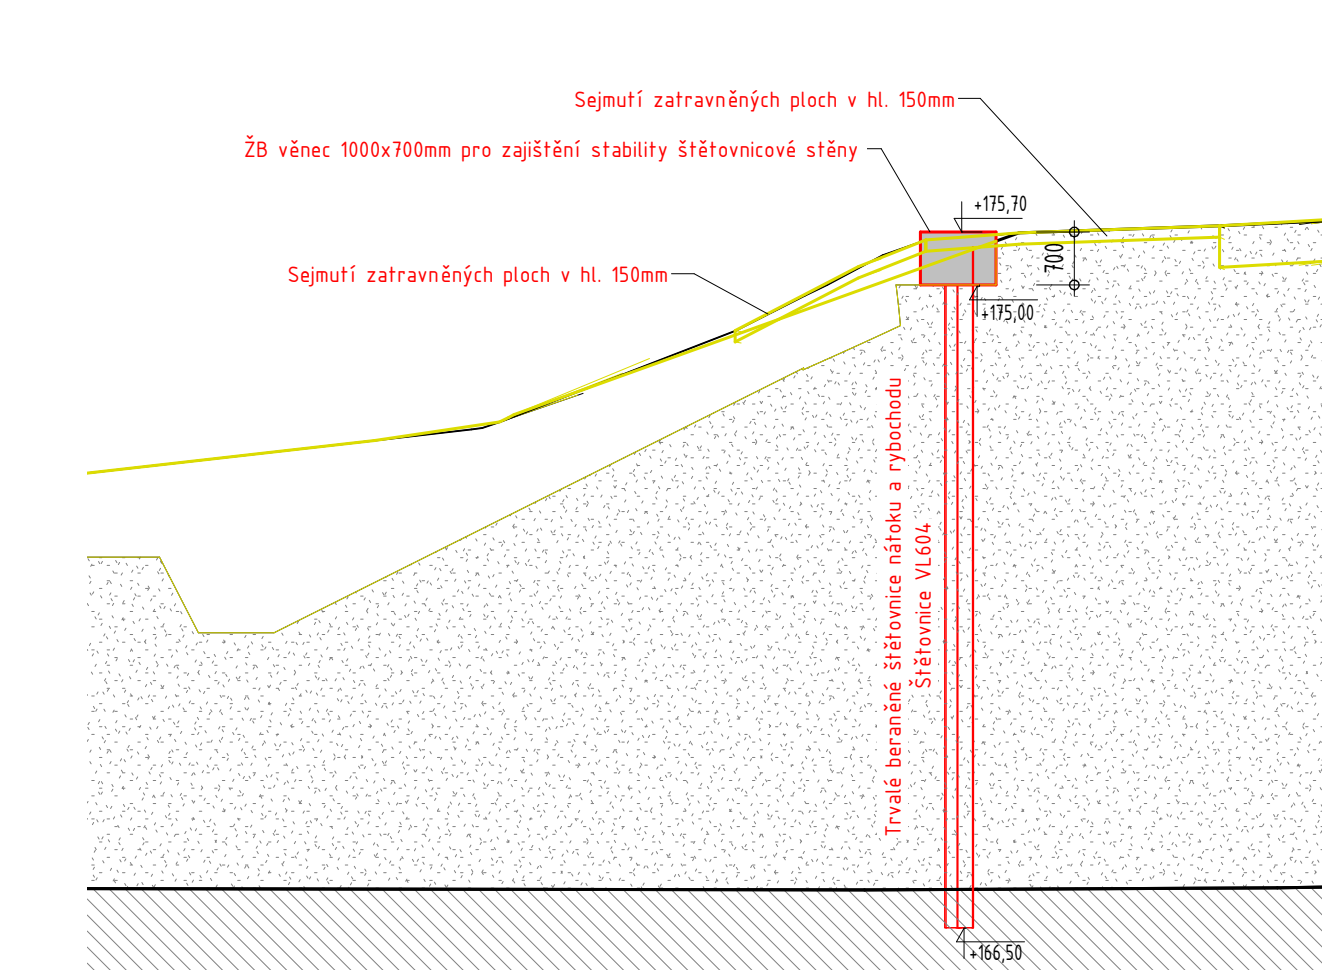



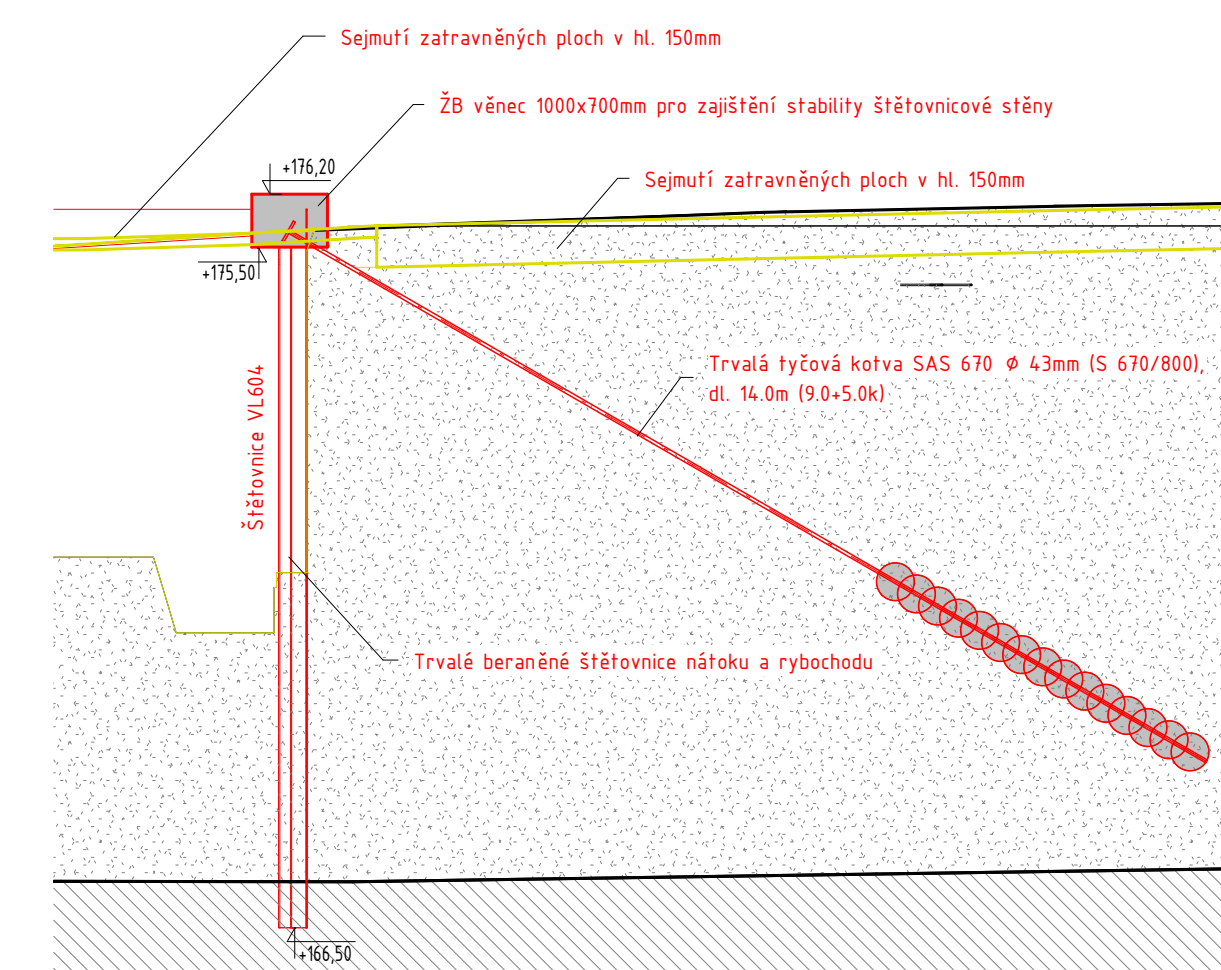

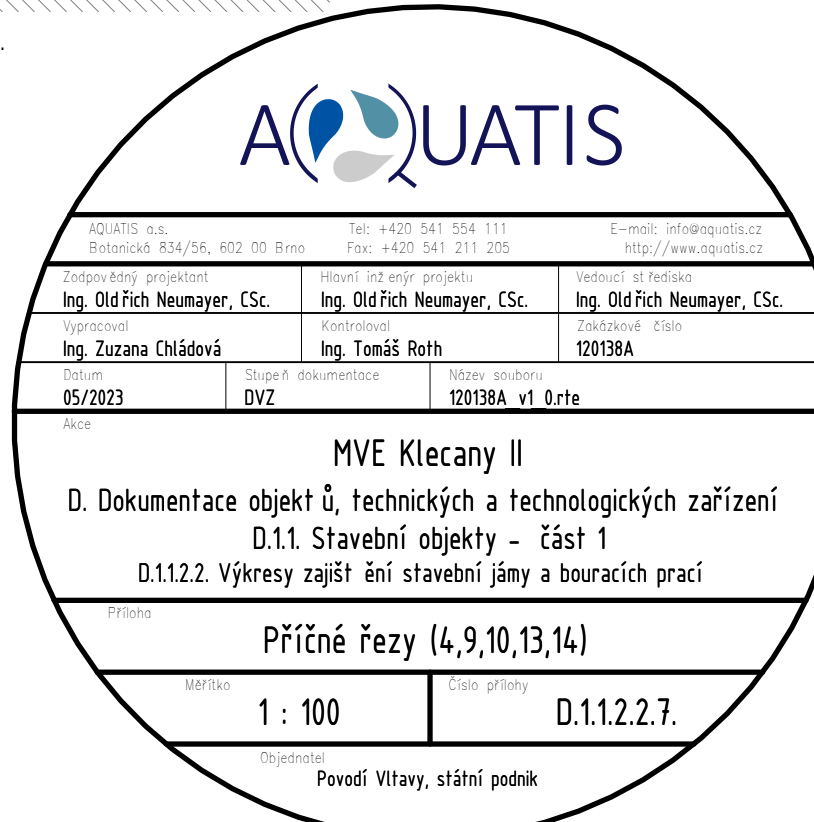


Příčný řez 14-14



Výškový systém: BALT p.v.
Kótováno v [mm]



Legenda:

	Stávající konstrukce
	Bourané konstrukce
	Nové konstrukce
	Dočasné konstrukce
	Technologie
	Stávající terén
	Nepropustné podlaží

0q1015.cz

ařízení /

✓