


Příčný řez 3-3
pro nejmenší vzdálenost kabelů SO08 od osy krajní koleje SŽDC
M = 1 : 100

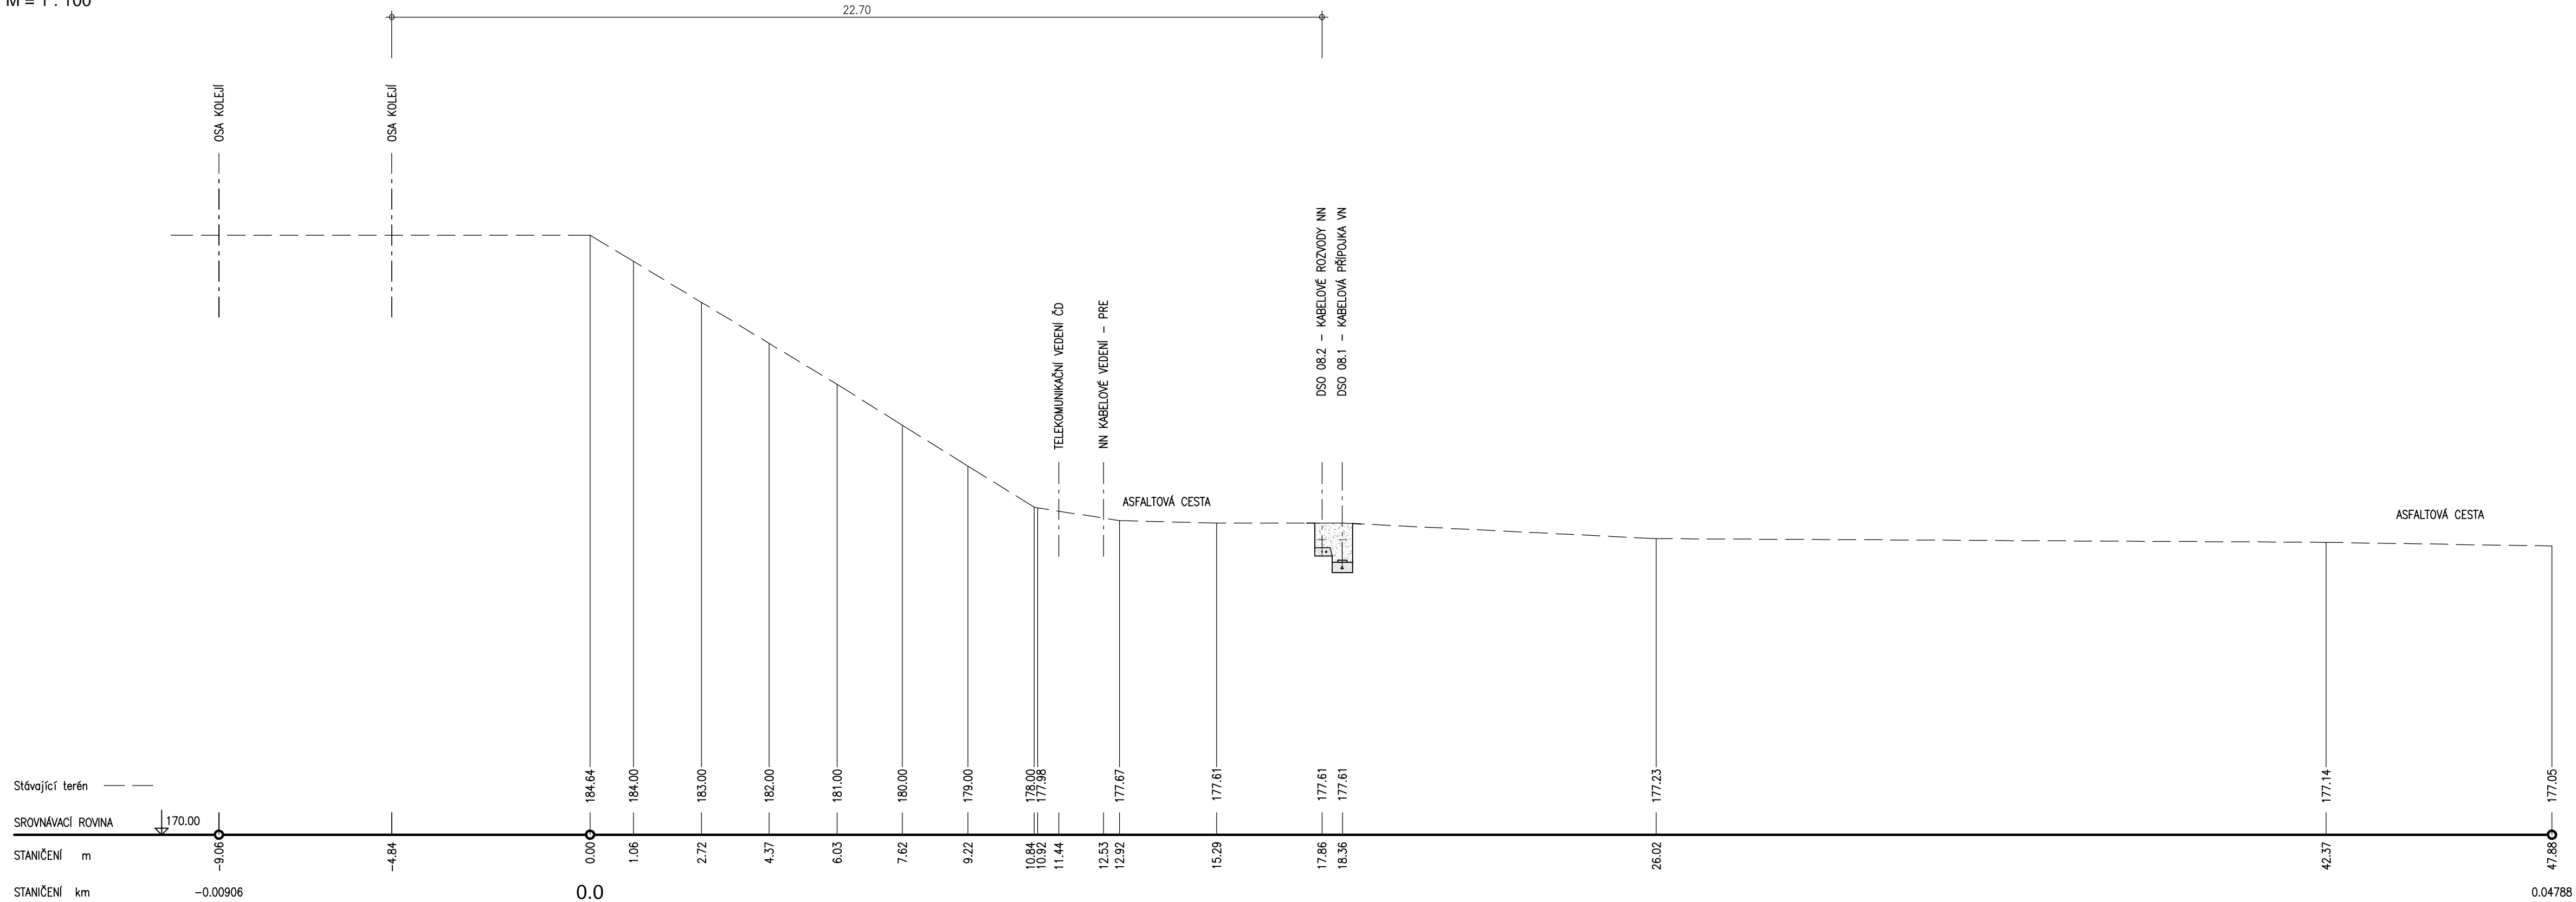

VÝŠKOVÝ SYSTÉM: B.p.v.
KÓTOVÁNO V: M

AQUATIS a.s. Botanická 834/56, 602 00 Brno		Tel: +420 541 554 111 Fax: +420 541 211 205		E-mail: info@aquatis.cz http://www.aquatis.cz	
Zodpovědný projektant Ing. Oldřich Neumayer CSc.		Hlavní inženýr projektu Ing. Oldřich Neumayer CSc.		Vedoucí střediska Ing. Oldřich Neumayer CSc.	
Vypracoval Ing. Josef Malý		Kontroloval Ing. Tomáš Roth		Zakázkové číslo 120138A	
Datum 05 / 2023		Stupeň dokumentace DVZ		Název souboru D.1.3.2.6 REZ_3.dwg	
Akce MVE Klecany II D. Dokumentace objektů, technických a technologických zařízení D.1.3. Stavební objekty - část 3 D.1.3.2. Výkresová část					
Příloha Příčný řez 3-3					
Měřítko 1 : 100			Číslo přílohy D.1.3.2.6.		
Objednatel Povodí Vltavy, státní podnik					