


POHLED VÝCHODNÍ

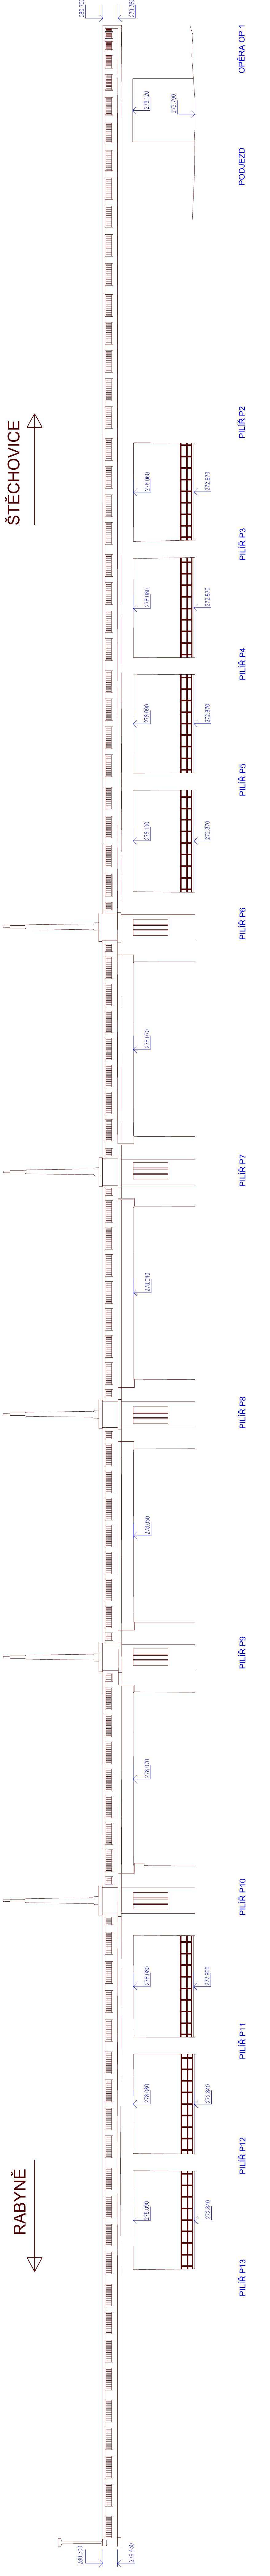

souřadnicový systém: S-JTSK  
výškový systém: Balt po vyrovnání

GEO  
LINE

Na Křivce 1374/96, Praha - Michle  
tel./fax : 284863188

<http://www.geoline.cz>, e-mail: info@geoline.cz

Zadavatel:  
**Pontex, spol. s r.o., Praha 4, Bezová 1658/1**

Zaměření objektu mostu

Zaměřeni: Bc. Miroslav Kalenský, Ing. Filip Špaček, Ing. Milan Halaburt  
Zpracoval: Ing. Filip Špaček, Ing. Milan Halaburt  
květen 2020

**Měřítko 1 : 200**

**Pohledy na most východní**

**04**