


PŮDORYS 3.část 1:100

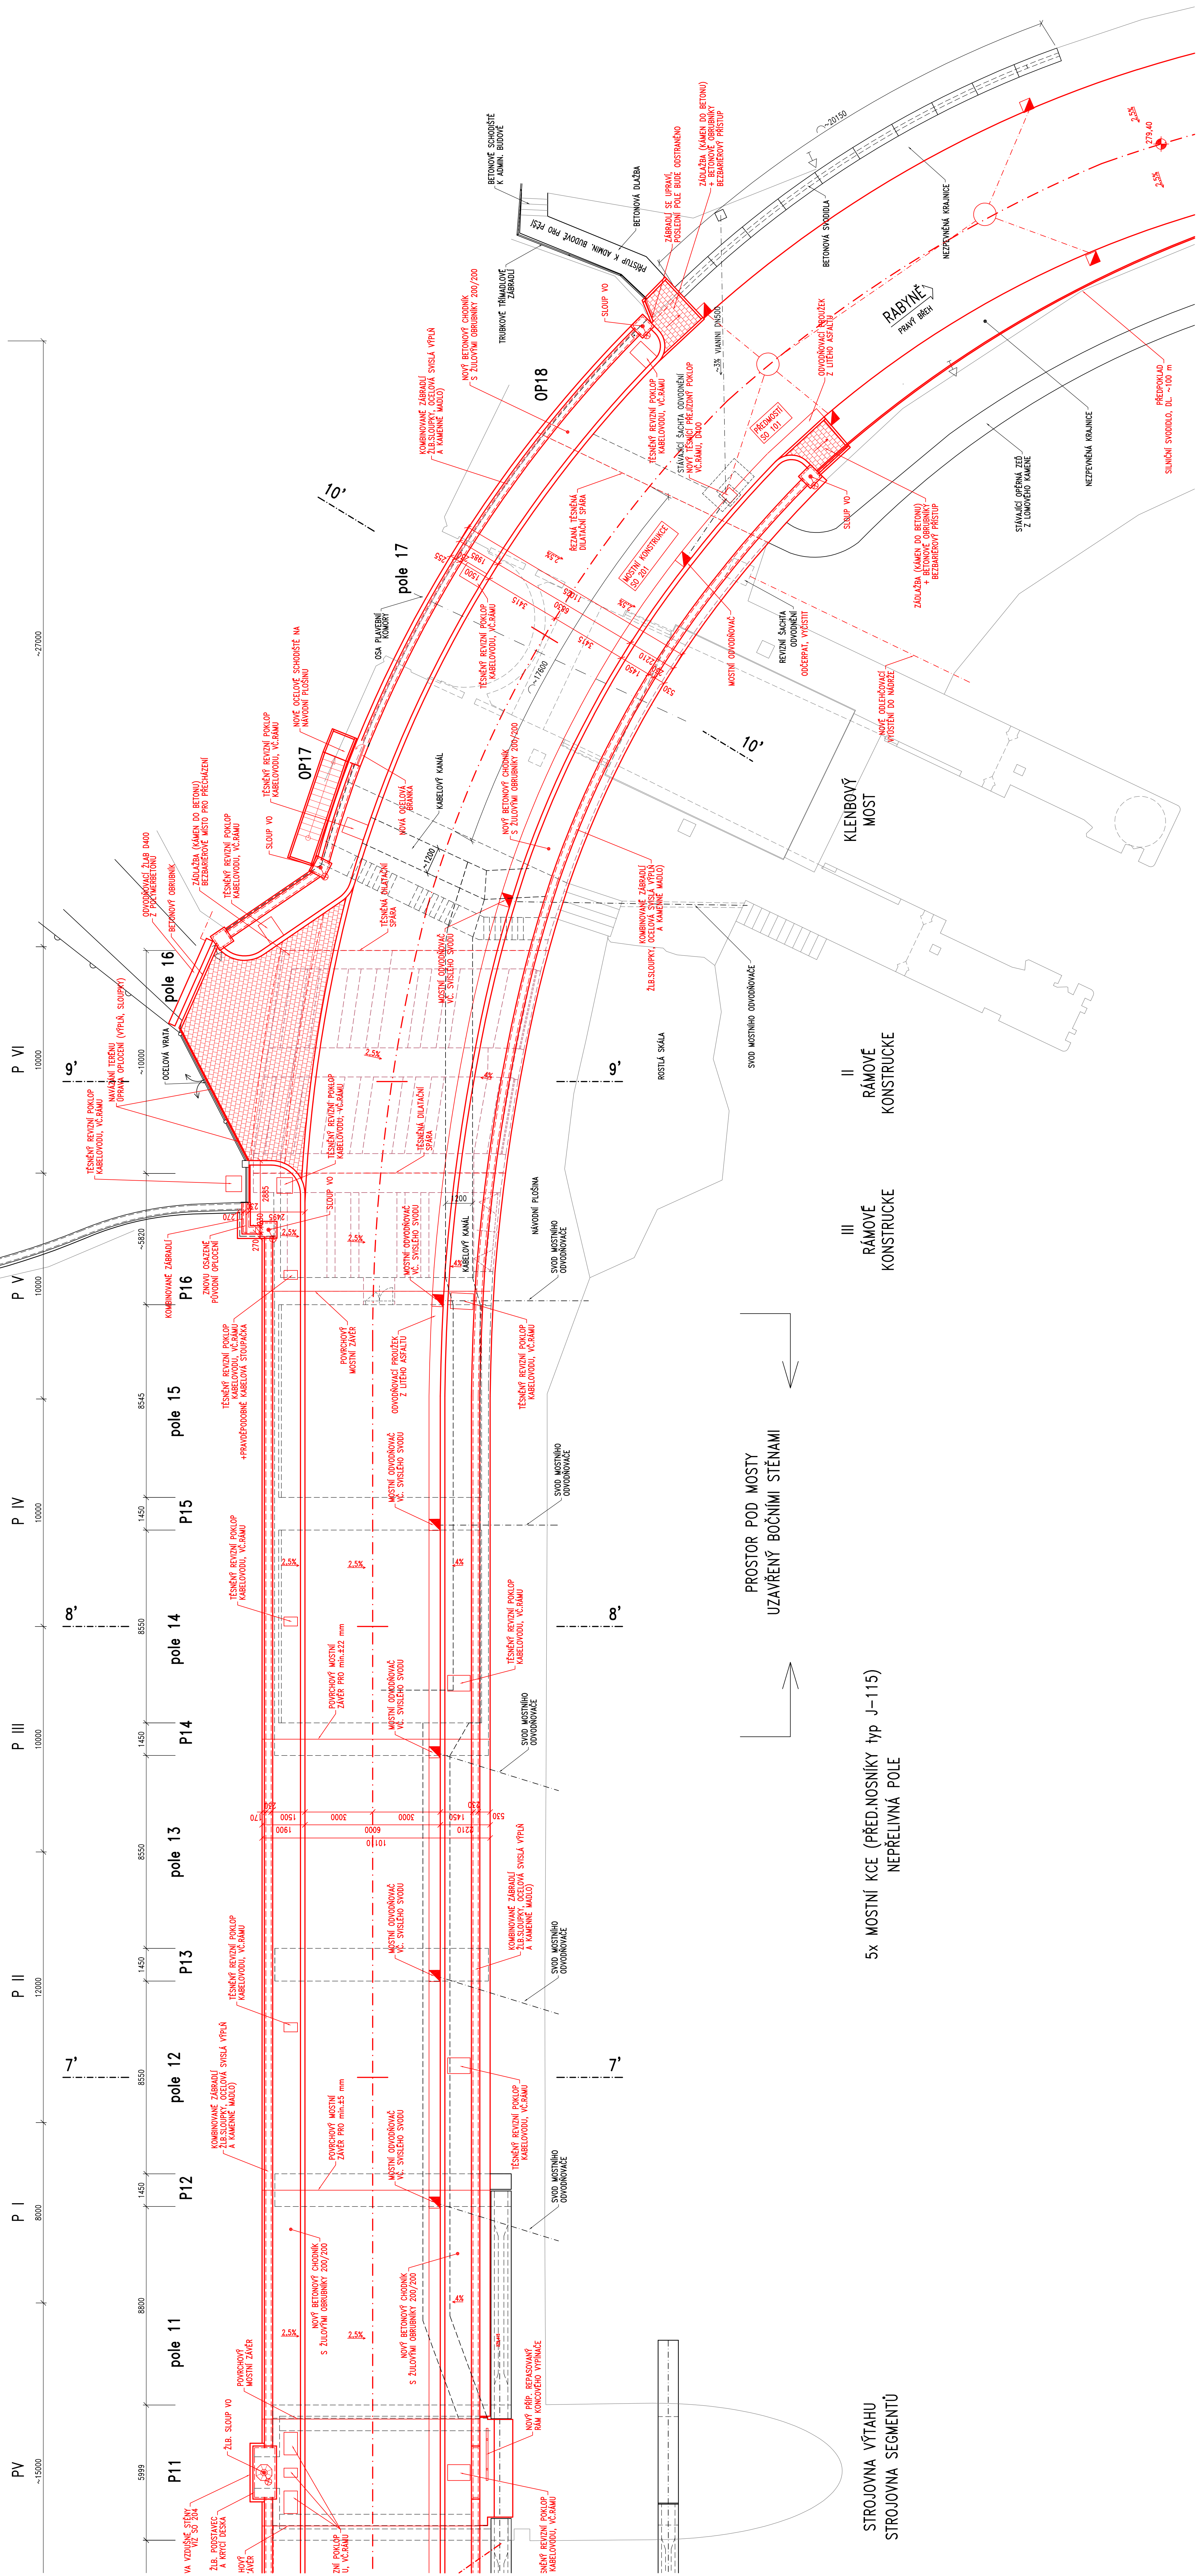

Řídicí systém: JTSK
Výškový systém: BpV

Číslo zadávky	20 034 00	UPOZ: 6841448, inženiežská	Ing. Tomáš KADKA
Technická:	Ing. Václav HVEZDAL	Zod. projekt: Ing. Lucie BAZDOVÁ	
Arch. technická:	Ing. Václav HVEZDAL	Zod. projekt: Ing. Lucie BAZDOVÁ	
Stavb. technická:	Ing. Martin HANUŠ	Výpracoval: Jozna KADKA	
6828782, inženiežská	6841448, inženiežská	6841448, inženiežská	
Objednatel:	Povodí Vltavy, s.p.	Stavbyžev. Plynáry	Kojči
Adresa:	VOŠ SLAPY		Baturov
Objekt:	GENERÁLNÍ OPRAVA MOSTNÍ KONSTRUKCE NA HRÁZI SO 201 – MOST		07/2021
Průběh:	PŮDORYS – 3.ČÁST		Stavba
			Číslo přílohy
			D201
			5.3