



PŘÍČNÝ ŘEZ č.1 1:50

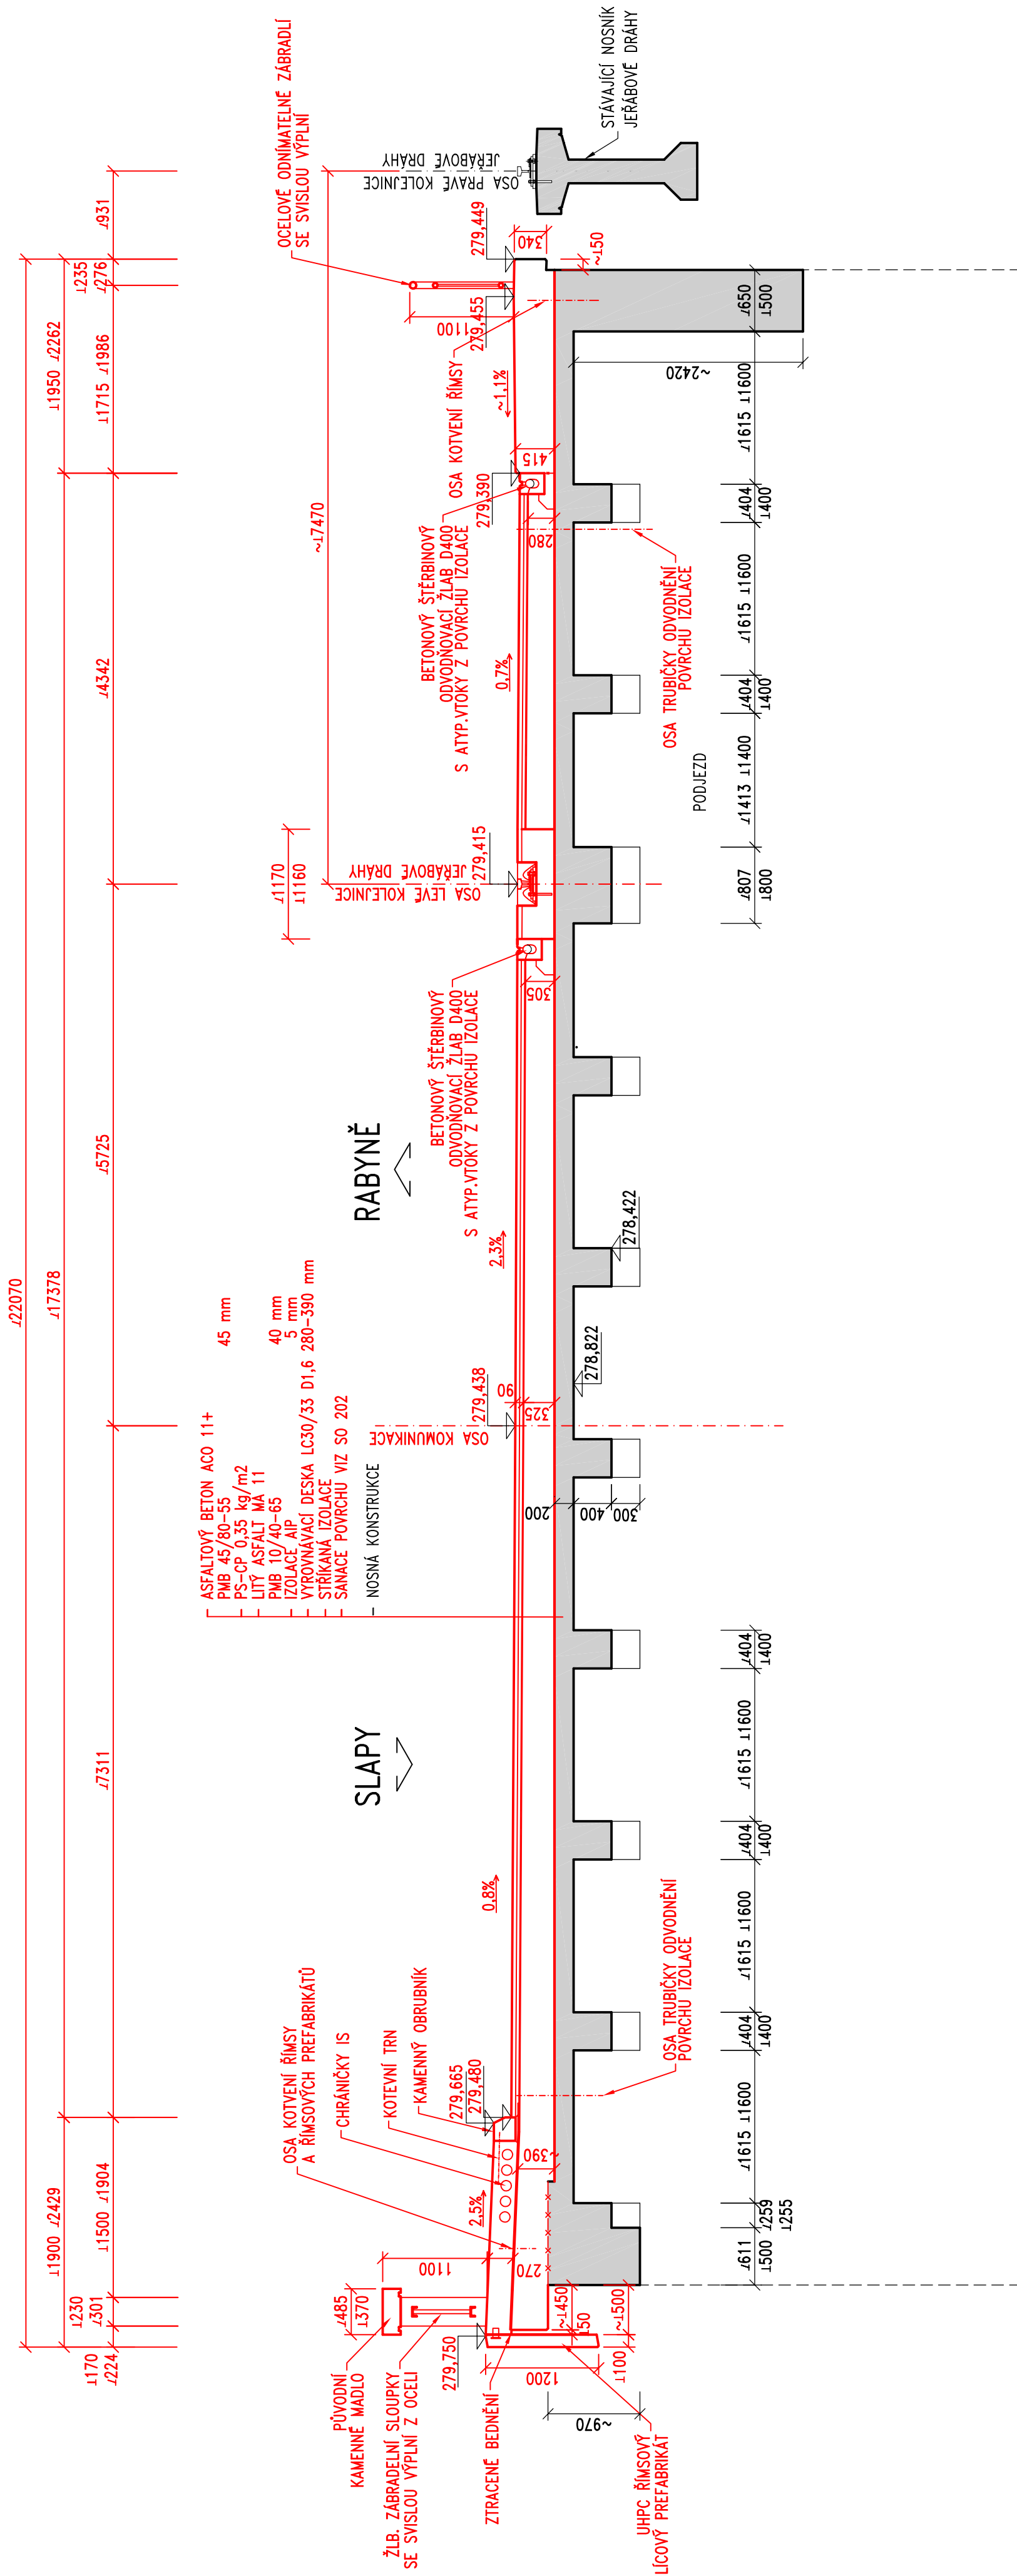

Řídicí systém: JTSK
Výškový systém: BpV

Číslo zakázky:	20 034 00	HIP:	Ing. Tomáš MÍČKA 606644442, tm@pontex.cz
Schválil:	Ing. Václav HVIŽDAL <i>Hviždal</i>	Zod. projektant:	Ing. Lucie BAZKOVÁ 724011006, bazkova@pontex.cz
Tech. kontrola:	Ing. Martin HAVLÍK <i>Havlík</i>	Vypracoval:	Dana KAUCKÁ 604011410, dka@pontex.cz
602619782, mh@pontex.cz			



Praha 4, Bezová 1658/1, 147 14
 tel: +420 244 462 219
 pontex@pontex.cz

Objednatel:	Povodí Vltavy, s.p.	Obec:	Štěchovice/Rabyně	Kraj:	Středočeský
Akte:	VD SLAPY				
Objekt:	GENERÁLNÍ OPRAVA MOSTNÍ KONSTRUKCE NA HRÁZI SO 201 – MOST				
Příloha:	VZOROVÝ PŘÍČNÝ ŘEZ PODJEZD				
				Datum	Stupeň
				07/2021	DSP
				Souprava	Označ. přílohy
					D201 7.1