


SITUACE
SO 04.7
M 1:500

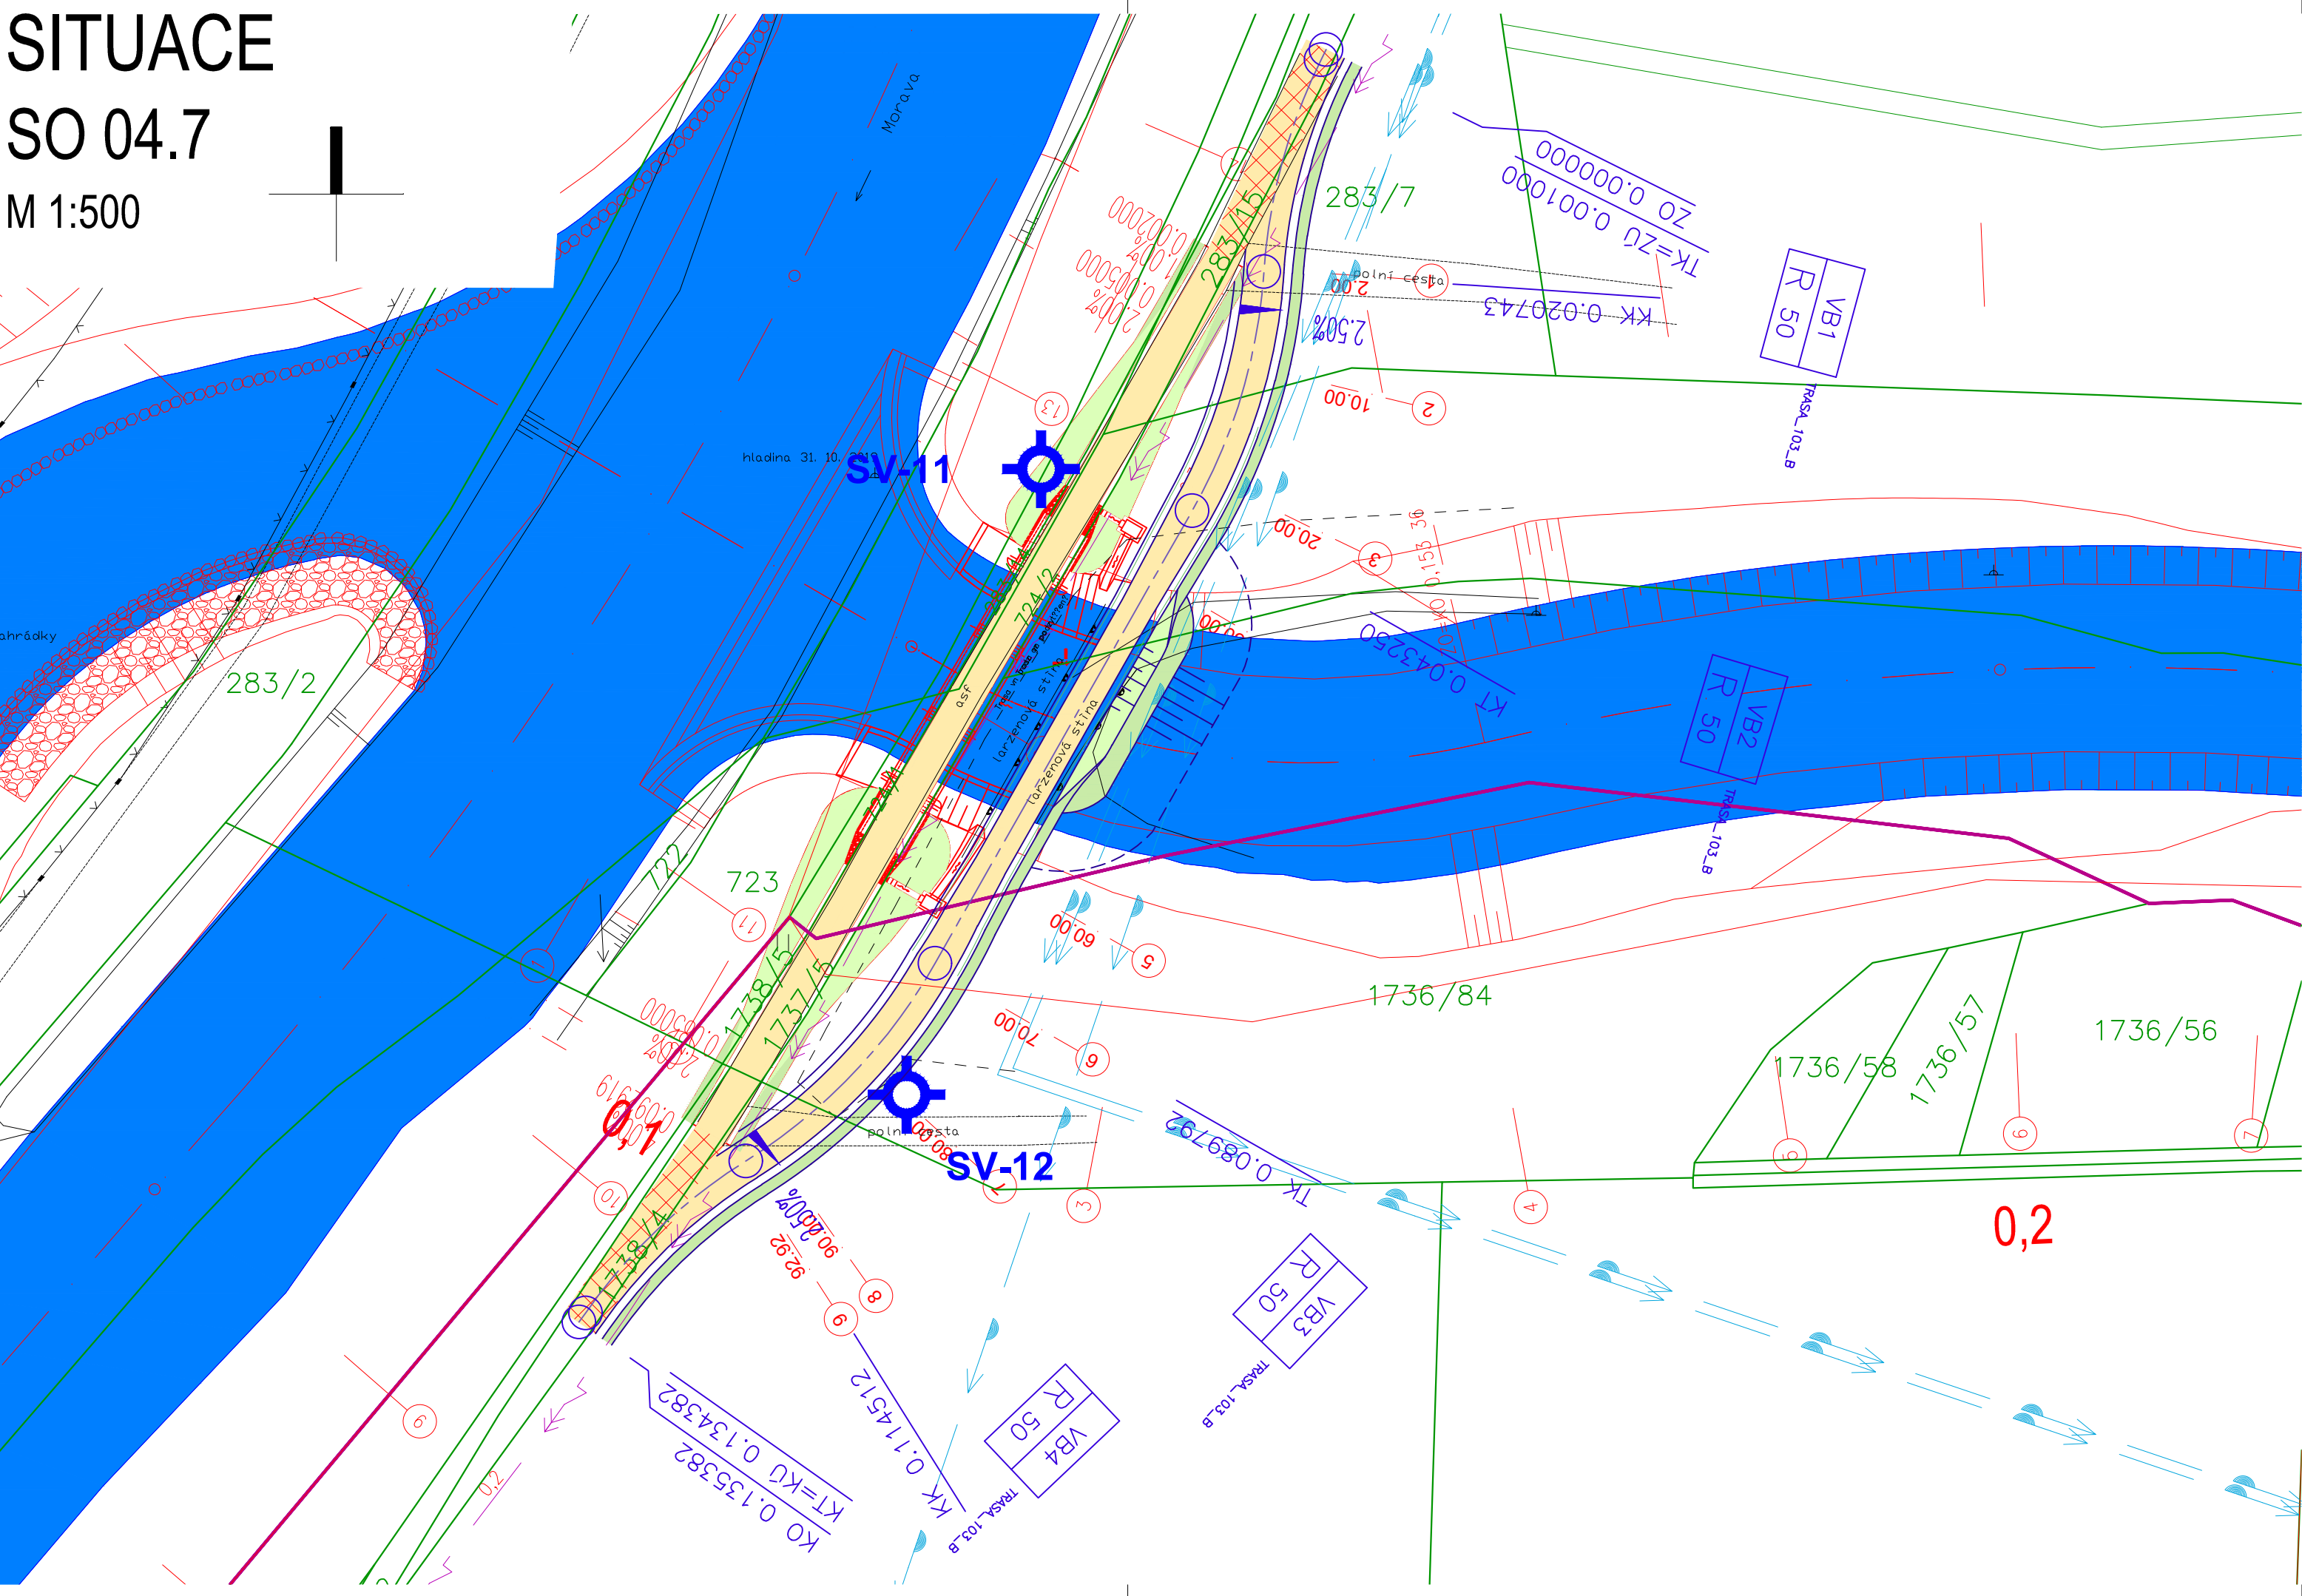

LEGENDA :

LEGENDA ČAR:

- OCHRANNÁ PÁSMA POZEMNÍCH KOMUNIKACÍ
- NAVROVANÉ KOMUNIKACE - NOVÝ STAV
- NOVÉ SVAHY SILNIČNÍHO TĚLESA
- STÁVAJÍCÍ STAV
- OCELOVÁ SVODIDLA
- NAVAZUJÍCÍ STAVBY
- VODOROVNÉ DOPRAVNÍ ZNAČENÍ
- PŘÍKOPOVÁ TVÁRNICE
- DRENÁŽ / DRENÁŽNÍ ŠACHTICE
- VSAKOVACÍ ŽEBRA
- HRÁZKA NA PŘÍKOPU
- ZÁBRADLÍ
- PROTIHLUKOVÁ STĚNA

- HORSKÁ VPUSŤ
- LAPAČ SPLAVENIN
- ULIČNÍ VPUSŤ
- VYÚSTNÍ OBJEKT
- VSAKOVACÍ BOX
- SMĚR TOKU
- STROMY - ZACHOVÁJÍ SE
- STROMY - URČENÉ KE KÁCENÍ
- PŘÍČNÝ SKLON VOZOVKY
- HRANICE PARCEL KN
- HRANICE KATASTRÁLNÍCH ÚZEMÍ
- TRVALÝ ZÁBOR
- DOČASNÝ ZÁBOR DO 1 ROKU
- DOČASNÝ ZÁBOR NAD 1 ROK
- BPEJ
- HLAVNÍ VRSTEVNICE
- VEDLEJŠÍ VRSTEVNICE

LEGENDA PLOCH:

- ASFALTOVÁ VOZOVKA
- ASFALTOVÁ VOZOVKA-PŘEFRÉZOVÁNÍ
- NÁŠYP
- TERÉNNÍ ÚPRAVY

INŽENÝRSKÉ SÍTĚ STÁVAJÍCÍ

- KANALIZACE
- MELIORACE
- VODOVOD
- PLYN - VYSOKOTLAK
- SDĚLOVACÍ VEDENÍ
- SILOVÉ VEDENÍ NN
- SILOVÉ VEDENÍ VN

INŽENÝRSKÉ SÍTĚ NOVÉ


- KANALIZACE
- MELIORACE
- VODOVOD
- PLYN - VYSOKOTLAK
- SDĚLOVACÍ VEDENÍ
- SILOVÉ VEDENÍ NN
- SILOVÉ VEDENÍ VN

OBJEDNATEL




POVODÍ MORAVY, s. p.
Dřevařská 11, 602 00, Brno

ZHOTOVITEL




SDRUŽENÍ-MORAVA-OLOMOUČ
DOPRAVOPROJEKT BRNO a.s.
Kounicova 271/13, 602 00 BRNO



HYCO PROJEKT a.s.
Prešovská 55, 621 02 BRATISLAVA

AUTORIZACE:

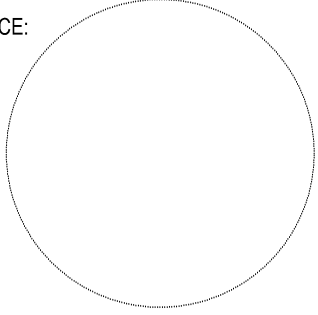

VÝŠKOVÝ SYSTÉM : Bvp
SOUŘADNICOVÝ SYSTÉM : S-JTSK

ŘEDITEL ATELIERU	ING. VLADIMÍR NAVRÁTIL	<div>DOPRAVOPROJEKT BRNO</div> <div>Kounicova 271/13, 602 00 BRNO</div>	
HLAVNÍ INŽENÝR PROJEKTU	ING. JOZEF KRČMÁRIK		
ZODPOVĚDNÝ PROJEKTANT	ING. IVO KIŠŠ		
VYPRACOVAL	FILIP KRUML		
KONTROLOVAL	ING. VLADIMÍR NAVRÁTIL		
NÁZEV AKCE		DATUM	10/2022
Morava, km 230,728-231,934- přírodě blízká PO na pravém břehu a napojení levobřežního ramene		FORMÁT	4 x A4
		MĚŘÍTKO	1:500
		Č. ZAKÁZKY	19-036
		ÚČEL	PDPS
NÁZEV OBJEKTU		Č. SOUPRAVY	Č. PŘÍLOHY
SO 04.7 OBSLUŽNÁ KOMUNIKACE U ODSTAVNÉHO RAMENE			2
PŘÍLOHA		SITUACE STAVBY	