



PŮDORYS
MĚŘITKO 1:50

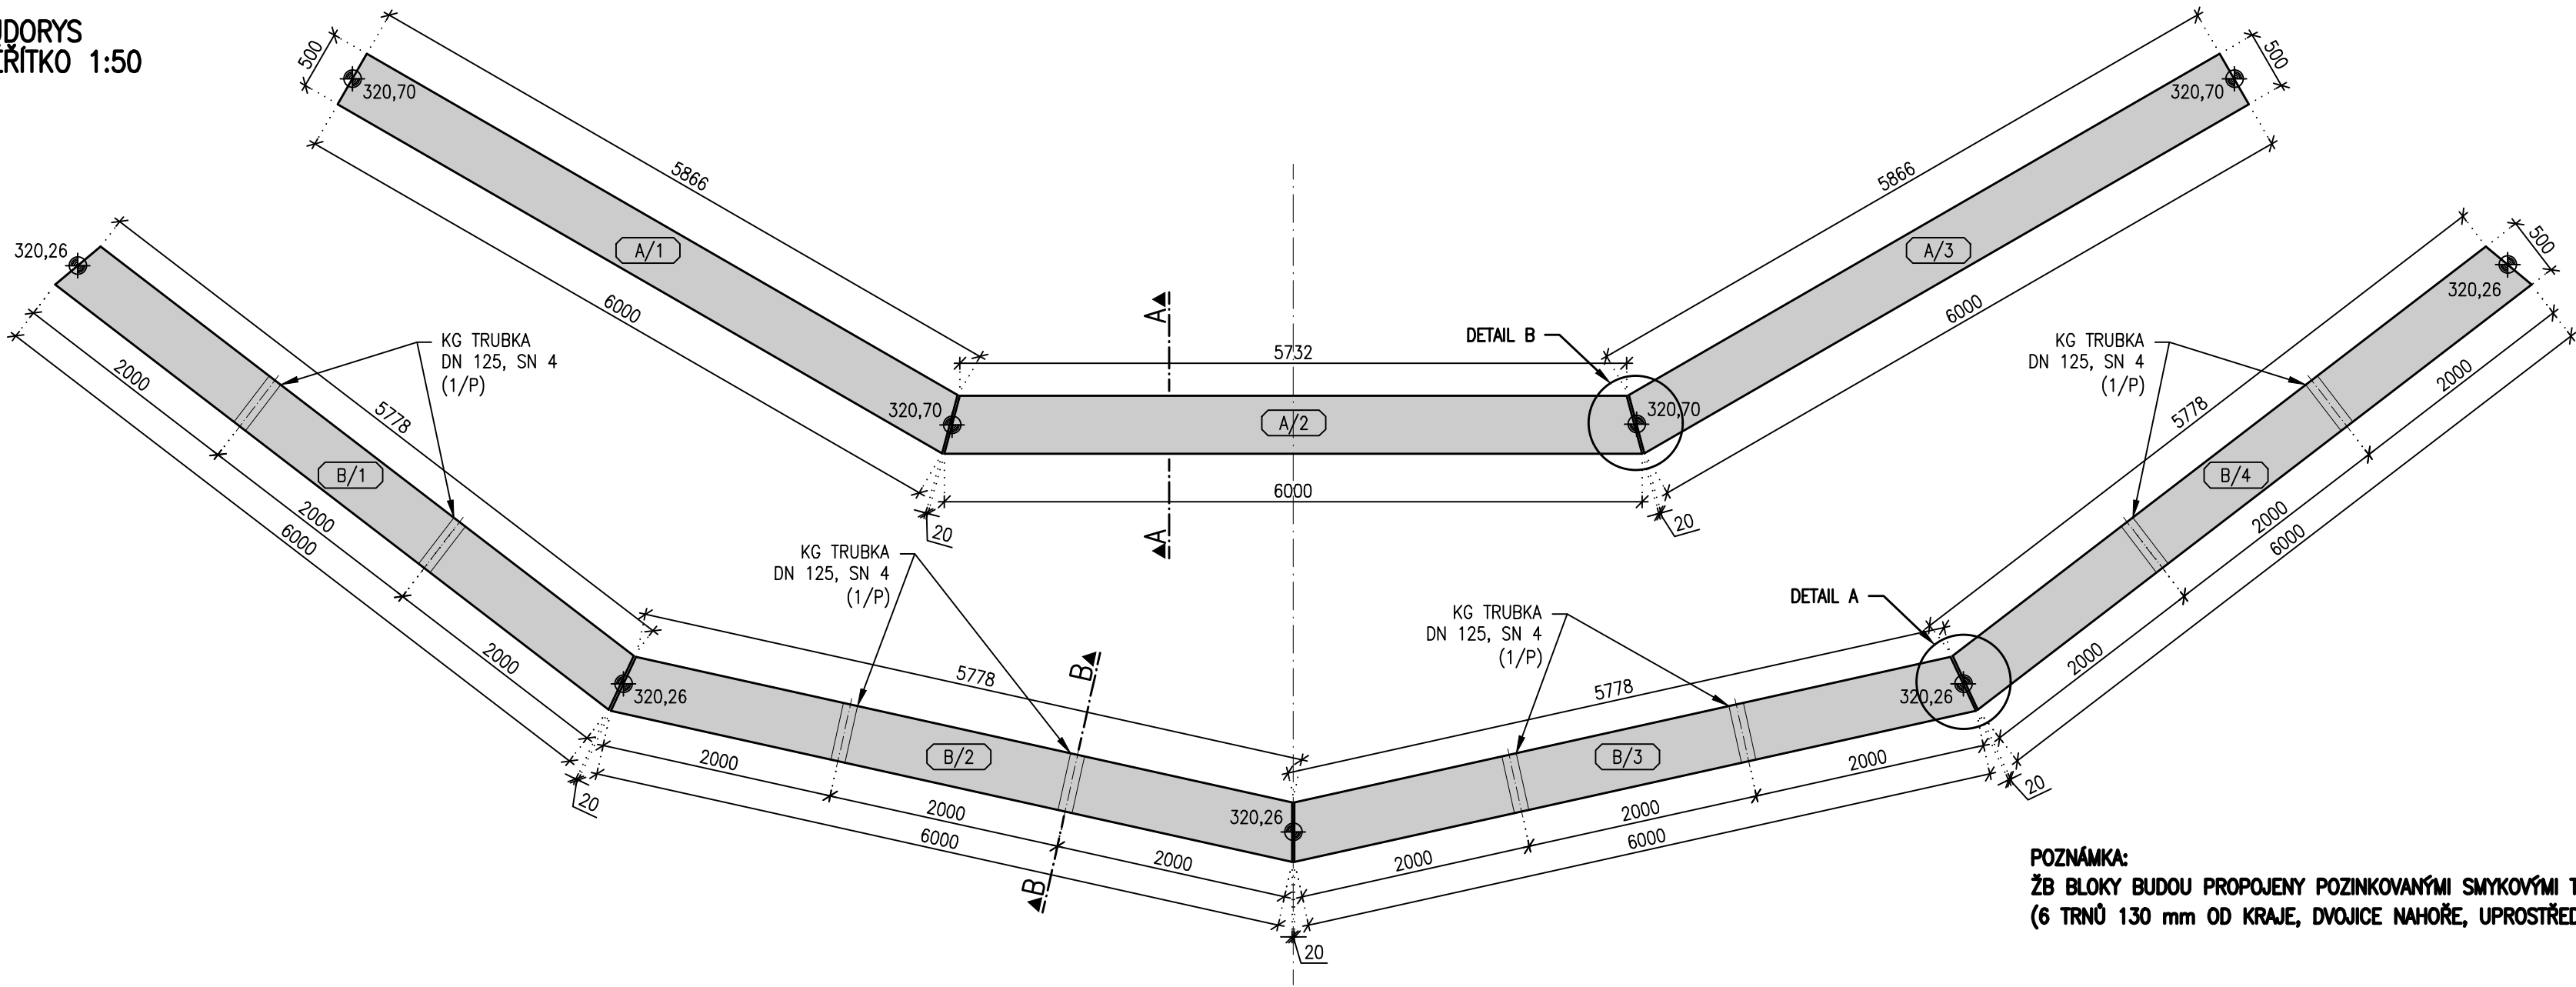


DETAIL B – DILATAČNÍ SPÁRY HORNÍ ZÍDKY
MĚŘITKO 1:10

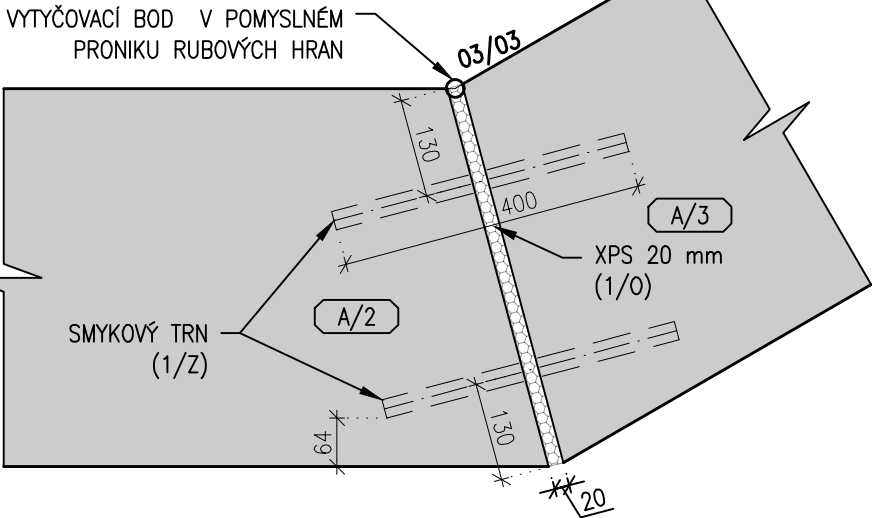


DETAIL JE PLATNÝ PRO VŠECHNY
DILATAČNÍ SPÁRY HORNÍ ZÍDKY.

BETON C25/30 – BLIŽŠÍ SPECIFIKACE VIZ TZ.


ŘEZ A, MĚŘITKO 1:10

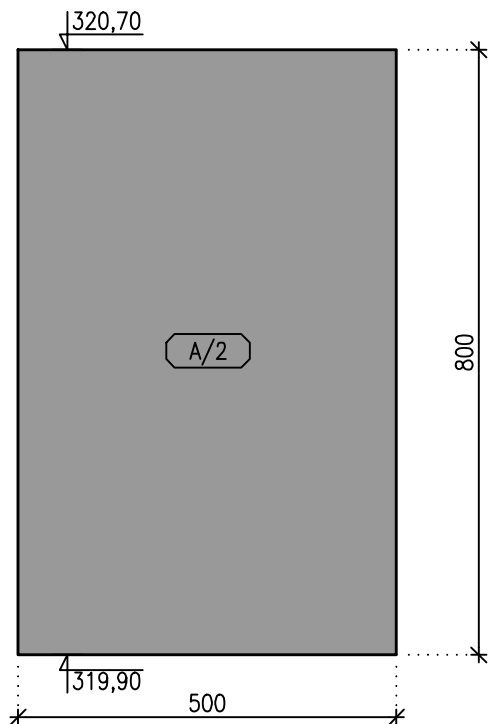

ŘEZ B, MĚŘITKO 1:10

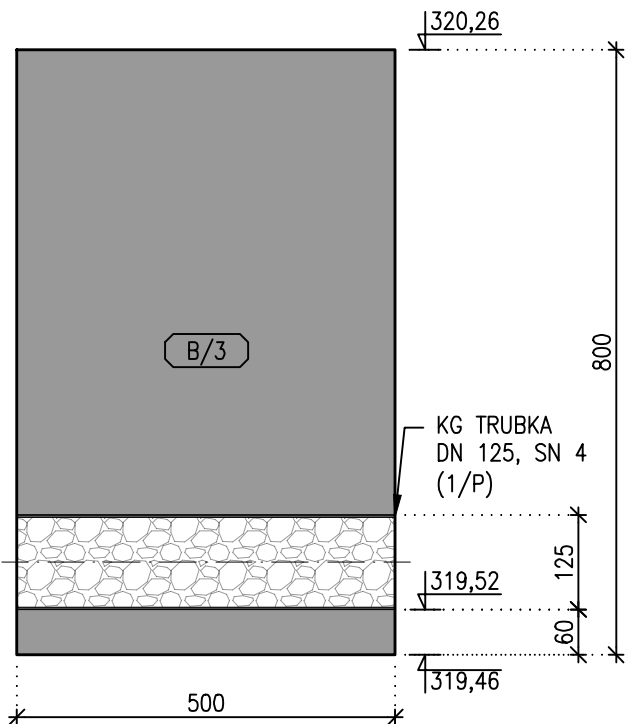

DETAIL A – DILATAČNÍ SPÁRA HORNÍ ZÍDKY
MĚŘITKO 1:10

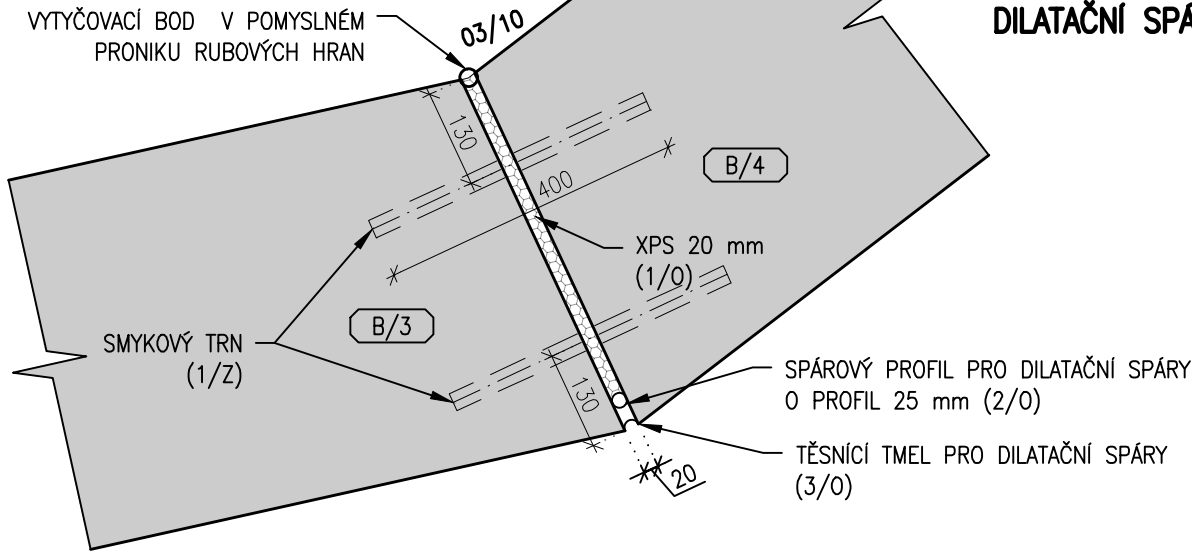

DETAIL JE PLATNÝ PRO VŠECHNY
DILATAČNÍ SPÁRY DOLNÍ ZÍDKY.

VÝŠKOVÝ SYSTÉM B.p.v.

GOLIK  VH

Golík VH, s. r. o., Ing. Pavel Golík, Babice nad Svitavou 162 66401, tel: 734 136 339, e-mail: golik@golikvh.cz		
Objednatel: Povodí Odry, s. p.	Stupeň dokumentace: DPS	Datum / č. zakázky: 01/2023 / s21_06
Vedoucí projektant: Ing. Pavel Golík	Odpovědný projektant: Ing. Pavel Golík	Vypracoval: Ing. Lukáš Sýkora
Akce: VD Baška – převedení extrémních povodní, stavba č. 4142 S0 03 Stabilizace abrazního břehu		Souprava č.:
Příloha: D.3_2.3 Výkres tvaru základu zídky		Meřítko: 1:50