



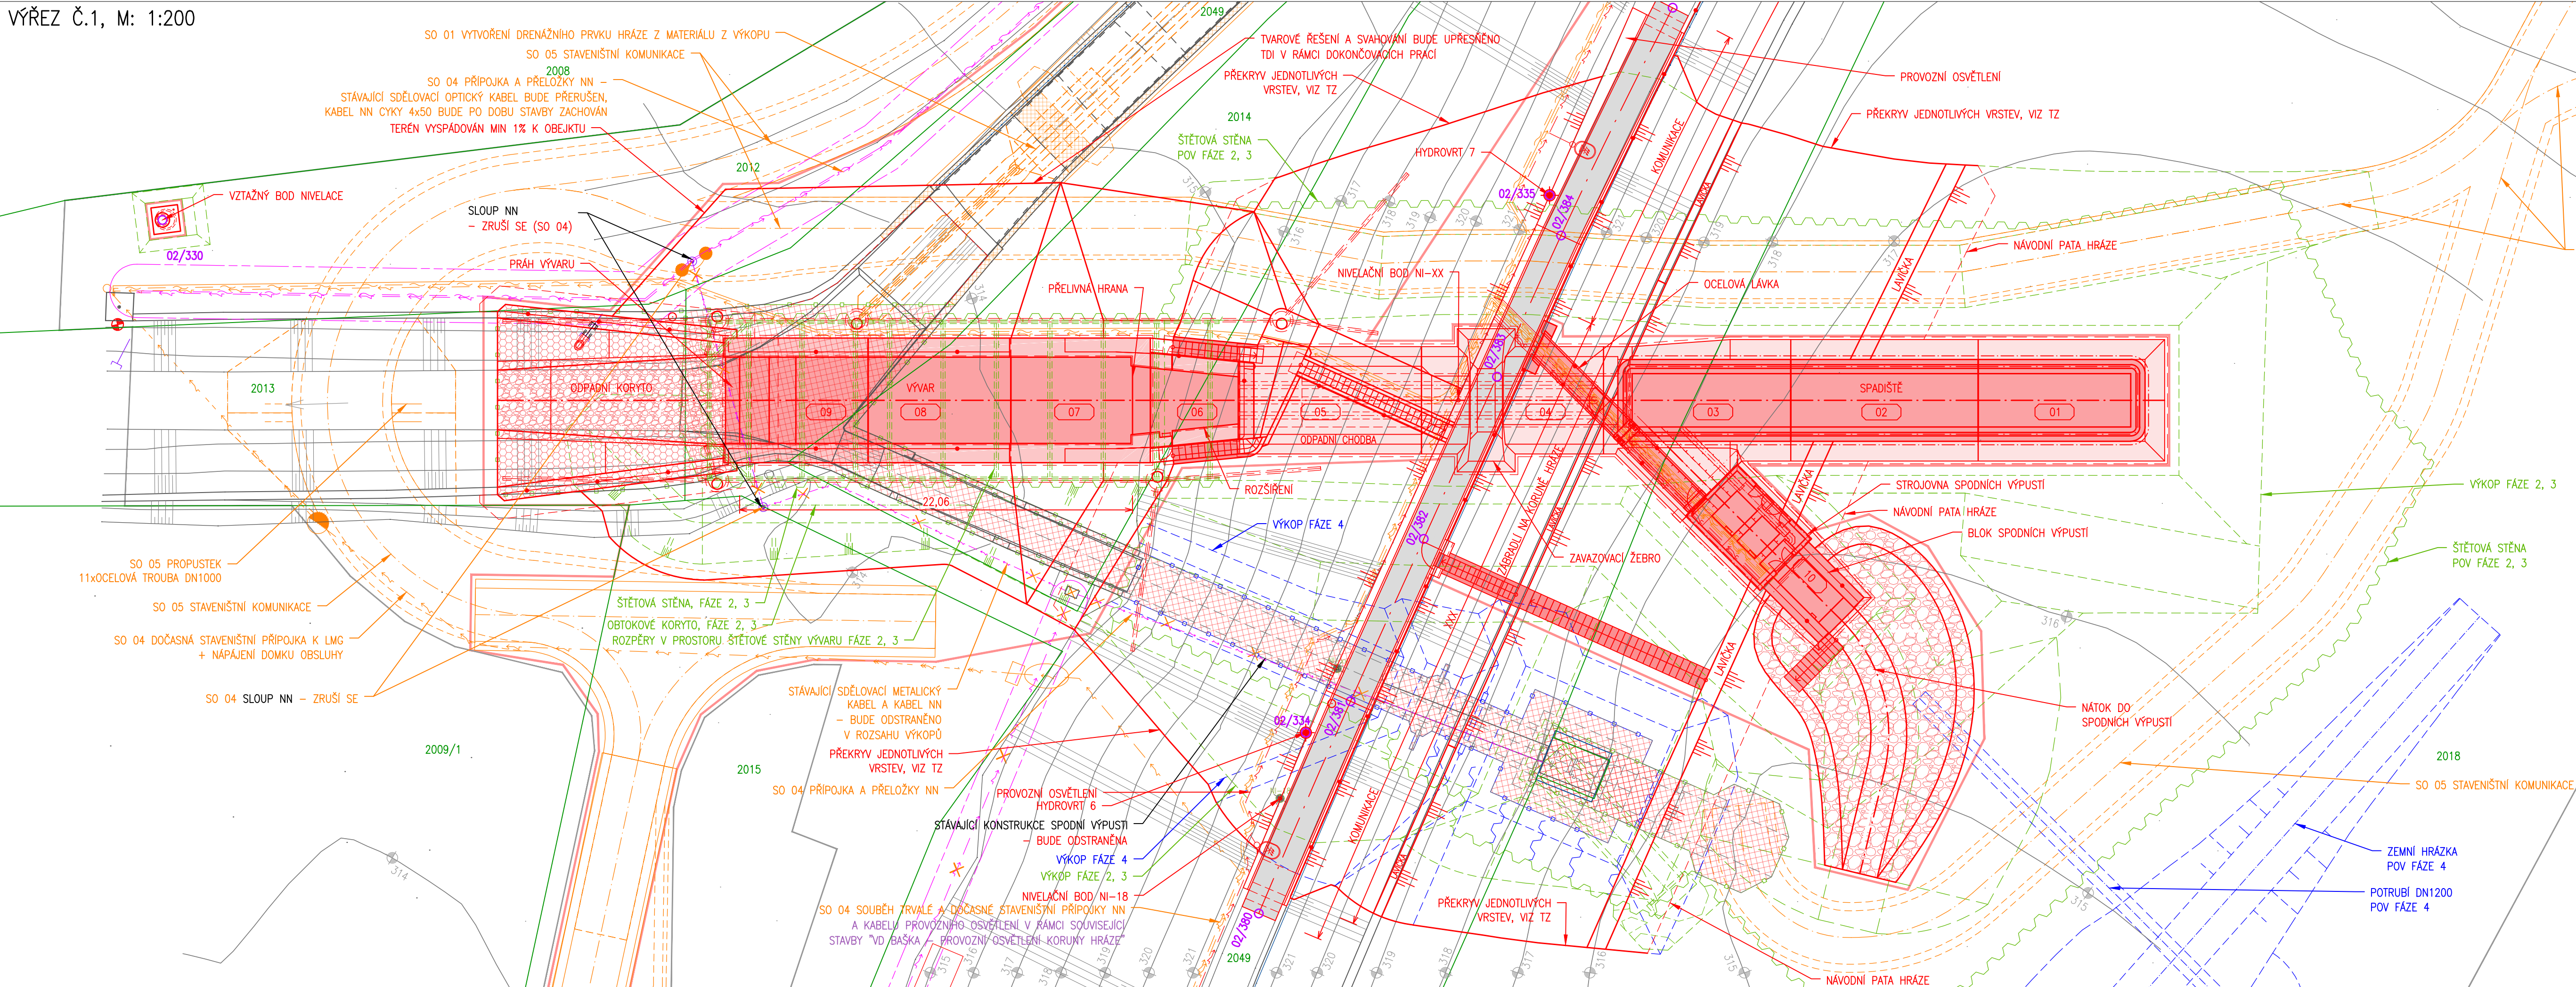

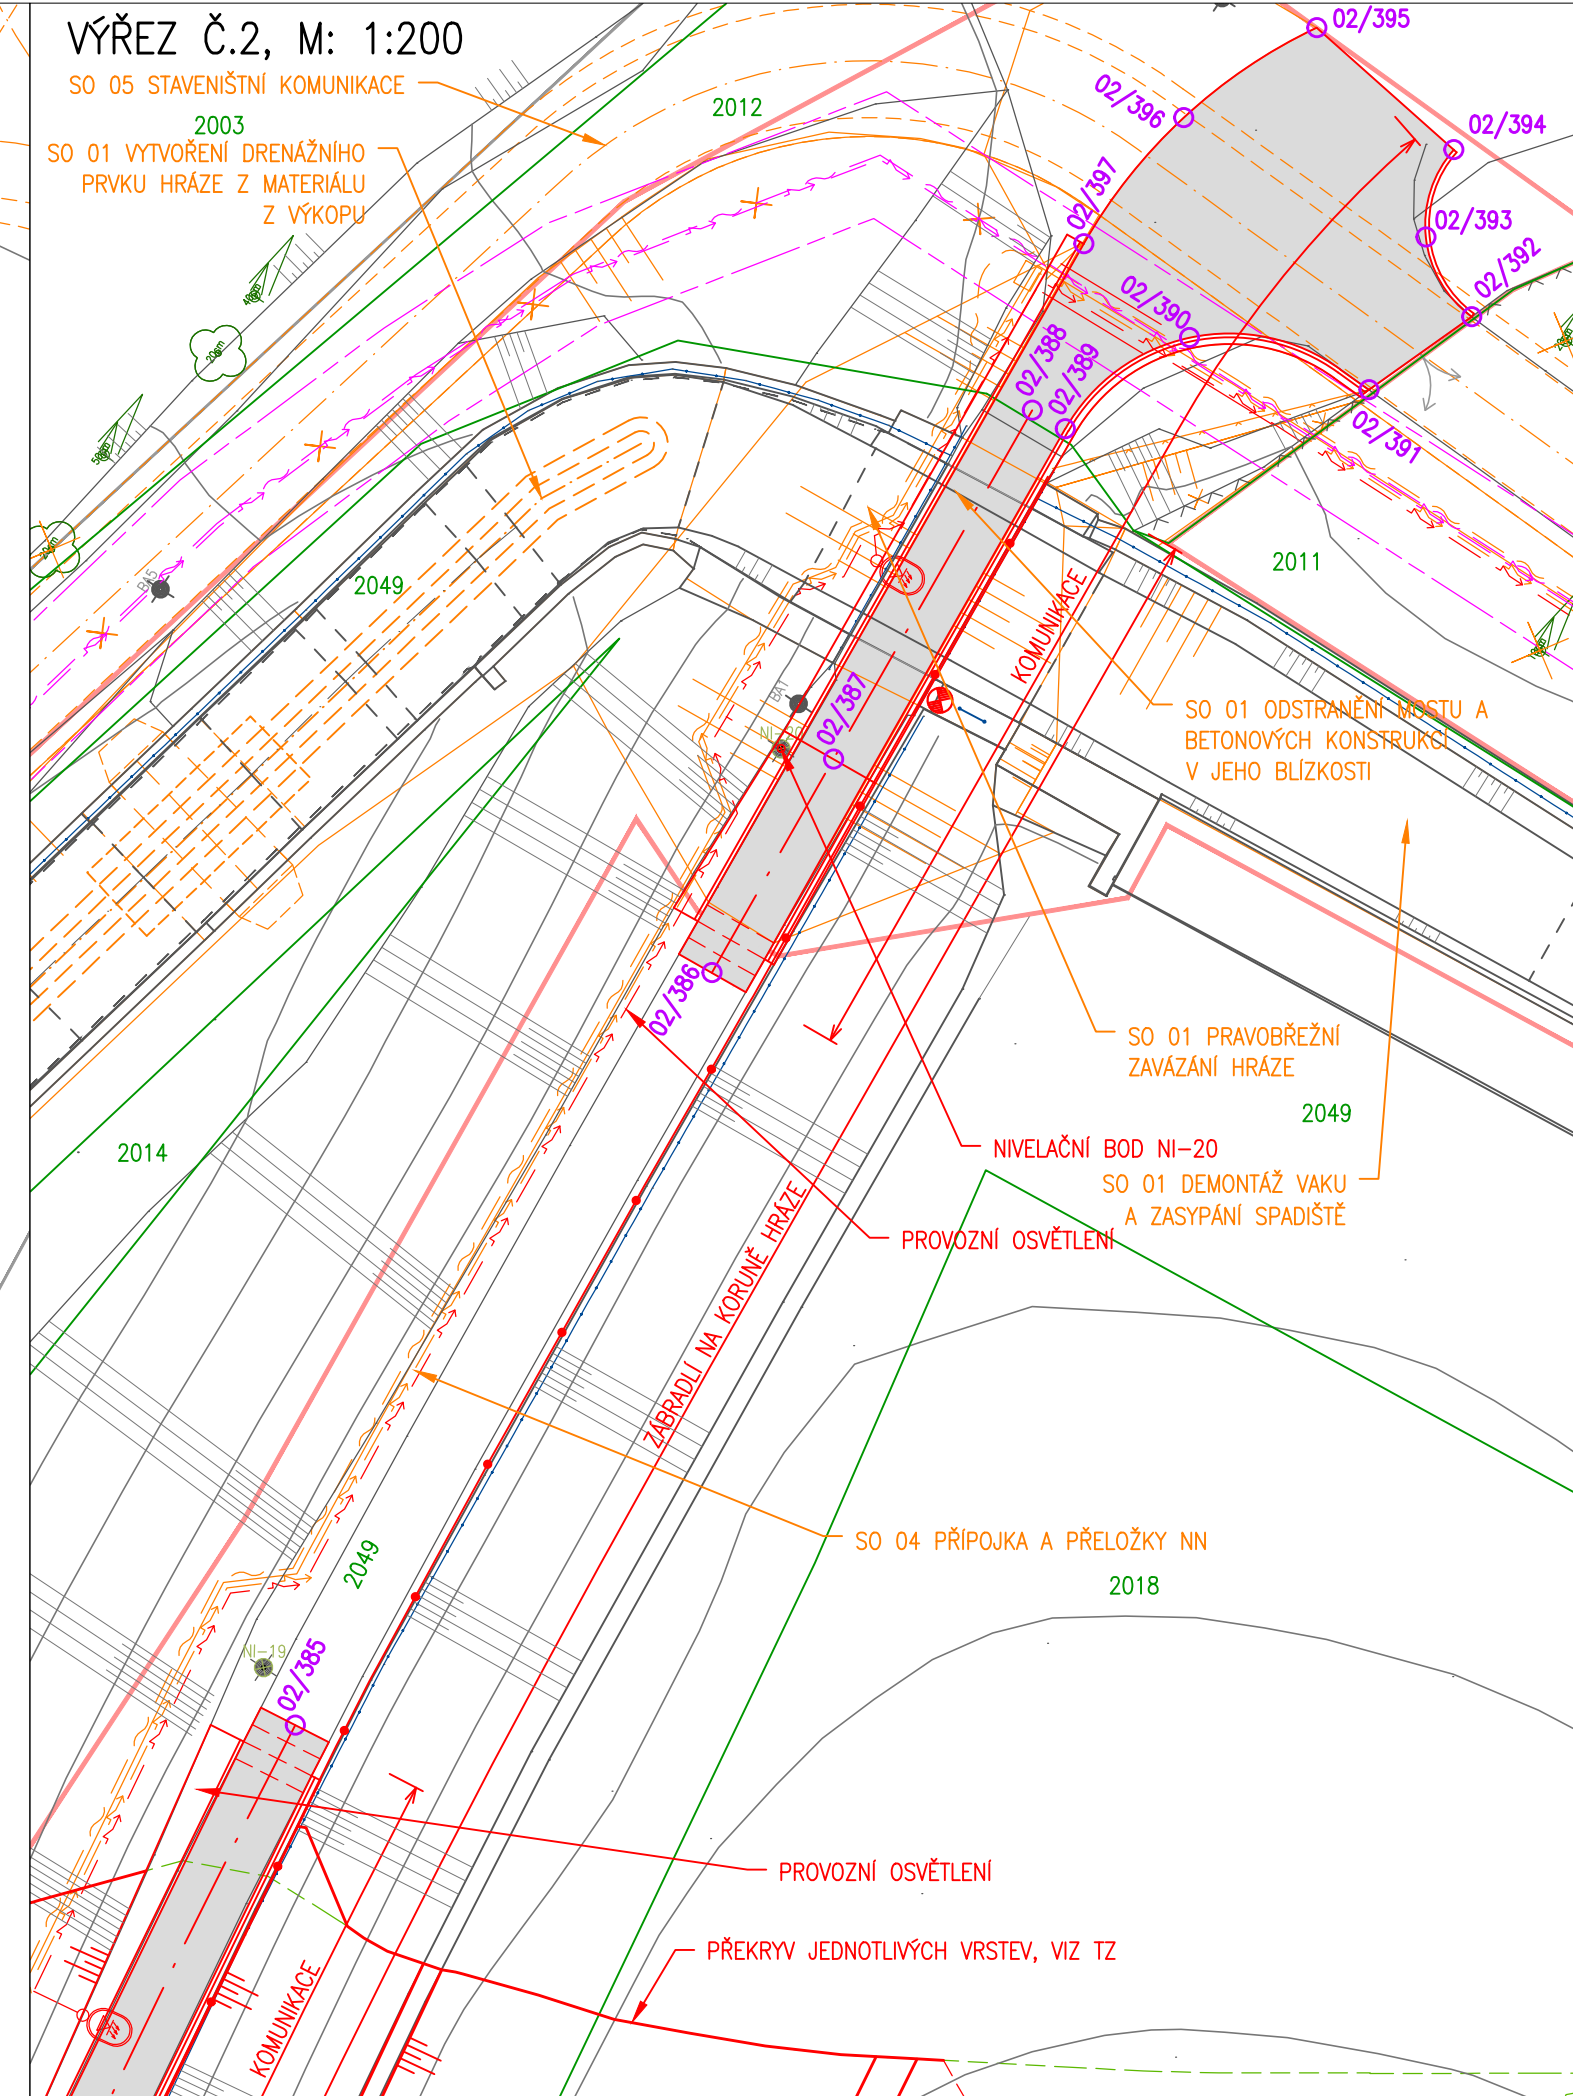










VÝŘEZ Č.1, M: 1:200




VÝŘEZ Č.2, M: 1:200



LEGENDA

-  HRANICE PARCEL KN
2018 PARCELNÍ ČÍSLO POZEMKU
 TRVALÝ ZÁBOR
 DOČASNÝ ZÁBOR
 KONSTRUKCE SO 02
 KONSTRUKCE OSTATNÍCH SO
 VÝKOP VE FÁZI 2, 3
 VÝKOP VE FÁZI 4
 POV VE FÁZI 2, 3
 POV VE FÁZI 4
 KONSTRUKCE ODSTARŠOVANÉ VE FÁZI 2, 3
 KONSTRUKCE ODSTARŠOVANÉ VE FÁZI 4
 ROZSAH OBNOVY KOMUNIKACE / PROVEDENÍ NOVÉ KOMUNIKACE
 KAMENNÉ KONSTRUKCE

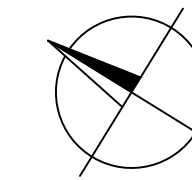

SOUŘADNÝ SYSTÉM JTSK
VÝŠKOVÝ SYSTÉM B.p.v.

GOLIK  VH

Golik V.H., s. r. o., Ing. Pavel Golík, Babice nad Svitavou 162 66401, tel: 734 136 339, e-mail: golik@golikvh.cz

Objednatel: Povodí Odry, s. p.	Stupeň dokumentace: DPS	Datum / č. zakázky: 03/2023 / s21/06
Vedoucí projektant: Ing. Pavel Golík	Odpovědný projektant: Ing. Jiří Čejp	Vypracoval: Ing. Jiří Čejp
Akce: VD Baška – převedení extrémních povodní, stavba č. 4142 SO 02 Sdružený objekt		Souprava č.:
Příloha: D.2_3.2 Situace SO 02 včetně vytyčení		Meřítko: 1:200 1:2 000