



LEGENDA

- STÁVAJÍCÍ STAVBY A TERÉNNÍ HRANY, GEODETICKÉ ZAMĚŘENÍ
- OBJEKTY TBD (ZARAŽENÁ NIVELAČNÍ ZNAČKA / POZOROVACÍ VRT)
- VRTY IGP V BLÍZKOSTI PŘELIVU A SKLUZU, 08/2018 [04a] A 01/2019 [04b]
- ARCHIVNÍ MAPOVACÍ SONDY IGP, 02/1958 [04c]
- VRTY IGP V TRASE NAVRHOVANÉHO SDRUŽENÉHO OBJEKTU, 04/2020 [04d]
- PLOCHY VEGETACE A STROMY ZMAPOVANÉ V RÁMCI INVENTARIZACE ZELENĚ 10 A 11/2019 [08]
- STROMY ZAMĚŘENÉ V RÁMCI GEOD. ZAMĚŘENÍ 07/2018–11/2020 [01b–e]
- RUŠENÉ PLOCHY VEGETACE A KÁCENÉ STROMY
- ŘEŠENÝ SO – NAVRŽENÉ ÚPRAVY A KONSTRUKCE
- ŘEŠENÝ SO – DOČASNÉ KONSTRUKCE
- OSTATNÍ SO – NAVRŽENÉ ÚPRAVY A KONSTRUKCE
- OSTATNÍ SO – DOČASNÉ KONSTRUKCE
- CIZÍ STAVBY
- VEDENÍ NN PODZEMNÍ (POVODÍ ODRY, S.P.)
- VODOVODNÍ POTRUBÍ PODZEMNÍ (SMVAK) [146]
- NAVRH – PŘÍPOJKA A PŘELOŽKA VEDENÍ NN PODZEMNÍ (POVODÍ ODRY, S.P.)

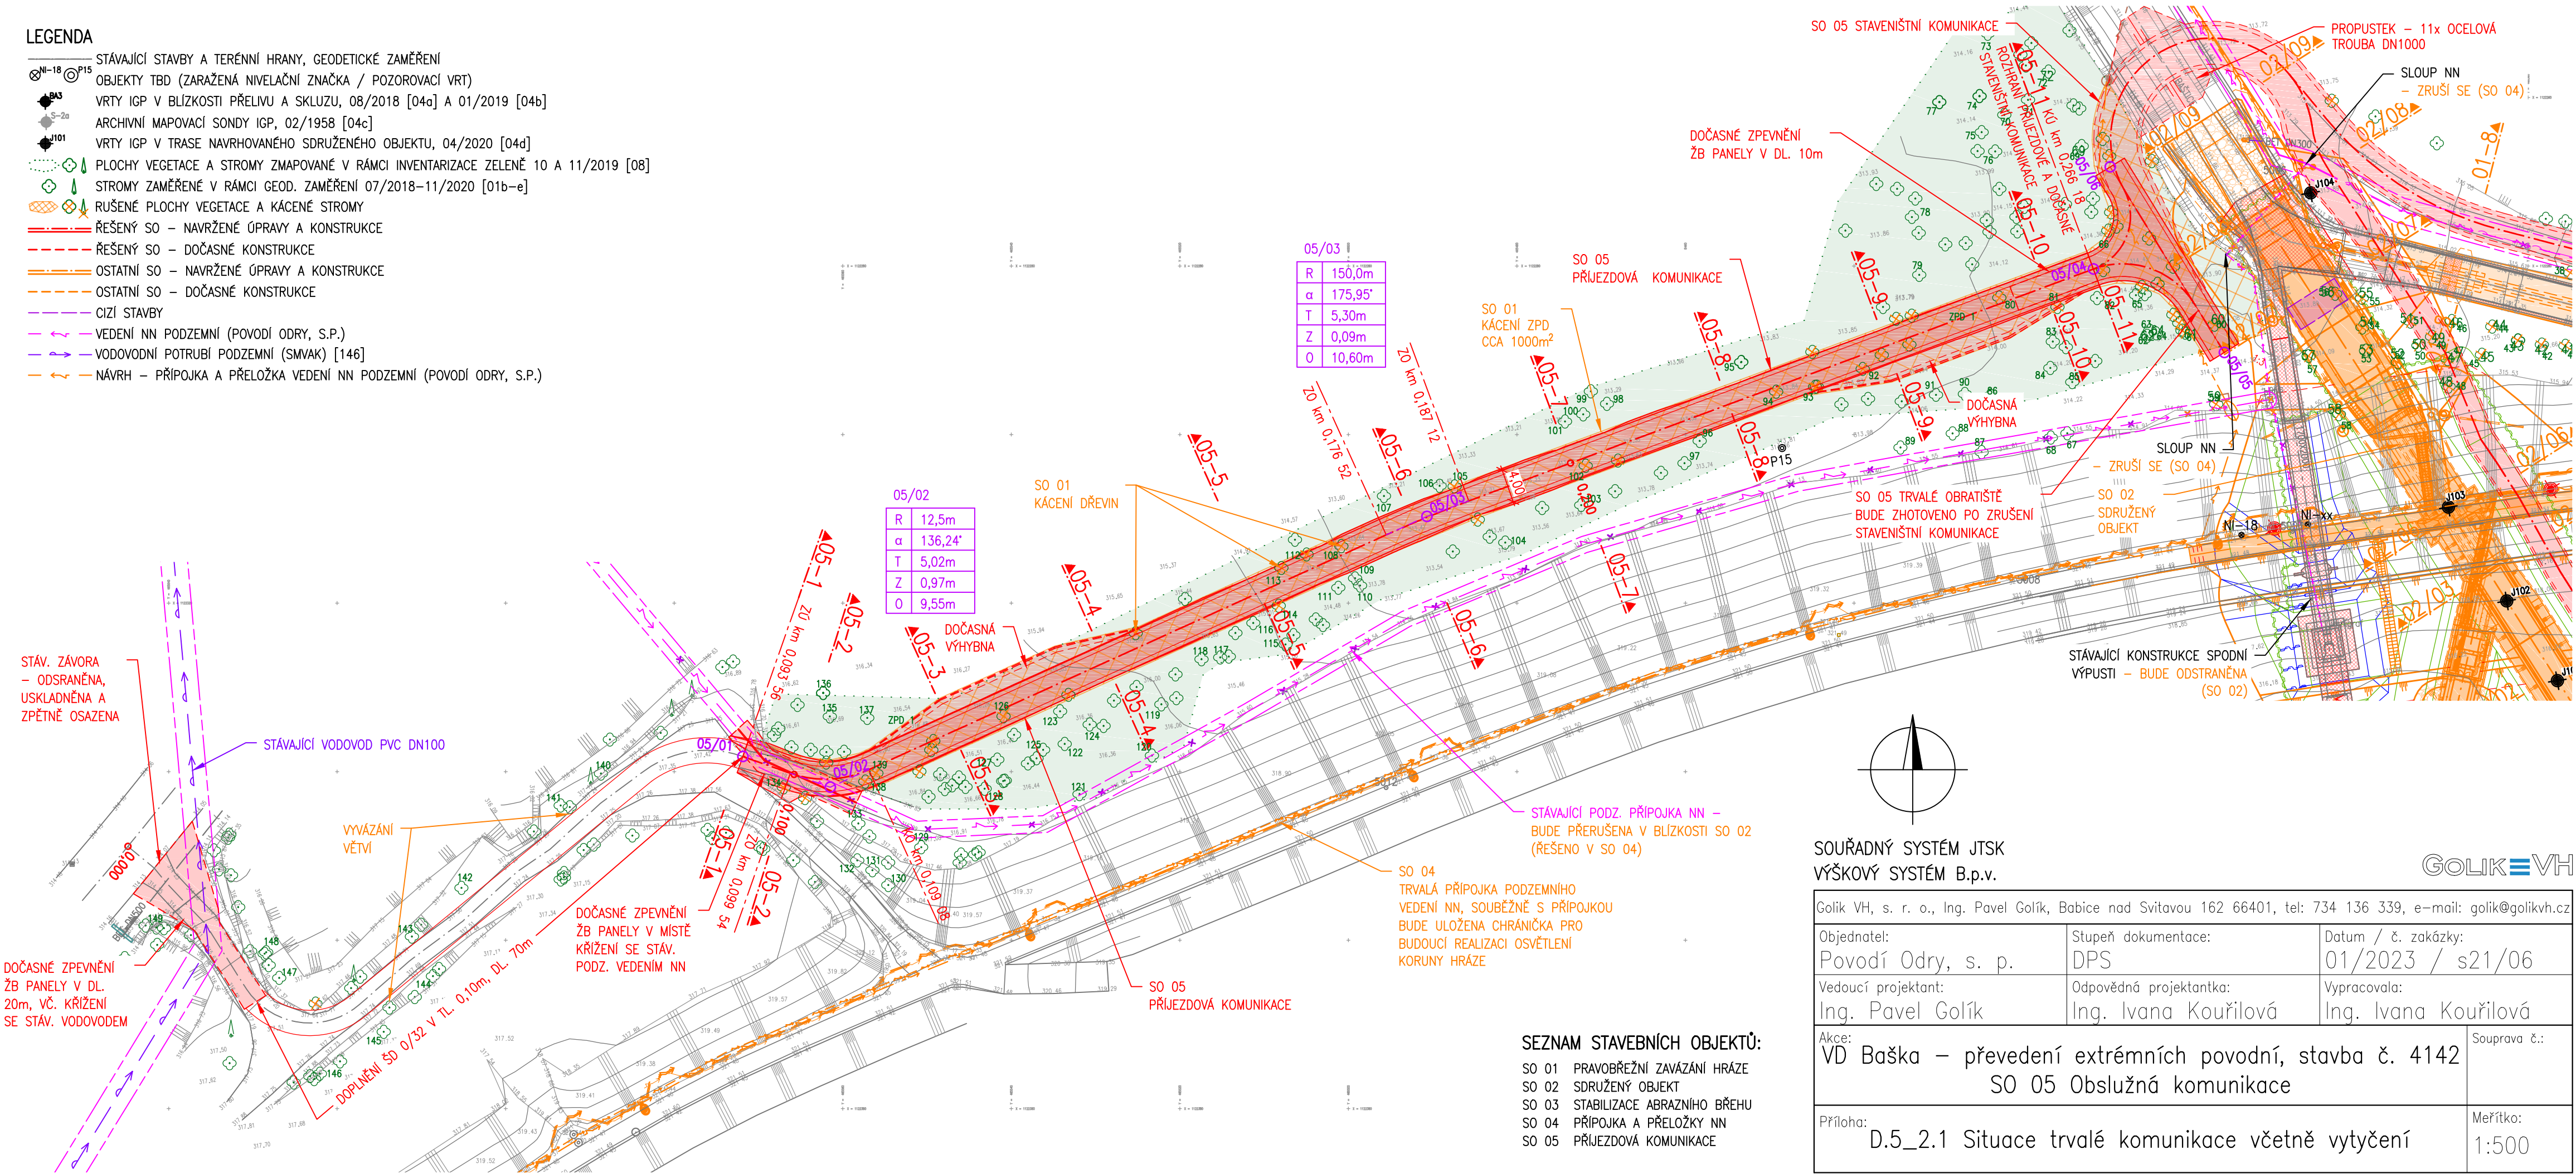

05/03	
R	150,0m
α	175,95°
T	5,30m
Z	0,09m
O	10,60m

05/02	
R	12,5m
α	136,24°
T	5,02m
Z	0,97m
O	9,55m

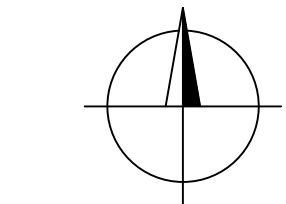

SOUŘADNÝ SYSTÉM JTSK
VÝŠKOVÝ SYSTÉM B.p.v.

GOLIK V H

Golík V H, s. r. o., Ing. Pavel Golík, Babice nad Svitavou 162 66401, tel: 734 136 339, e-mail: golik@golikvh.cz		
Objednatel: Povodí Odry, s. p.	Stupeň dokumentace: DPS	Datum / č. zakázky: 01/2023 / s21/06
Vedoucí projektant: Ing. Pavel Golík	Odpovědná projektantka: Ing. Ivana Kouřilová	Vypracovala: Ing. Ivana Kouřilová
Akce: VD Baška – převedení extrémních povodní, stavba č. 4142 SO 05 Obslužná komunikace		Souprava č.:
Příloha: D.5_2.1 Situace trvalé komunikace včetně vytyčení		Meřítko: 1:500

SEZNAM STAVEBNÍCH OBJEKTŮ:

- SO 01 PRAVOBŘEŽNÍ ZAVÁZÁNÍ HRÁZE
- SO 02 SDRUŽENÝ OBJEKT
- SO 03 STABILIZACE ABRAZNÍHO BŘEHU
- SO 04 PŘÍPOJKA A PŘELOŽKY NN
- SO 05 PŘÍJEZDOVÁ KOMUNIKACE