


DRUH POZEMKU

KORUNA HRÁZE


PODÉLNÝ PROFIL TĚSNICÍ ZÍDKOU

Měřítko 1:500/100

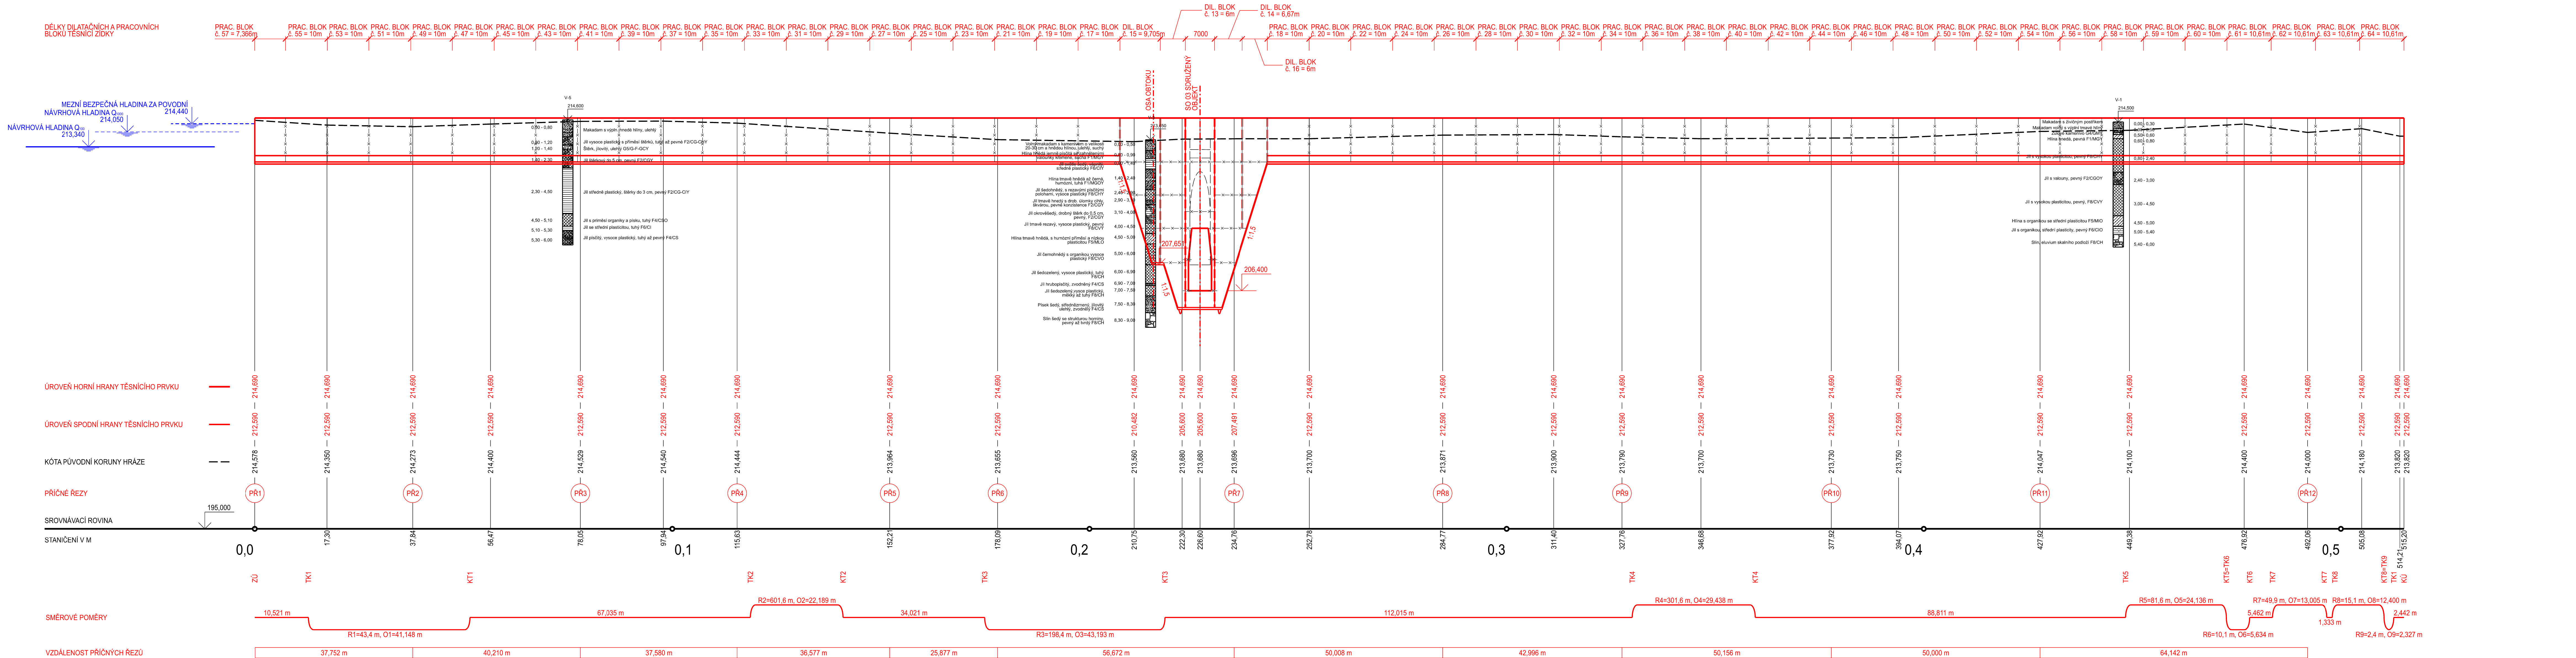

DETAIL ZÍDKY

Měřítko 1:25

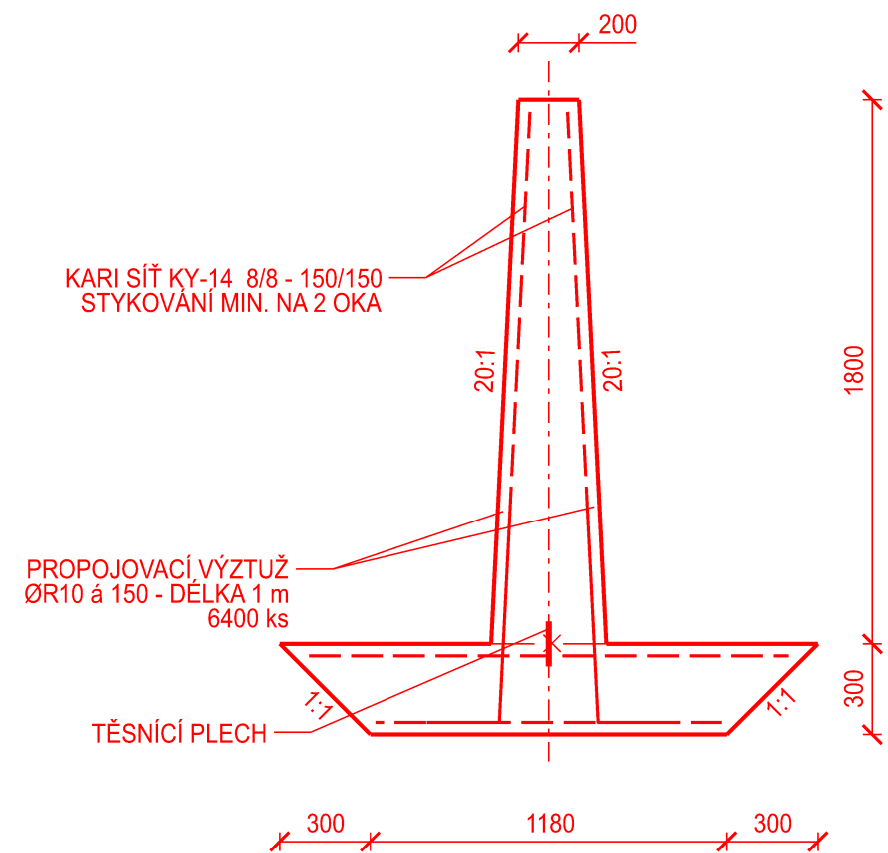

KARI SÍŤ KY-14 8/8 - 150/150	
m2	kg
3004,57	15834,07
+20%	3605,48 19000,88

BETON	C 30/37 (B30) XC4, XF4, -CJ D4 - D _{max} 16 - S2 max. průsak vody podle ČSN EN 12 390 - 8, 50 mm
OCEL	KARI SÍŤ KY-14 Ø8/8 - 150/150
KRYTÍ VÝZTUŽE	50 mm

SOUŘADNICOVÝ SYSTÉM: S-JTSK VÝŠKOVÝ SYSTÉM: Bvp			
VYPRACOVAL: BC. KEDROVÍČ ONDŘEJ	HIP: ING. KEDROVÍČ MILOŠ		
ODP. PROJ.: ING. KEDROVÍČ MILOŠ	VED. PROJ. ATEL.: ING. KEDROVÍČ MILOŠ		
Mě.Ú.: KOPIDLO	Kr.Ú.: KRALOVEHRADECKÝ	FORMAT	12 A4
Ok.Ú.: JIČÍN	INVESTOR: POVODI LABE, státní podnik	DATUM	6/2019
AKCE:		STUPEŇ	DPS
		Č. ZAK.	03-01455
SO 01 HRÁZ, SO 01.1 HRÁZ		ARCH. Č.	0555
PRÍLOHA:	PODÉLNÝ PROFIL TĚSNICÍ ZÍDKOU	MĚRÍTKO:	1:500/100
		Č. PRÍLOHY:	D - 1.1.2