




ŘEZ 13 - 13
Měřítko 1:50

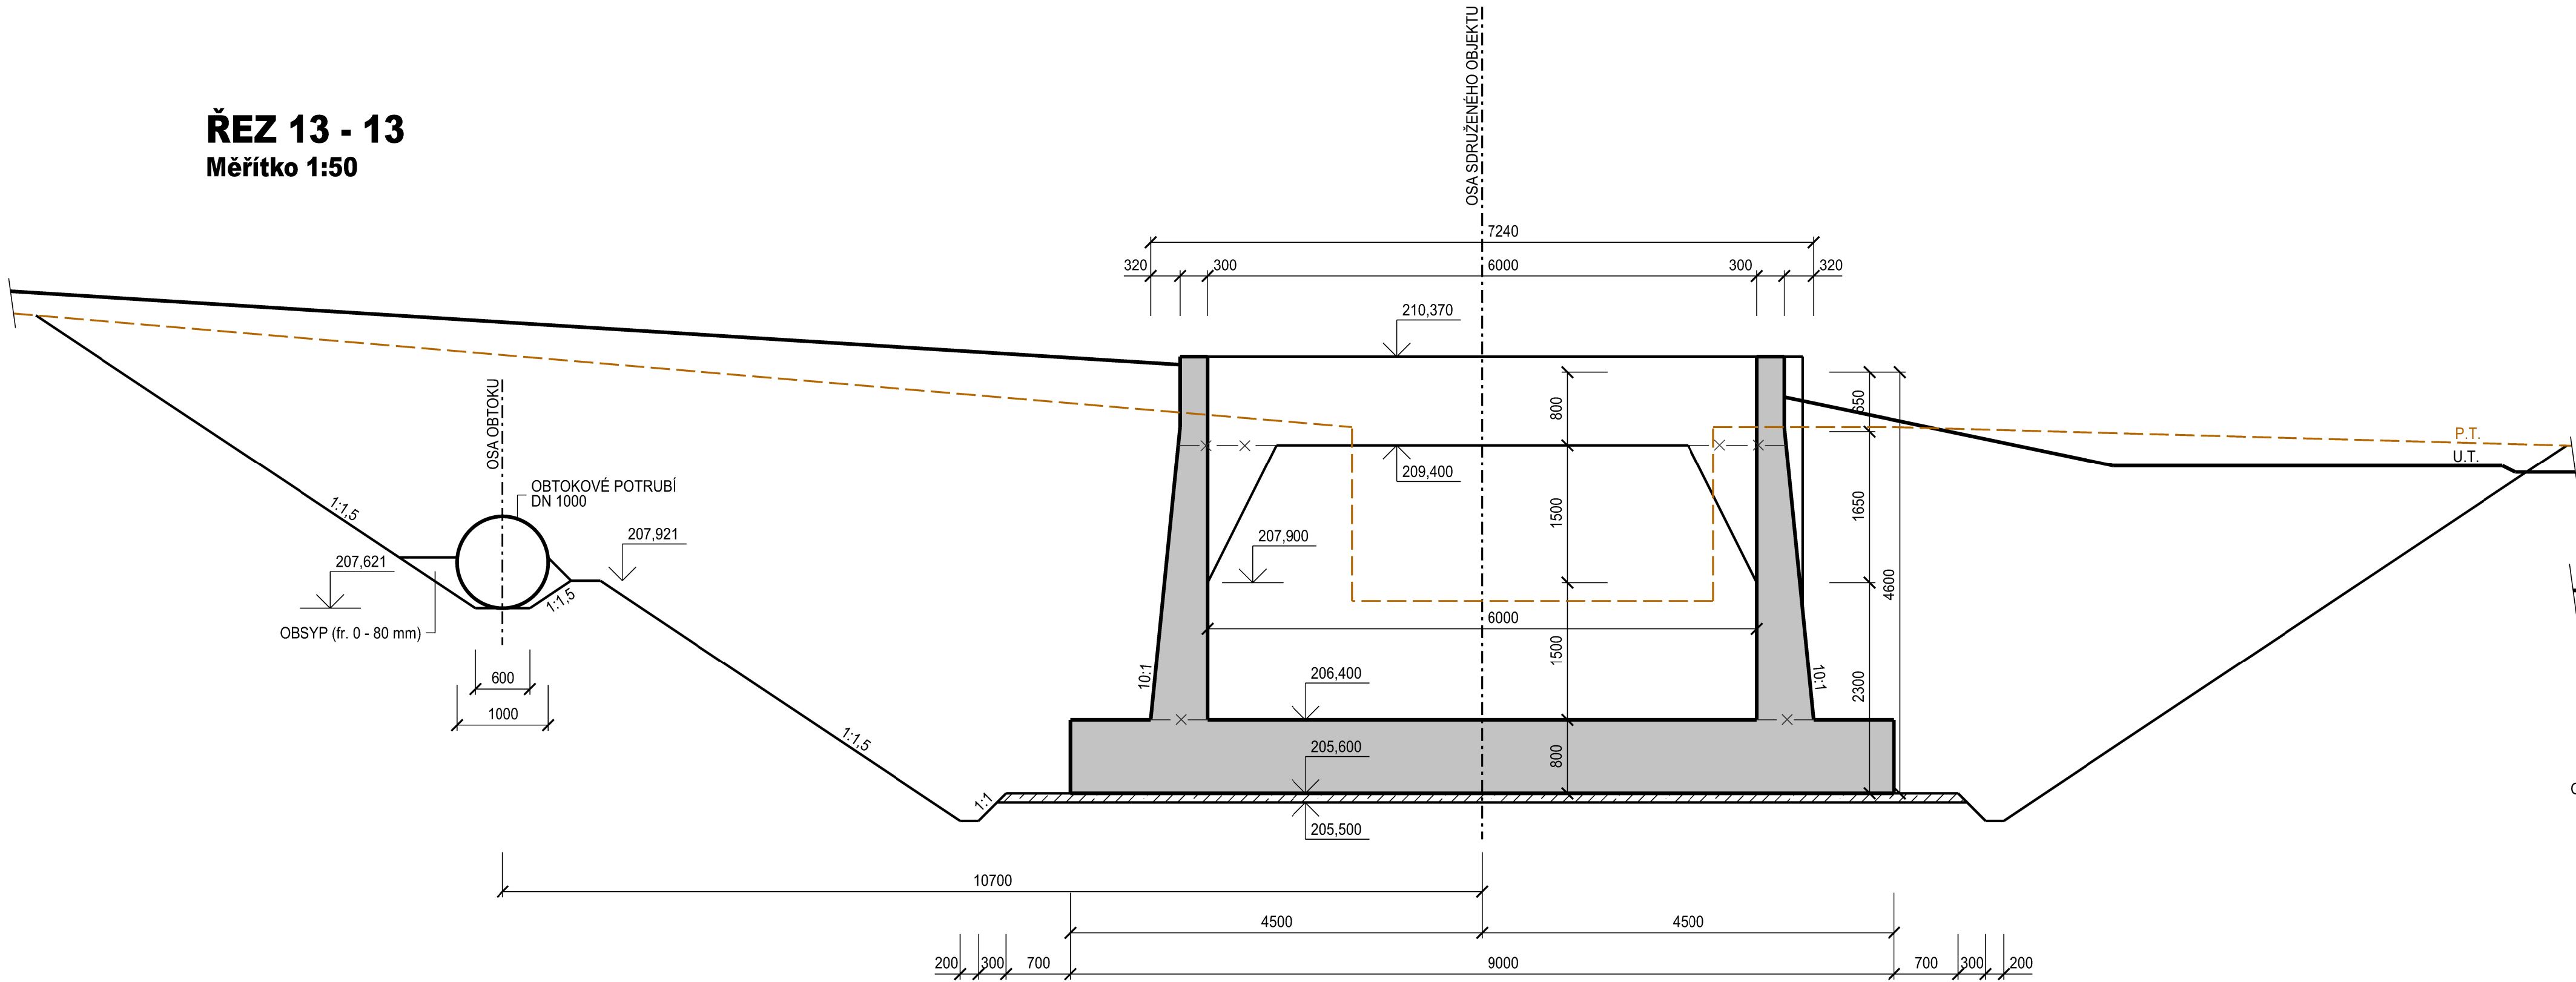


ŘEZ 14 - 14
Měřítko 1:50

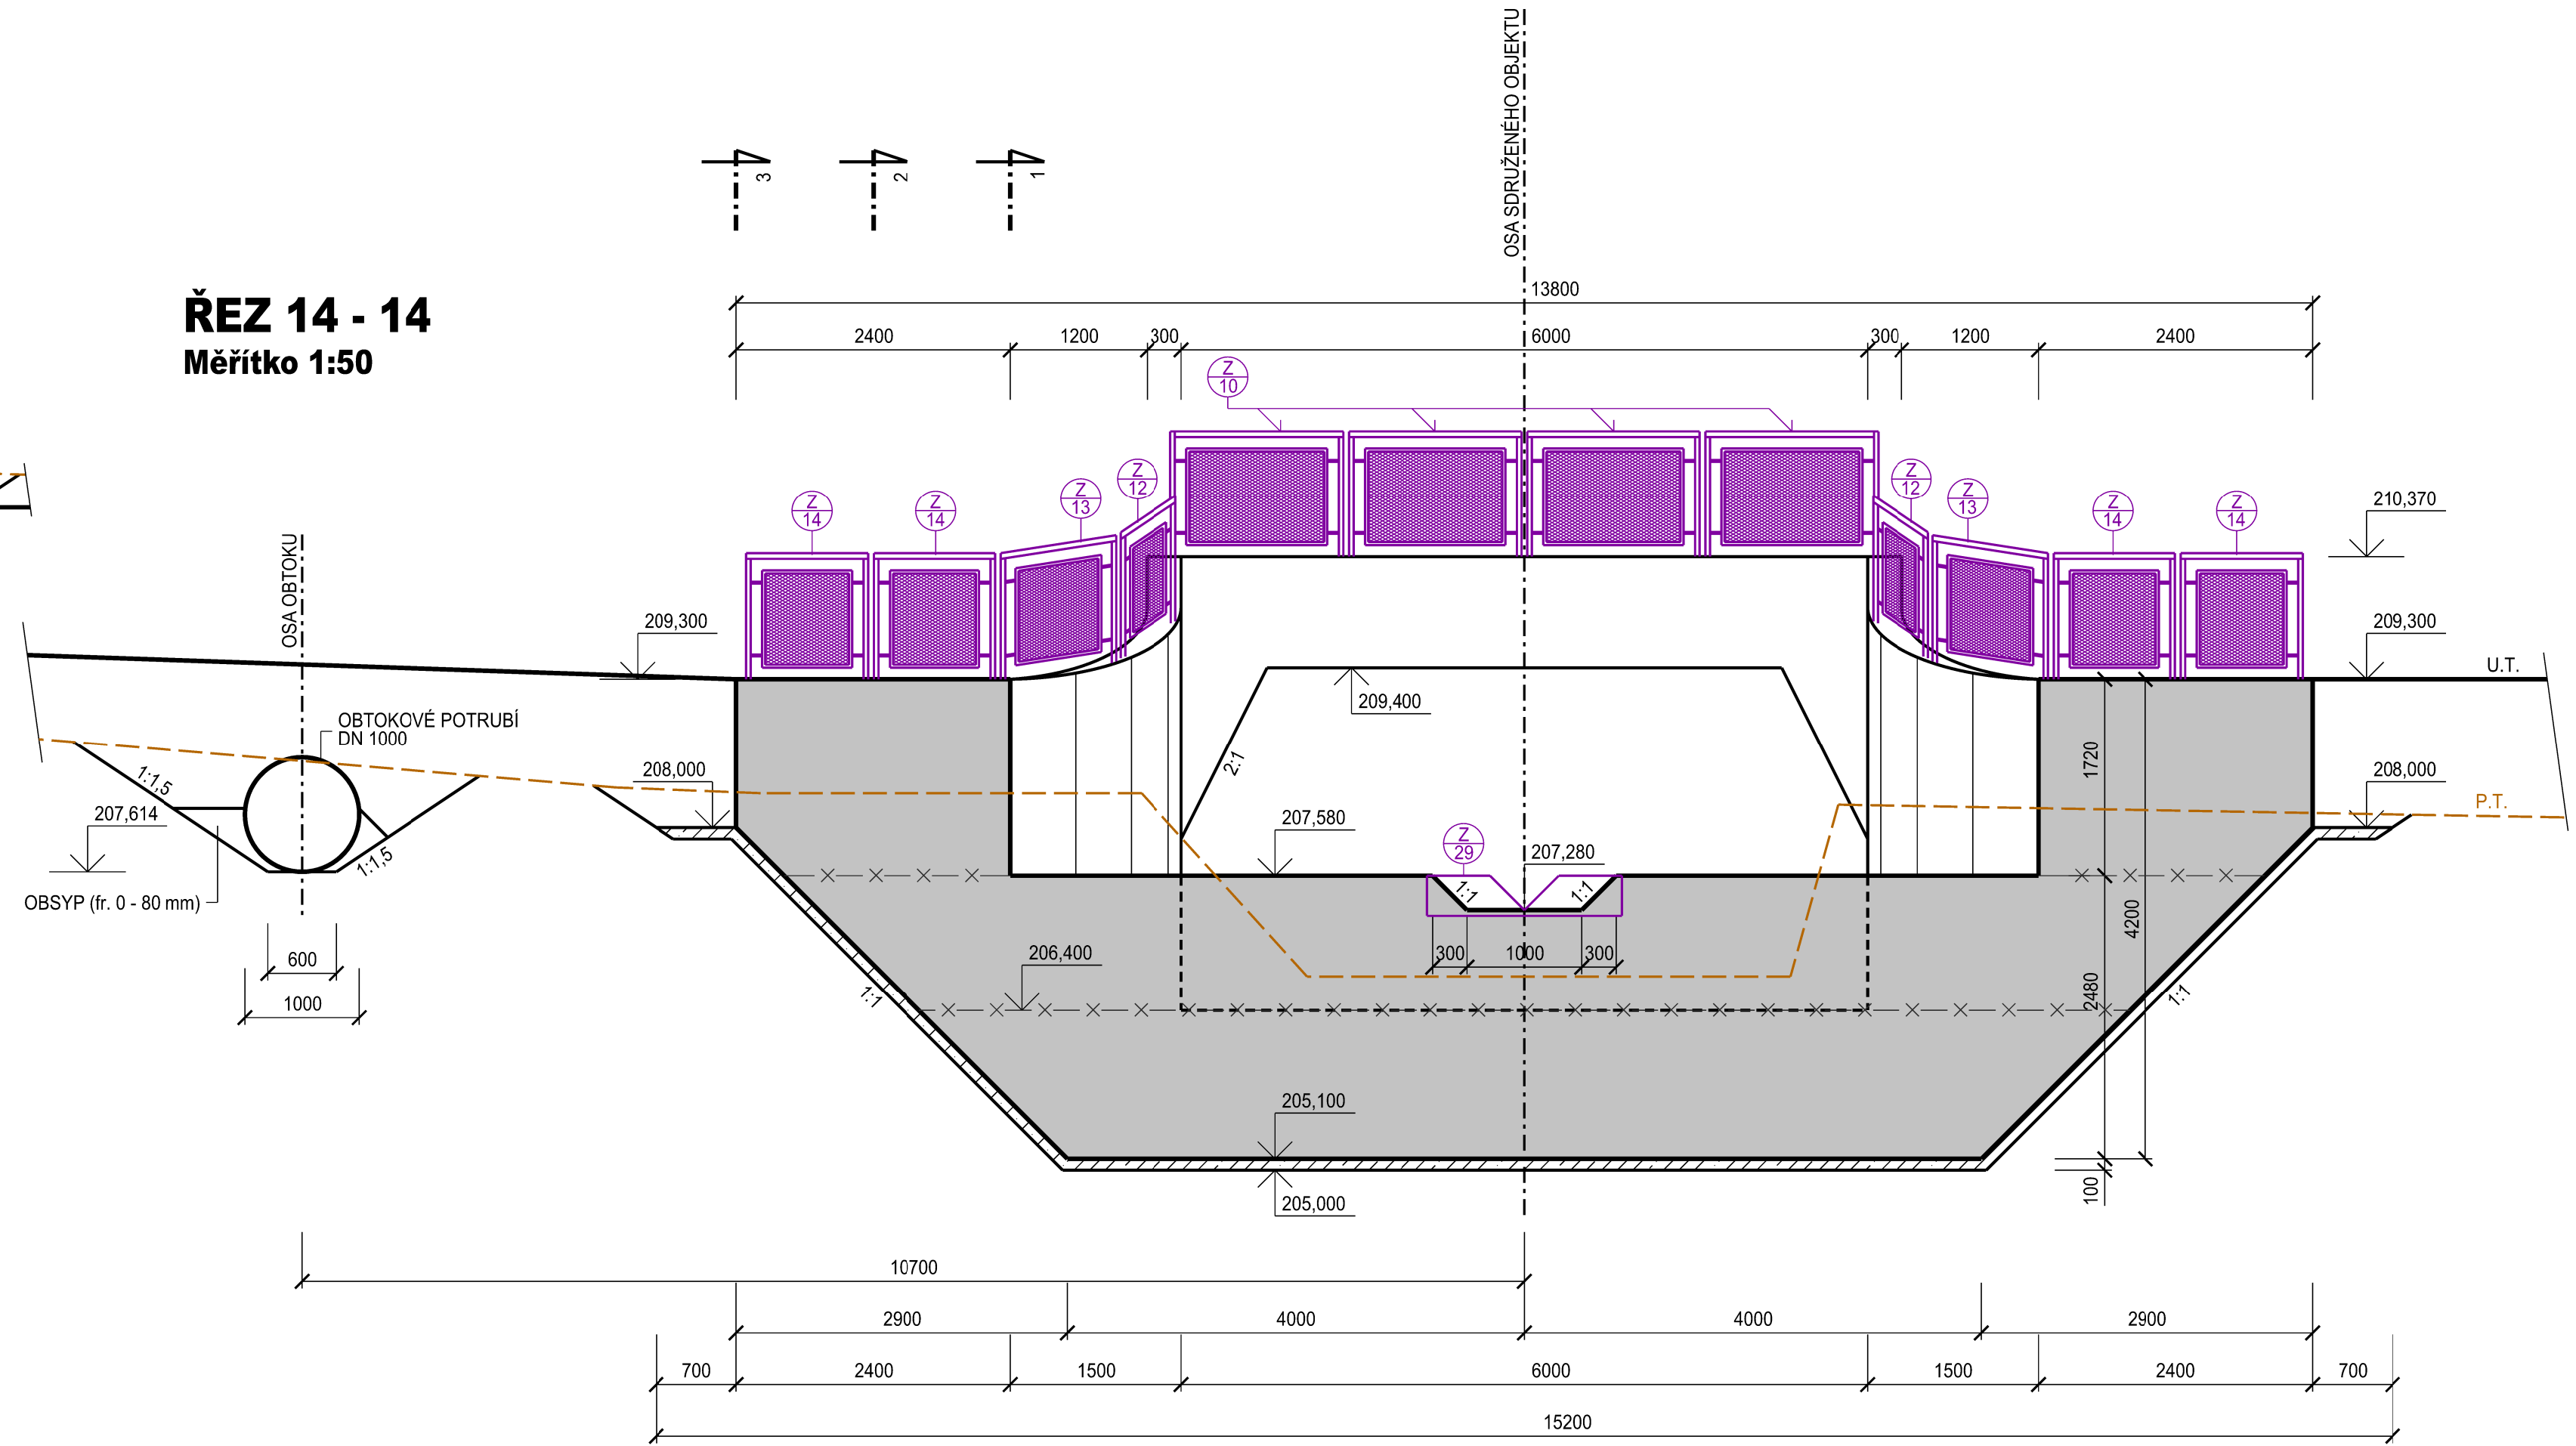


1a

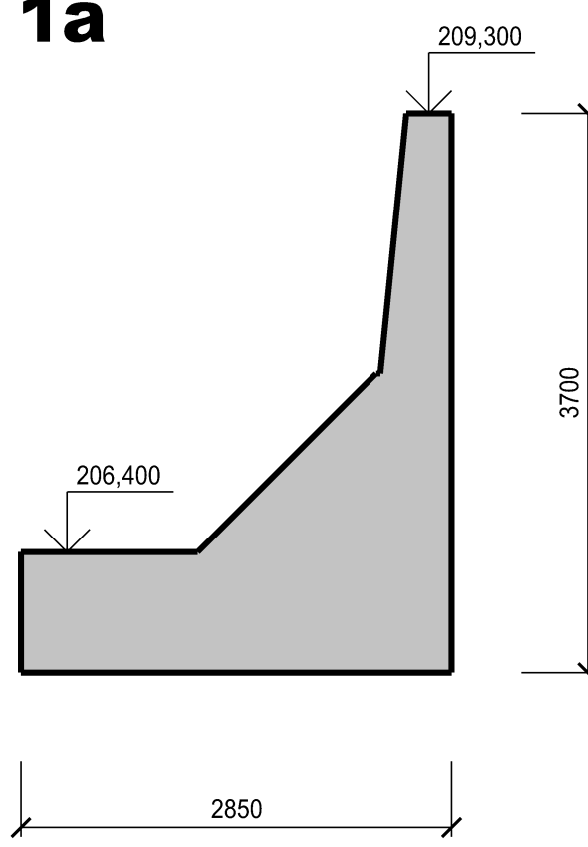


1b

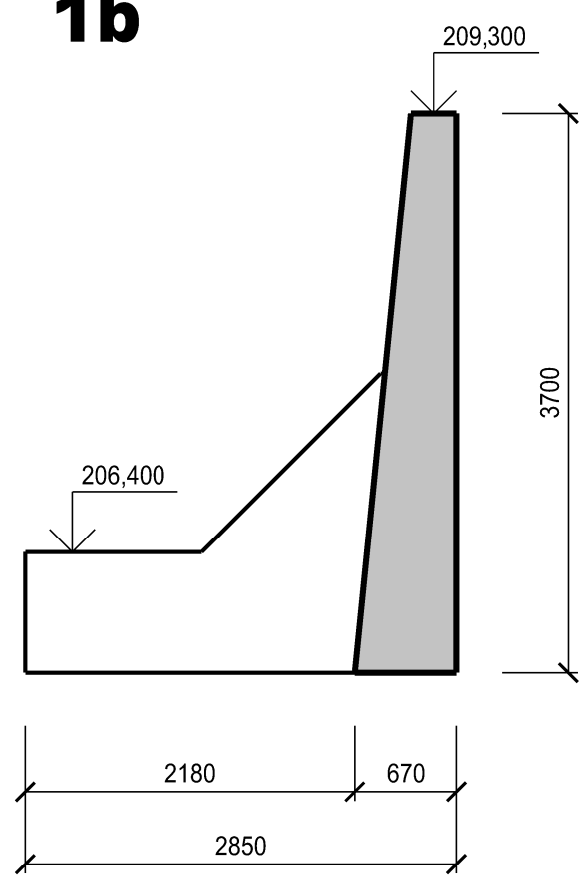

2

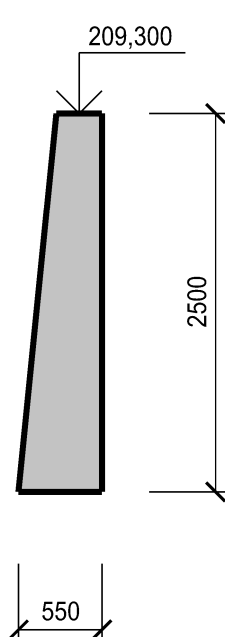

3

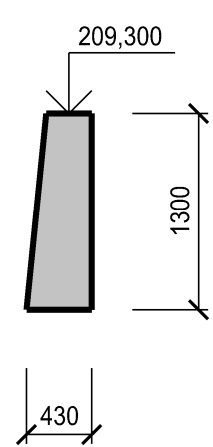

ŘEZ TESNÍCI ZÍDKOU V MÍSTĚ SDRUŽENÉHO OBJEKTU
Měřítko 1:50

