

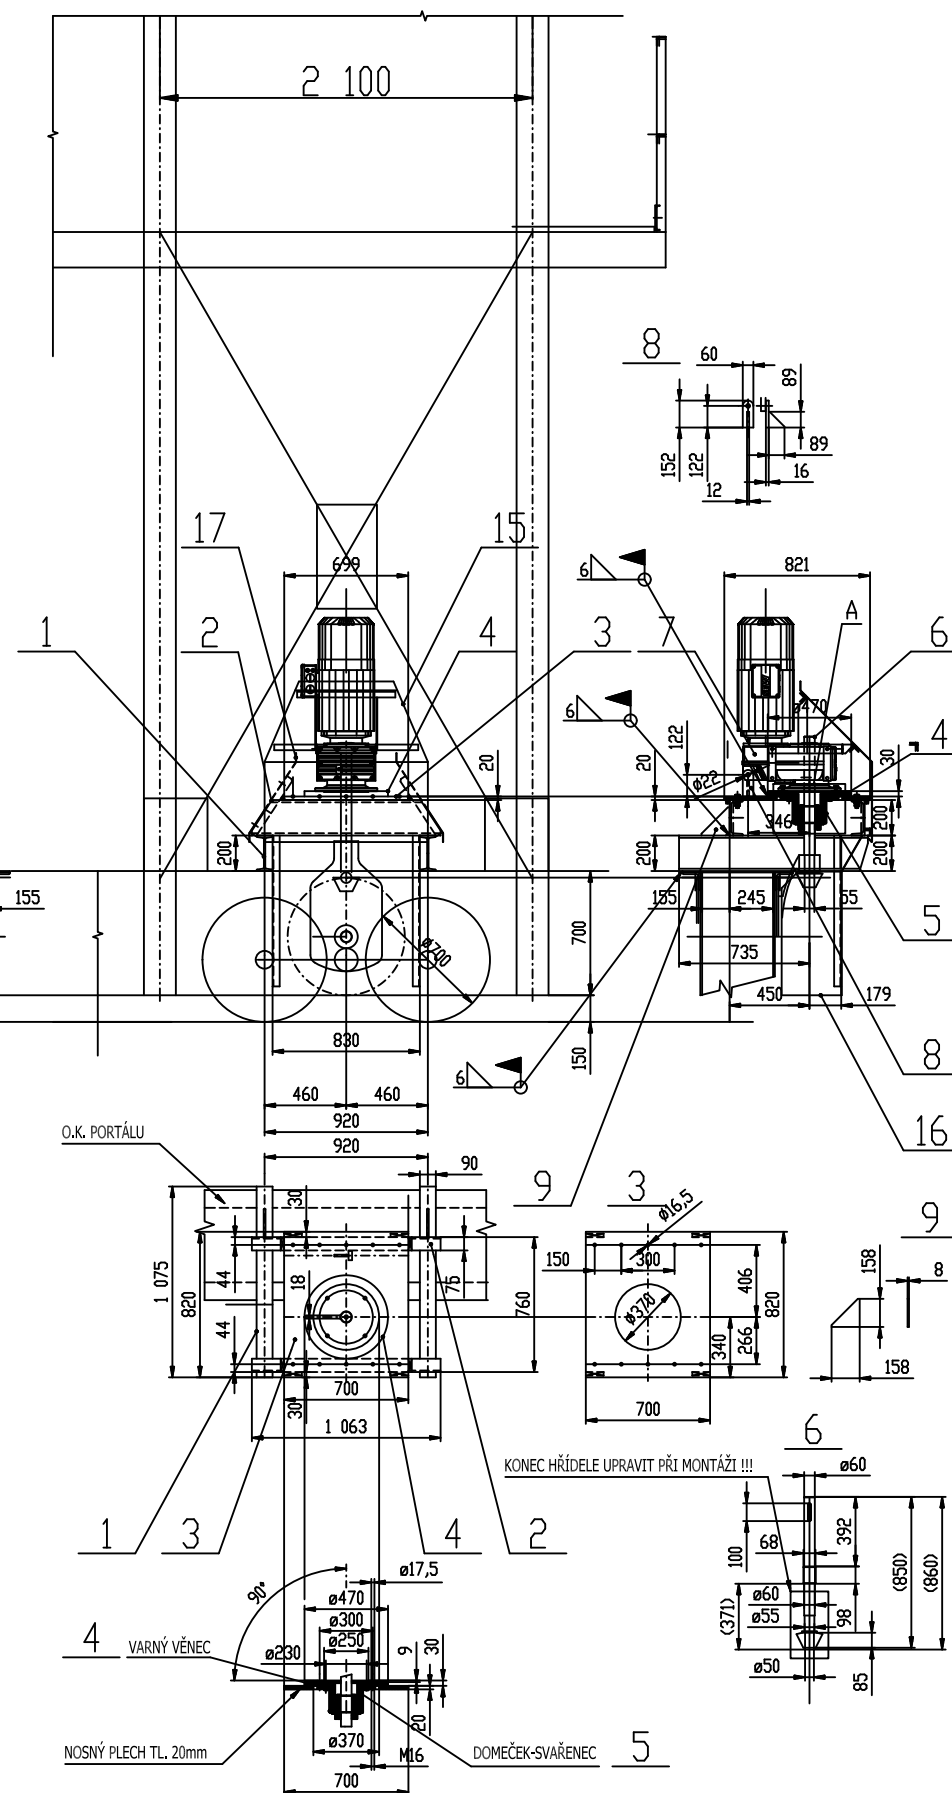
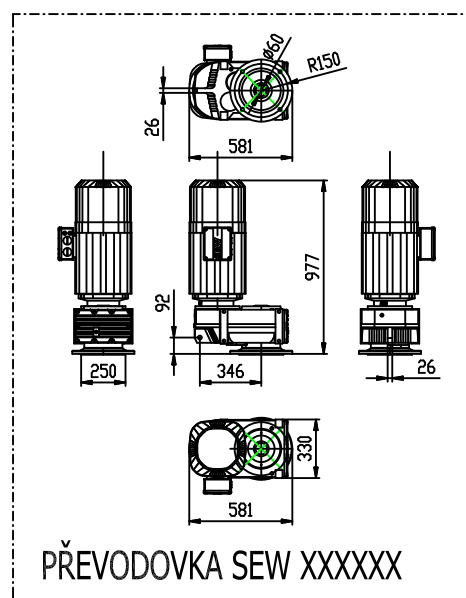


17

KOLMO K KOLEJIŠTI

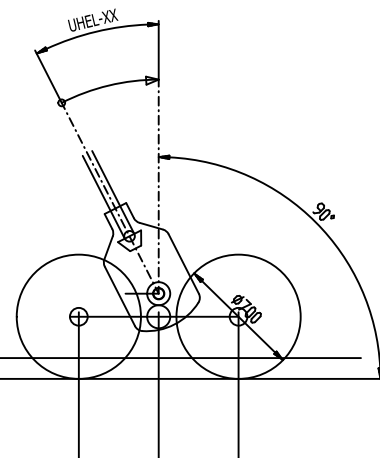

A(2:5)

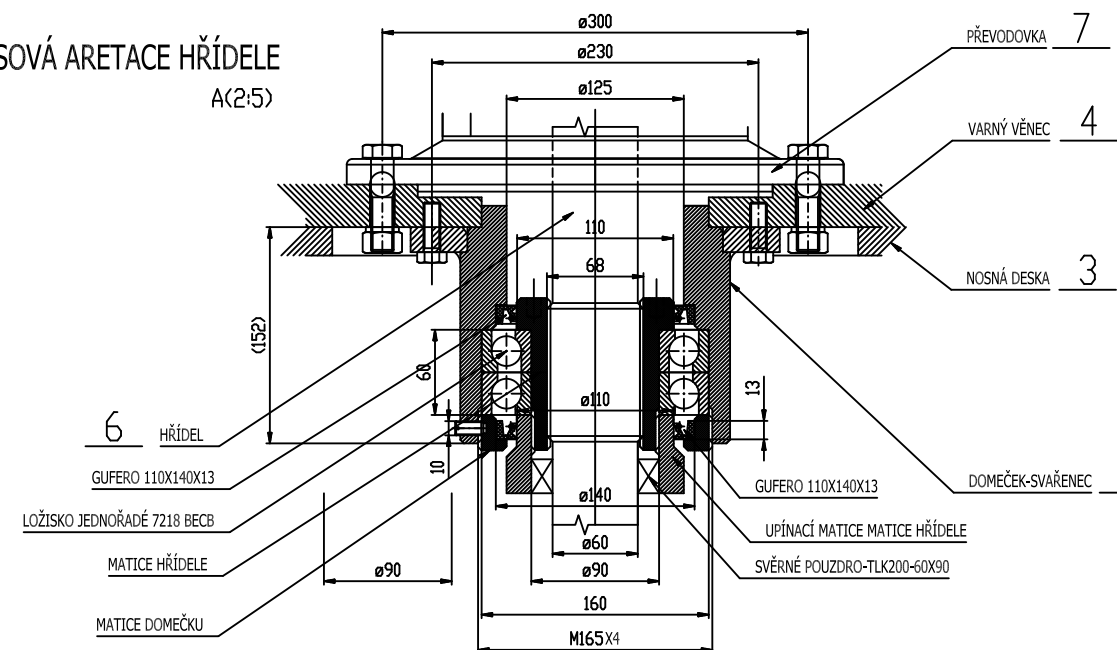

20	SPOJOVÝ.MATERIÁL						
18	KRYT.BOČNÍ—PRAVÝ	}		NEREZ			2
17	KRYT.BOČNÍ—LEVÝ			NEREZ			2
16	KRYT.ČELNÍ.DOLNÍ		PF—16—9—2019/16.3	NEREZ			2
15	KRYT.ČELNÍ.HORNÍ			NEREZ			2
9	VÝPALEK—PL,8—158X158	PF—16—9—2019/16.1	11373				4
8	ARETACE—VÝPALEK	PF—16—9—2019/16.1	11373				2
7	PŘEVODOVKA.SEW—NÁKUP						2
6	HŘÍDEL	PF—16—9—2019/16.1	11373				2
5	SVAŘENEC—DOMEČEK	PF—16—9—2019/16.2	11523				2
4	VÝPALEK—PL,32XD474	}		11373			2
3	PLECH,TL20—700X820			11373			2
2	PROFIL—U200—1065		PF—16—9—2019/16.1	11373			4
1	PROFIL—I200—1075		11373				4
POZ.	NÁZEV — ROZMĚR	VÝKRES — NORMA	MATERIÁL	POZNÁMKA	HMOT. 1KS	KS	
POZN. R_POZNAMKA			Hmotnost [kg] : —KG				
MĚŘÍTKO 2:1	KRESLIL R. PODPIS	PRACHAŘ	Č.SN.				
	PŘEZKOUŠEL	PRACHAŘ					
	SCHVÁLIL						
	VÝR.ROZJEDNAL						
			Č.TŘ.	ZMĚNA1	12.12.09	JMENO_Z1	
				ZMĚNA	DATUM	PODPIS	INDEX
ING. PRACHAŘ FRANTIŠEK KONSTRUKČNÍ KANCELÁŘ OBEKNICE 349 PSČ 26222		TYP SKUPINA		STARÝ VÝKRES		NOVÝ VÝKRES	
ULOŽENÍ.PŘEVODOVEK.POJEZDU.PORTÁLU VRANÉ—N.VLTAVOU				PF—16—9—2019/16 List LIST / LISTU			
				REV. N			