


A
1:500

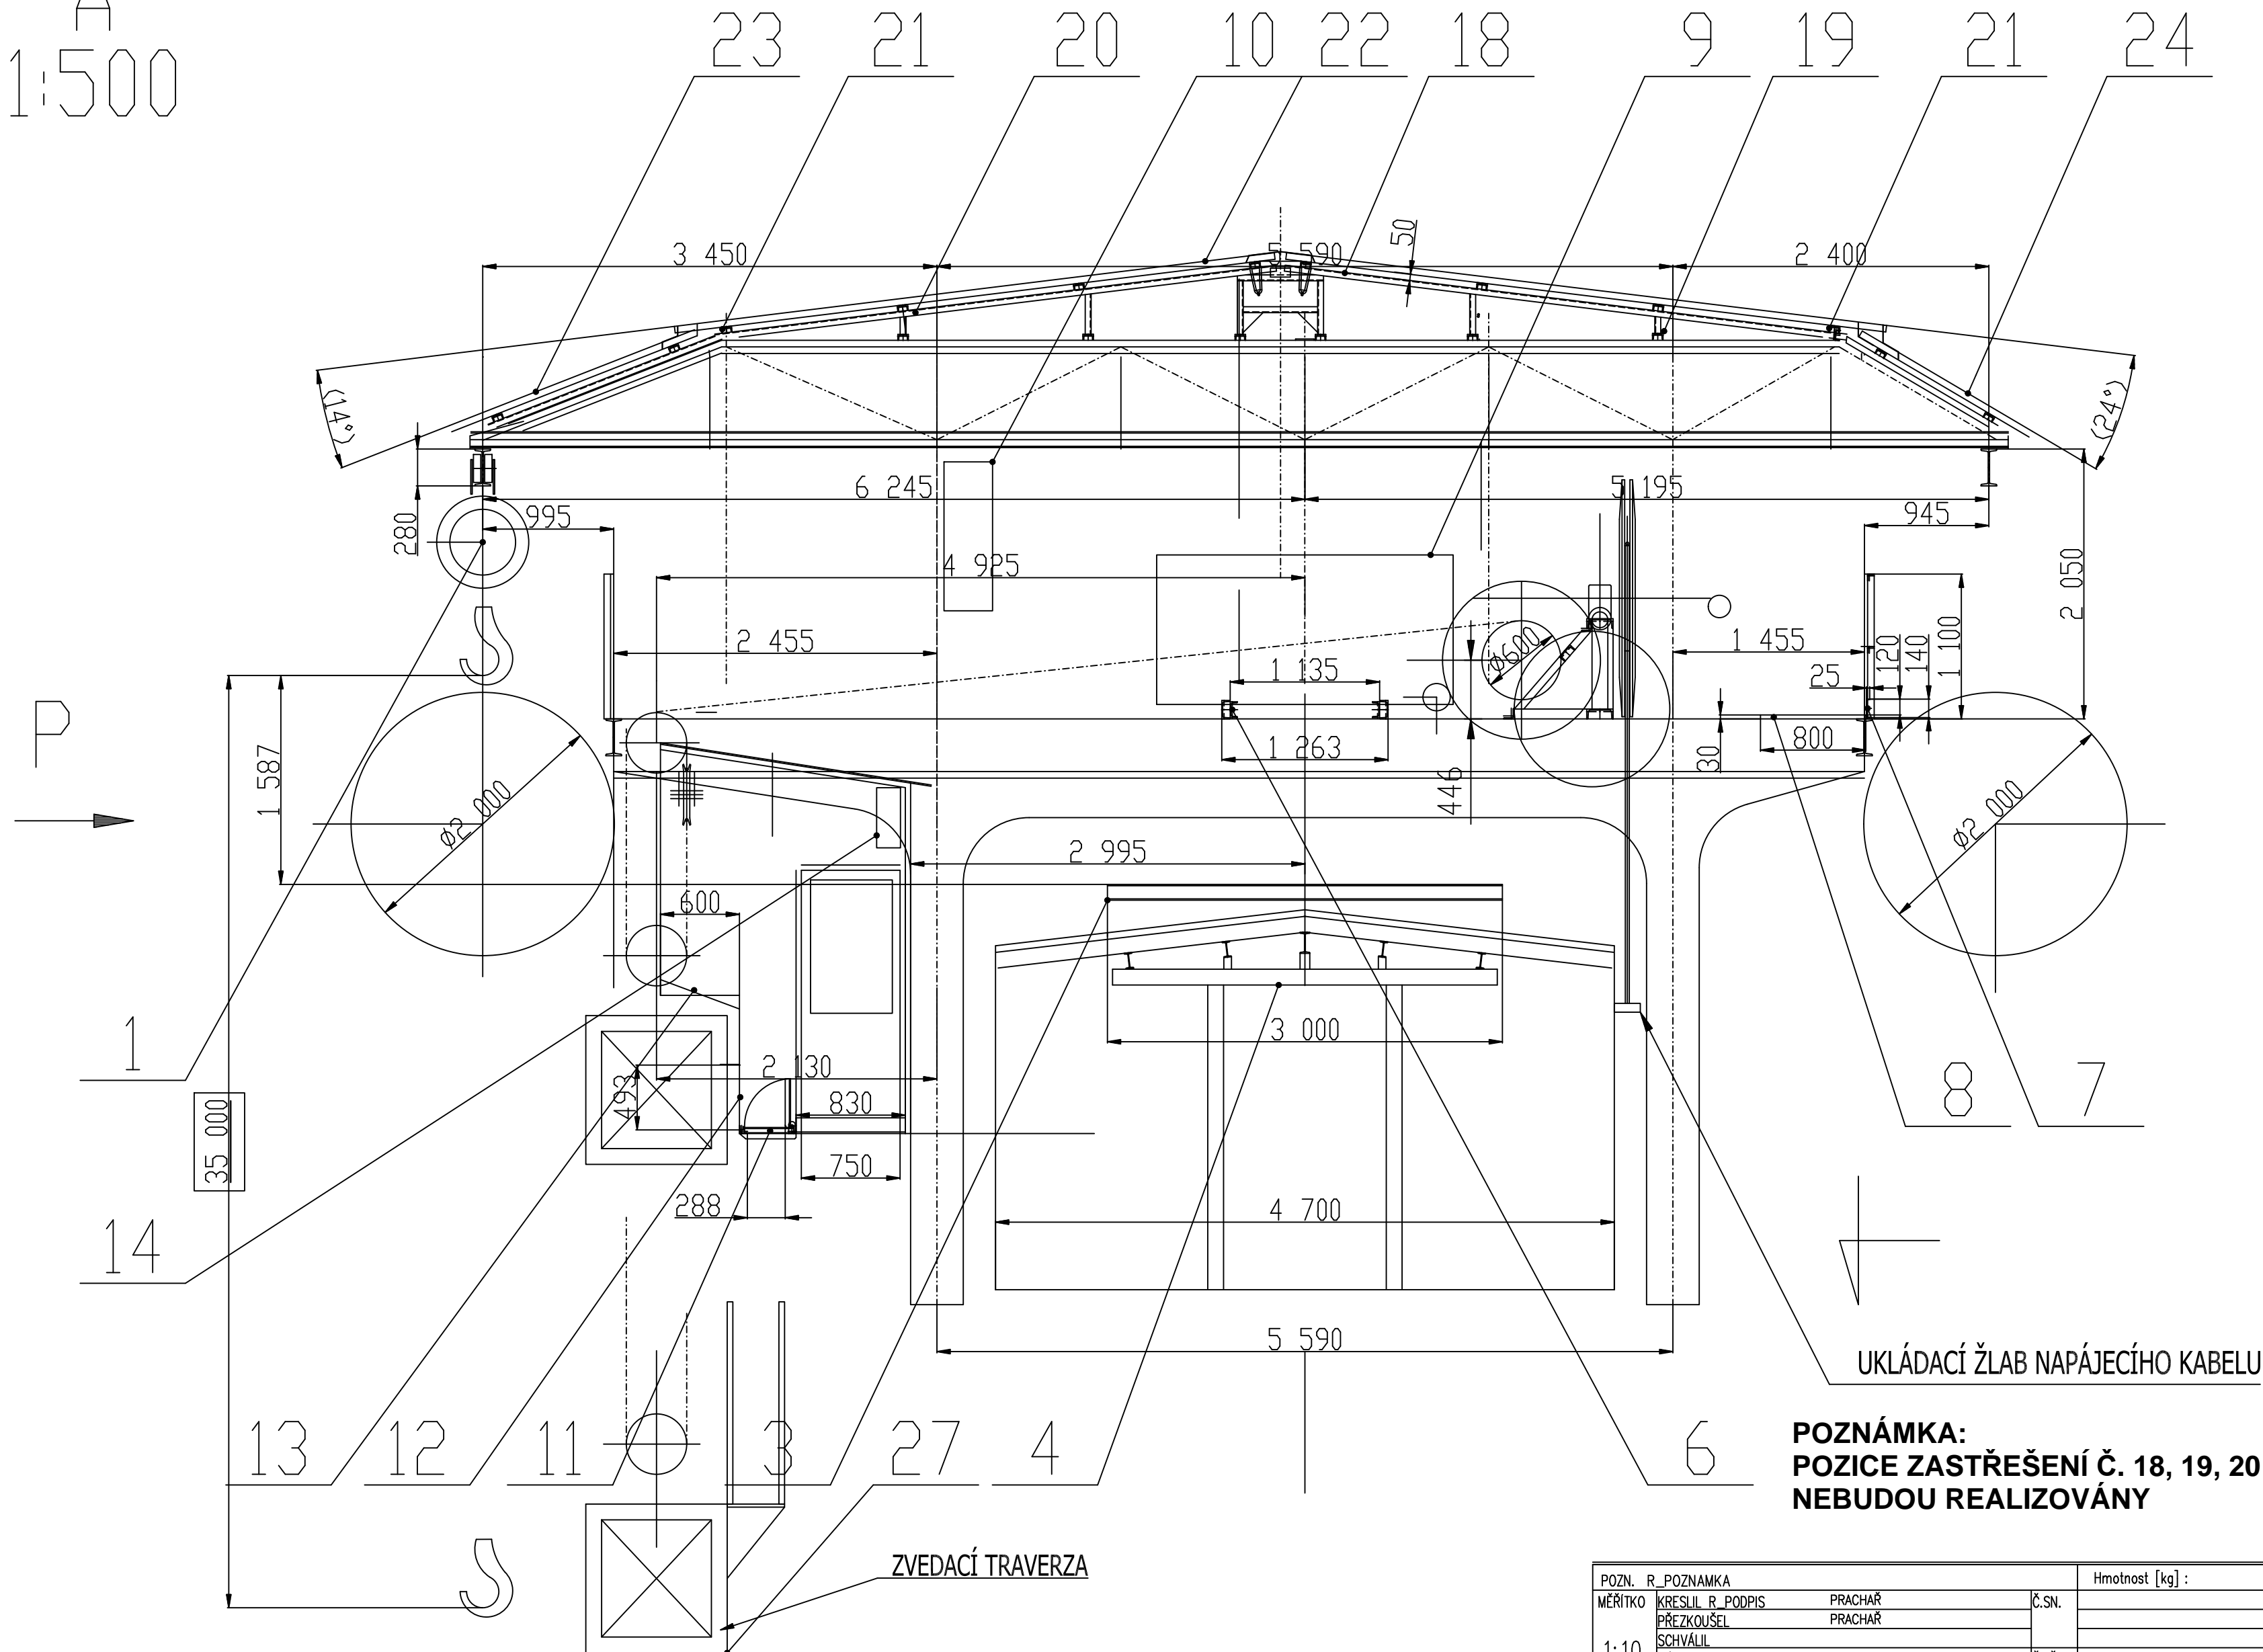

VD VRANÉ - REKONSTRUKCE PORTÁLOVÉHO JEŘÁBU
PŘÍČNÝ ŘEZ PORTÁLU

POZN. R_POZNAMKA				Hmotnost [kg] : XXX			
MĚŘÍTKO	KRESLIL R. PODPIS	PRACHAŘ	Č.SN.				
1:10	PŘEZKOUSEL	PRACHAŘ					
	SCHVÁLIL						
	VÝR.ROZJEDNAL		Č.TŘ.	ZMENA1	DATUM_Z1	JMENO_Z1	
				ZMĚNA	DATUM	PODPIS	INDEX
ING. PRACHAŘ FRANTIŠEK		TYP		SKUPINA		STÁRÝ VÝKRES	
KONSTRUKČNÍ KANCELÁŘ		PŘÍČNÝ.ŘEZ.PORTÁLU		NOVÝ VÝKRES		REV.	
OBECNICE 349 PSČ 26222		VRANÉ-N.VLTAVOU		PF-20-4-2019/02		N	
				list LIST / LISTU			