


KOORDINAČNÍ SITUAČNÍ VÝKRES 1:500

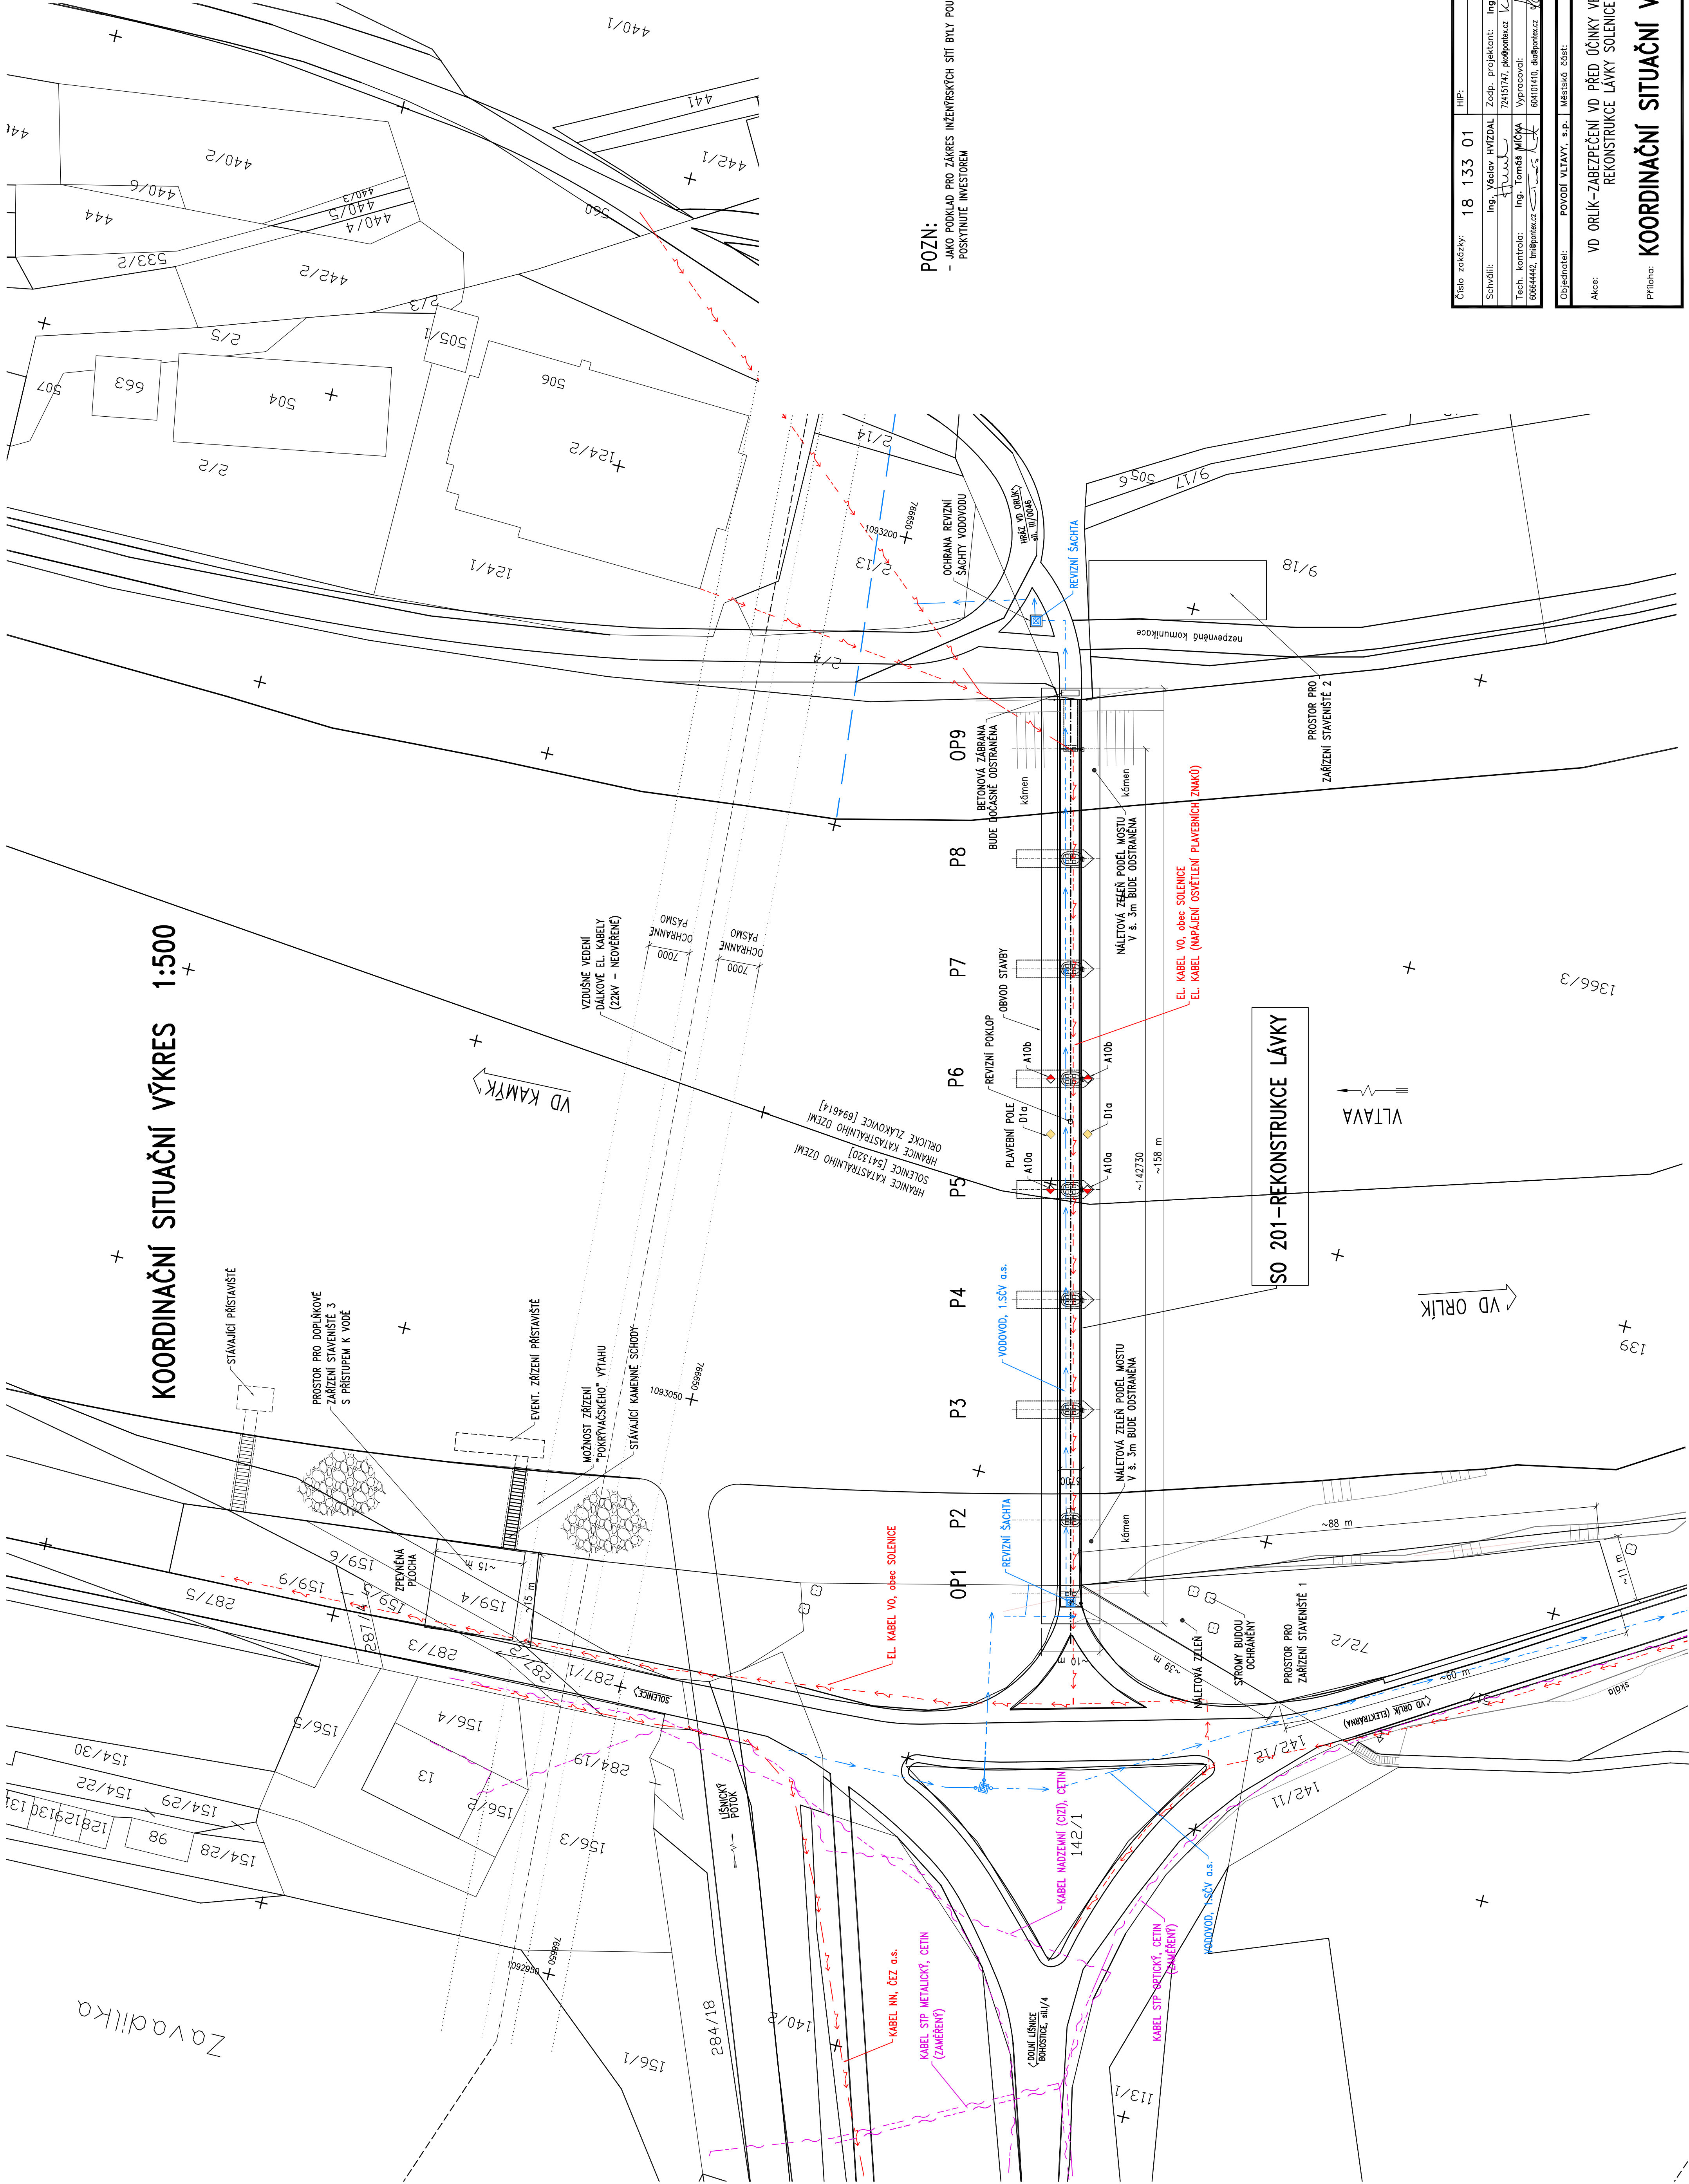

POZN:  
- JAKO PODKLAD PRO ZÁKRES INŽENÝRSKÝCH SIT BYLY POUŽITY PODKLADY Z 07/2019  
POSKYTNUTÉ INVESTOREM

Číslo zakázky: 18 133 01		HPP:		PONTEx	
Schválil: Ing. Václav Hvizdal		Zodp. projektant: Ing. Petr Kománek		Předseda: Ing. Václav Hvizdal	
Tech. kontrola: Ing. Tomáš Mlýna		Výpracovali: Dana Kaugská		Inženýr: Ing. Václav Hvizdal	
Objednatel: POVOZI VLAVY, s.p.		Městská část: Střešovice		Datum: 02/2020	
Alce: VD ORLIK-ZABEZPEČENÍ VD PŘED ÚČINKY VELKÝCH VOD		Rekonstrukce lávky Solenice		DSP/PDPS	
Příloha: KOORDINAČNÍ SITUAČNÍ VÝKRES		C.3		Označ. přílohy	