


PŮDORYS M 1:50

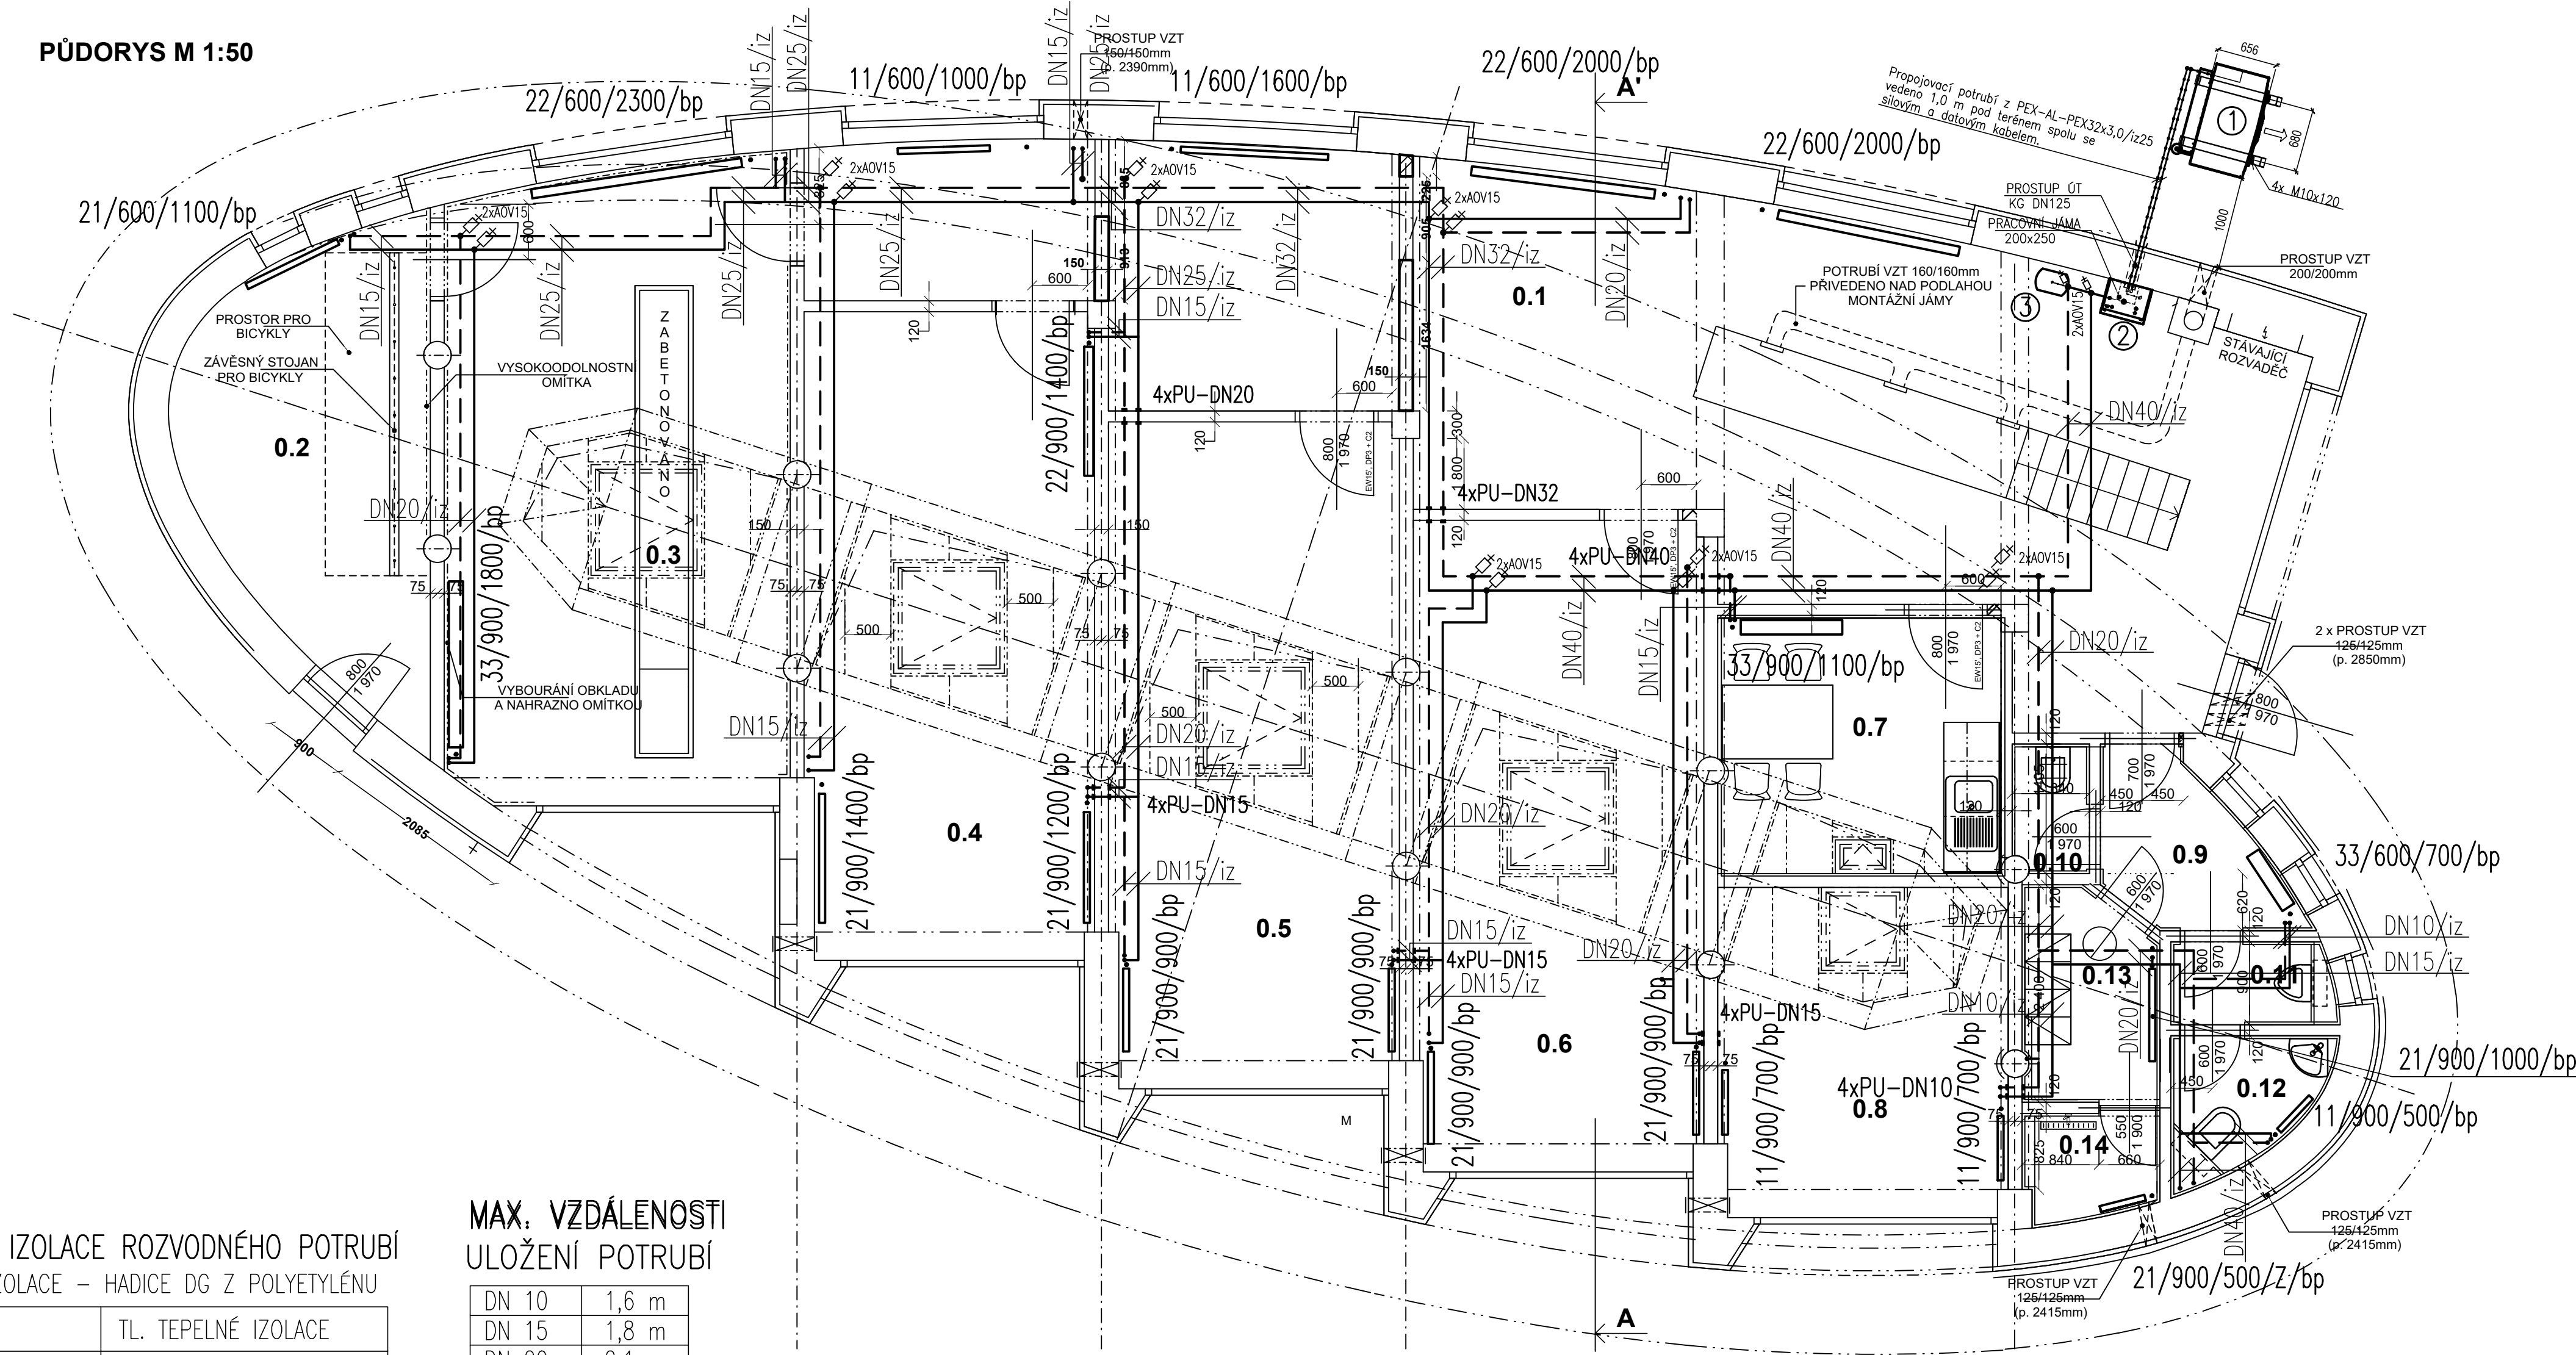

TEPELNÁ IZOLACE ROZVODNÉHO POTRUBÍ

TEPELNÁ IZOLACE – HADICE DG Z POLYETYLÉNU

POTRUBÍ	TL. TEPELNÉ IZOLACE
DN10–DN15	13 MM
DN20–DN32	20 MM


TEPELNÁ IZOLACE Z MINERÁLNÍCH VLÁKEN S AL FOLIÍ

POTRUBÍ	TL. TEPELNÉ IZOLACE
DN40–DN65	30 MM
DN80	40 MM
DN100	50 MM
DN125–DN150	65 MM

MAX. VZDÁLENOSTI
ULOŽENÍ POTRUBÍ

DN 10	1,6 m
DN 15	1,8 m
DN 20	2,1 m
DN 25	2,5 m
DN 32	2,8 m
DN 40	3,1 m
DN 50	3,5 m
DN 65	4,0 m
DN 80	4,5 m
DN 100	5,0 m

ŘEZ MONTÁŽNÍ JÁMY 1:50
10m³

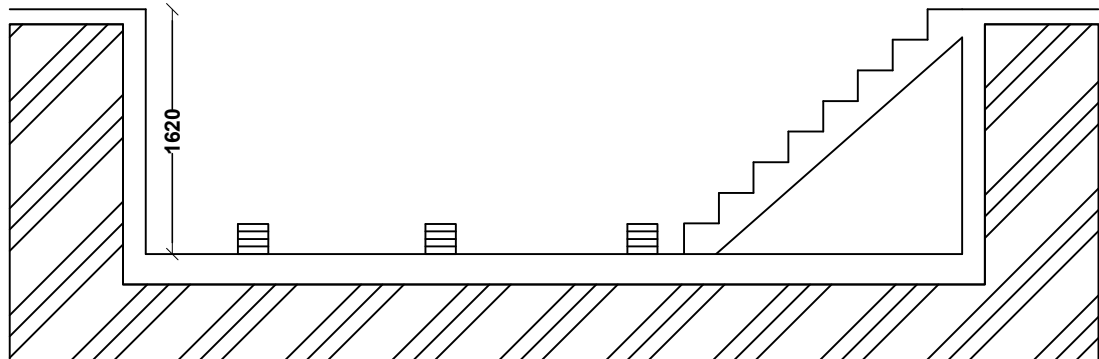

TABULKA MÍSTNOSTÍ

ČÍSLO MÍSTNOSTI	NÁZEV MÍSTNOSTI	VÝMĚRA (m²)	VNITŘNÍ TEPLOTA ti (°C)	TEPELNÁ ZTRÁTA Q (W)
0.1	DÍLNA	53,23	18 °C	4030
0.2	SKLAD	11,45	10 °C	815
0.3	ÚDRŽBÁŘSKÁ DÍLNA	25,58	18 °C	4070
0.4	ZÁMEČNICKÁ DÍLNA	21,82	18 °C	3390
0.5	GARÁŽ	22,51	10 °C	1920
0.6	GARÁŽ	22,02	10 °C	2000
0.7	KUCHÝŇKA	8,59	20 °C	1420
0.8	GARÁŽ	11,13	10 °C	1160
0.9	UMÝVÁRNA	3,12	20 °C	620
0.10	ÚKLIDOVÁ KOMORA	1,15	netopeno	-
0.11	PISOÁR	1,39	netopeno	-
0.12	WC	2,27	20 °C	250
0.13	ŠATNA	3,28	24 °C	525
0.14	SPRCHA	1,67	24 °C	285

LEGENDA ROZVODNÉHO POTRUBÍ

- POTRUBÍ PRIMÁRNÍHO OKRUHU PROPOJUJÍCÍ VENKOVNÍ A VNITŘNÍ TČ – PŘÍVODNÍ
- POTRUBÍ PRIMÁRNÍHO OKRUHU PROPOJUJÍCÍ VENKOVNÍ A VNITŘNÍ TČ – ZPĚTNÉ
- POTRUBÍ VEDENÉ POD STROPEM – PŘÍVODNÍ 50°C
- POTRUBÍ VEDENÉ POD STROPEM – ZPĚTNÉ 40°C

LEGENDA POZIC

- 1 Venkovní díl tepelného čerpadla typ 130–170
- 2 Vnitřní díl tepelného čerpadla modul 130–170
- 3 Přídavná membránová expanzní nádoba C 18 ve tvaru disku včetně rychloupínacího šroubení R 3/4" x 3/4" a stěnové konzoly

KLIMATIK spol. s r.o.: Vltavské nábřeží 526/7; 370 05 České Budějovice tel./fax: 420 385 346 758; email: sosolik@klimatik.cz			
	D.1.4. - VYTÁPĚNÍ Zodpovědný projektant Ing.Pastorek Jaroslav	Vypracoval Ing. Šošolík Jaroslav	Naše zakázkové číslo: 05-23-005

<div>atelier</div> <div>MALEC</div>	AUTOR PROJEKTU: Ing. arch. Martin Malec	<div>atelier MALEC: Na Mlýnské střeše III/2</div> <div>370 01 České Budějovice, Česká republika</div> <div>tel.: +420 387 331 947, fax: +420 387 415 000</div> <div>e-mail: malec@atelier-malec.cz</div>	
	ZODP. PROJEKTANT:		
	VYPRACOVAL:		
	KRESLIL:		
INVESTOR: PŮVODNÍ VLTAVY státní podnik	PROFESE: VYHOTOVENÍ		
Holečkova 8, 150 00 Praha 5 - Smíchov	D.1.4 ÚT		
AKCE:	FORMÁT: 6A4		
REKONSTRUKCE GARÁŽÍ	DATUM: 2/2018		
V AREÁLU GENERÁLNÍHO ŘEDITELSTVÍ	ČÍS. ZAKÁZKY:		
Holečkova 3178/8	STUPEŇ PROJEKTU PRO		
150 00 PRAHA 5 - Smíchov	STAVEBNÍ POVOLENÍ		
	PROVEDENÍ STAVBY		
OBSAH:	MĚŘITKO:	Č.V.:	
D 1.4	PŮDORYS 1.NP	1 : 50	1