



PŮDORYS M 1:50

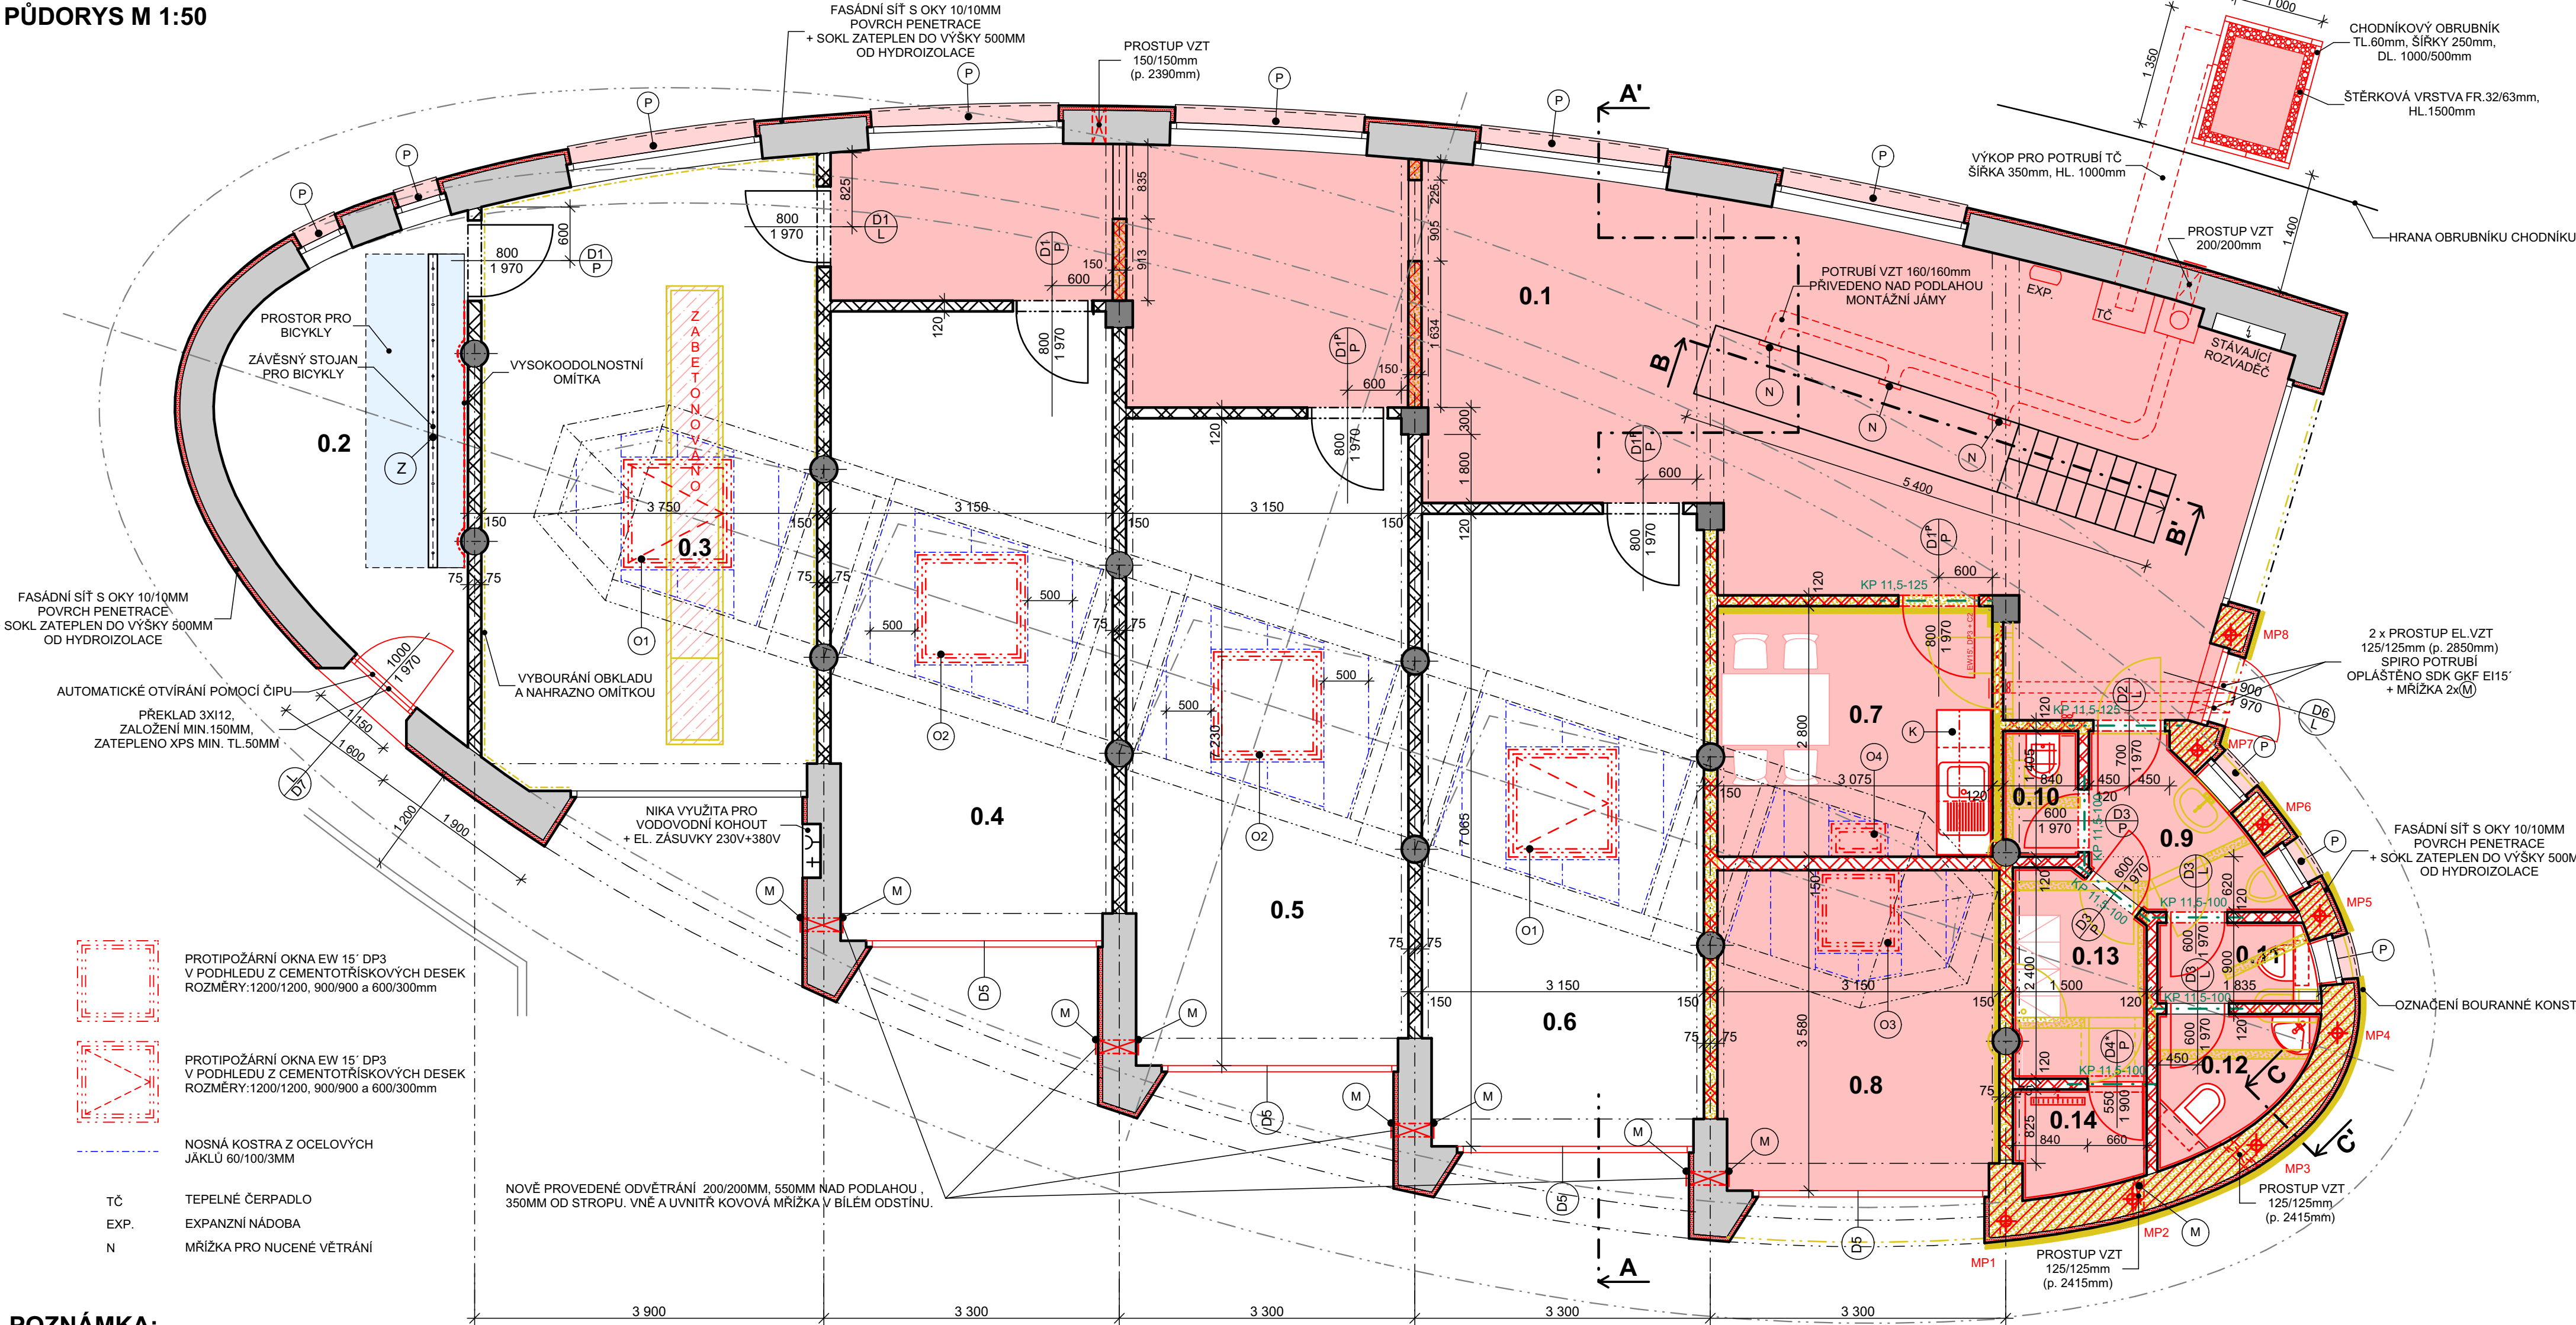

POZNÁMKA:


- DĚLICÍ PŘÍČKY U GARÁŽÍ A DÍLEN (Č.M. 0.8) BUDOU VYZDĚNY V MÍSTĚ PŮVODNÍCH PŘÍČEK
- STÁVAJÍCÍ ČISTÁ BETONOVÁ PODLAHA (PORUŠENÁ V DŮSLEDKU PROVÁDĚNÍ ROZŠÍŘENÍ ZAKLADOVÝCH PASŮ (VIZ. KONSTRUKČNÍ PROJEKT) BUDE VYBOURÁNA A NAHRAZENA NOVOU V POŽADOVANÝCH SKLADBÁCH
- V MÍSTNOSTI 0.3 BUDE ODVODŇOVACÍ ŽLAB VČETNĚ ODLUČOVAČE ROPNÝCH LÁTEK ZRUŠEN A ZABETONOVÁN PŘI PROVÁDĚNÍ PODLAH
- STROPNÍ OTVORY DO SVĚTLÍKU BUDOU ZMĚNŠENY - OSAZENY POŽÁRNÍMI OKNY S VÝKLOPNÝMI KŘÍDLY A BEZ VÝKLOPNÝCH KŘÍDEL, PODLEH TVOŘEN CEMENTOTRÍSKOVOU KONSTRUKCI S POŽÁRNÍ ODOLNOSTI, NOSNÁ KONSTRUKCE OCELOVÝ JÁKLŮ 60/100MM TL. 3MM, SHORA ZAKRYTO CEMENTOTRÍSKOVÉ DESKY TL. 22MM, MEZIPROSTOR VYPLNĚNÍZOLACI Z MINERÁLNÍ VATY
- POD DĚLICÍMI PŘÍČKAMI BUDOU PROVEDENY MEZI ZÁKLADY A PATKAMI BETONOVÉ PRAHY VIZ. KONSTRUKČNÍ ČÁST
- STÁVAJÍCÍ PARAPETY BUDOU POSOUZENY POPR. DEMONTOVÁNY A NAHRAZENY NOVÝMI S PŘESAHEM Z MEDENEHO PLECHU
- PŘEKLADY V PŘÍČKÁCH NAD DVEŘEMI KERAMICKÉ PŘEKLADY ŠÍŘKA 11,5 cm
- VEŠKERÉ STĚNY A STROPY BUDOU OPATŘENY NOVOU BÍLOU MALBOU PŘED PROVÁDĚNÍM INSTALACÍ (ELEKTRO ROZVODY, TOPENÍ, ATD.)
- MONTÁŽNÍ JÁMA BUDE V DOBĚ NEPOUŽÍVÁNÍ ZAKRYTA FOŠNAMI TL. MIN. 30MM S NÁTĚREM BARVÉ PODLAHY

ŘEZ B-B' MONTÁŽNÍ JÁMY 1:50

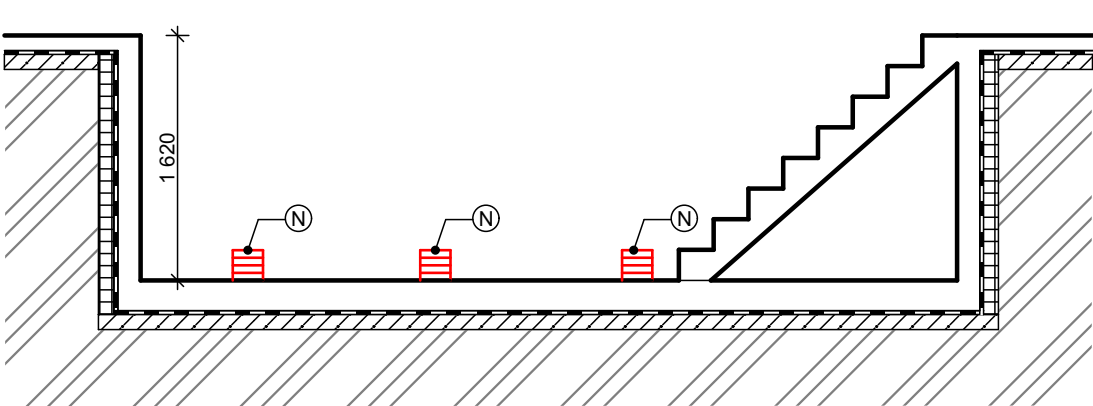

ŘEZ C-C' MIKROPILOTY 1:50

SCHÉMA (VIZ. VÝKRES MIKROPILOT)

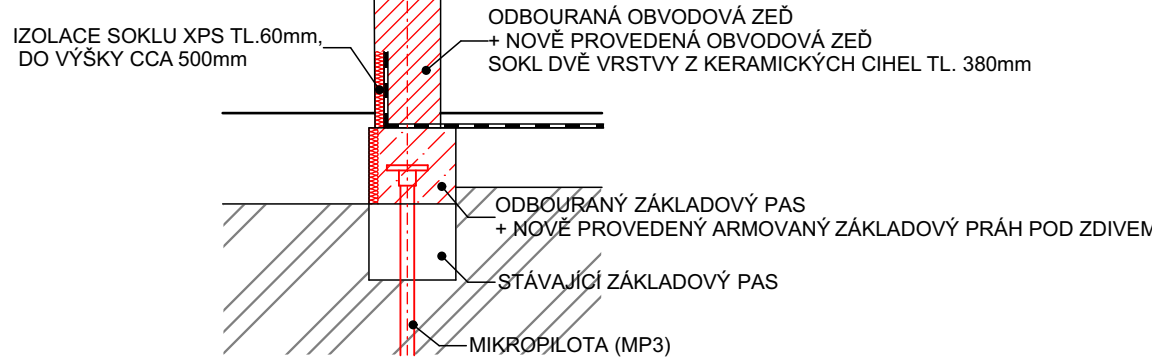

TABULKA MÍSTNOSTÍ

ČÍSLO MÍSTNOSTI	NÁZEV MÍSTNOSTI	VÝMĚRA (m²)	PODLAHOVÁ KRYTINA	POVRCH STĚN	POZNÁMKA
0.1	DÍLNA	53,23	EPOXIDOVÝ NÁTĚR BETONU	OMÍTKA*	OMÍTKA* U NOVÝCH PŘÍČEK A ČÁSTI OPRAVOVANÝCH OBVODOVÝCH ZDI BUDE ZDIVO OMÍTNUTO (MVC) A NÁSLEDNĚ ŠTUKOVÁNO, PO PROVEDENÍ PENETRACE MIN. 3X NÁTĚR
0.2	SKLAD	11,45	EPOXIDOVÝ NÁTĚR BETONU	OMÍTKA*	
0.3	ÚDRŽBÁŘSKÁ DÍLNA	25,58	EPOXIDOVÝ NÁTĚR BETONU	OMÍTKA*	
0.4	ZÁMEČNICKÁ DÍLNA	21,82	EPOXIDOVÝ NÁTĚR BETONU	OMÍTKA*	
0.5	GARÁŽ	22,51	EPOXIDOVÝ NÁTĚR BETONU	OMÍTKA*	
0.6	GARÁŽ	22,02	EPOXIDOVÝ NÁTĚR BETONU	OMÍTKA*	OBKLAD ZA LINKOU PROVEDEN VE VÝŠCE 880-1480MM OD ČISTÉ PODLAHY
0.7	KUCHYŇKA	8,59	KERAMICKÁ DLAŽBA	OMÍTKA* OBKLAD ZA LINKOU	
0.8	GARÁŽ	11,13	EPOXIDOVÝ NÁTĚR BETONU	OMÍTKA*	
0.9	UMÝVÁRNA	3,12	KERAMICKÁ DLAŽBA	KERAMICKÝ OBKLAD - PO STROP	KERAMICKÝ OBKLAD PROVEDEN NA CELOU VÝŠKU MÍSTNOSTI
0.10	ÚKLIDOVÁ KOMORA	1,15	KERAMICKÁ DLAŽBA	KERAMICKÝ OBKLAD - PO STROP	
0.11	PISOÁR	1,39	KERAMICKÁ DLAŽBA	KERAMICKÝ OBKLAD - PO STROP	
0.12	WC	2,27	KERAMICKÁ DLAŽBA	KERAMICKÝ OBKLAD - PO STROP	
0.13	ŠATNA	3,28	KERAMICKÁ DLAŽBA	KERAMICKÝ OBKLAD - PO STROP	
0.14	SPRCHA	1,67	KERAMICKÁ DLAŽBA	KERAMICKÝ OBKLAD - PO STROP	OBKLAD NA LEŽATO

LEGENDA

BOURANÉ KONSTRUKCE

STÁVAJÍCÍ VYZNAČENÉ PŘÍČKY A JEJICH ZATEPLENÍ. VČETNĚ ČISTÉ PODLAHY BUDOU ODSTRANĚNÝ

NOVÉ KONSTRUKCE

- PŘÍČKY 120mm: VYZDĚNO Z CIEHLNÝCH KERAMICKÝCH BLOKŮ ŠÍŘKY 11,5 cm NA OBYČEJNOU MALTU VNITRNÍ NENOSNÉ ZDIVO PEVNOSTI P10/P15, R_w = 47dB NA MALTU M10 ROZMĚRY CIEHLNÝCH BLOKŮ: 497x115x238mm
- PŘÍČKY 150mm: VYZDĚNO Z CIEHLNÝCH KERAMICKÝCH BLOKŮ ŠÍŘKY 14 cm NA OBYČEJNOU MALTU, VNITRNÍ NENOSNÉ ZDIVO PEVNOSTI P8/P10, R_w = 44 dB NA MALTU M10 ROZMĚRY CIEHLNÝCH BLOKŮ: 497x140x238mm
- PŘÍZDÍVKY 150mm PRO WC ZÁVĚSNÉ MODULY VYZDĚNO Z PÓROBETONOVÝCH BLOKŮ VNITRNÍ NENOSNÉ ZDIVO PEVNOSTI P2 NA TENKOVÝRSTVOU ZDÍCI MALTU ROZMĚRY TVÁRNICE: 100x249x599 A 150x249x599mm
- Z HLEDISKA TRHLIN BUDE POUŽITA FASÁDNÍ SÍŤ S OKY 10/10MM POVRCH PENETRACE + PROBARVENÁ OMÍTKA ZRNITOSTI 2MM
- NOSNÉ ZDIVO 400mm: VYZDĚNO Z CIEHLNÝCH KERAMICKÝCH BLOKŮ ŠÍŘKY 40 cm NA OBYČEJNOU MALTU, OBVODOVÉ NOSNÉ ZDIVO PEVNOSTI P10/P15, R_w = 48 dB NA MALTU M10 ROZMĚRY CIEHLNÝCH BLOKŮ: 247x400x238mm
- NOSNÁ KOSTRA Z OCELOVÝCH JÁKLŮ 60/100/3MM
- SPECIFIKACE KERAMICKÝCH PŘEKLADŮ (KP) NAD DVEŘMI
- NOVÁ PODLAHA PROVEDENA PO VYBOURÁNÍ PŮVODNÍ SKLADBY PODLAHY, U MÍSTNOSTI 0.7-0.14 VYBOURÁNA A PROVEDENA SKLADBA VČETNĚ HRUBÉ PODLAHY
- IZOLACE SOKLU DO VÝŠKY 500MM

atelier MALEC	AUTOR PROJEKTU: Ing. arch. Martin Malec ZODP. PROJEKTANT: Ing. arch. Martin Malec VYPRACOVAL: Ing. Jana Sucha KRESLIL: Klára Litvínová INVESTOR: Povědi Vilavý, státní podnik Holečkova 8, 150 00 Praha 5 - Smíchov	atelier MALEC: s.r.o. Mýtné nám. 10 270 02 Čestla Březová, Česká republika IČO: 287 331 567, DIČ: CZ287 331 567 www.malecgroup.cz
	AKCE: REKONSTRUKCE GARÁŽÍ V AREÁLU GENERALNÍHO ŘEDITELSTVÍ PVL Holečkova 3178/8 150 00 Praha 5 - Smíchov	FORMÁT: A4 DATUM: 4/2023 ČÍS. ZAKÁZKY: 03-PP-06/23 STUPĚN: PROJEKT PRO STAVEBNÍ POVOLENÍ A PROVEDENÍ STAVBY
	OBSAH: PŮDORYS STAVEBNÍCH ÚPRAV - PŘÍZEMÍ	MĚŘÍTKO: Č.V.: 1 : 50 1
	D 1.1	