




MĚŘÍTKO: 1 : 50

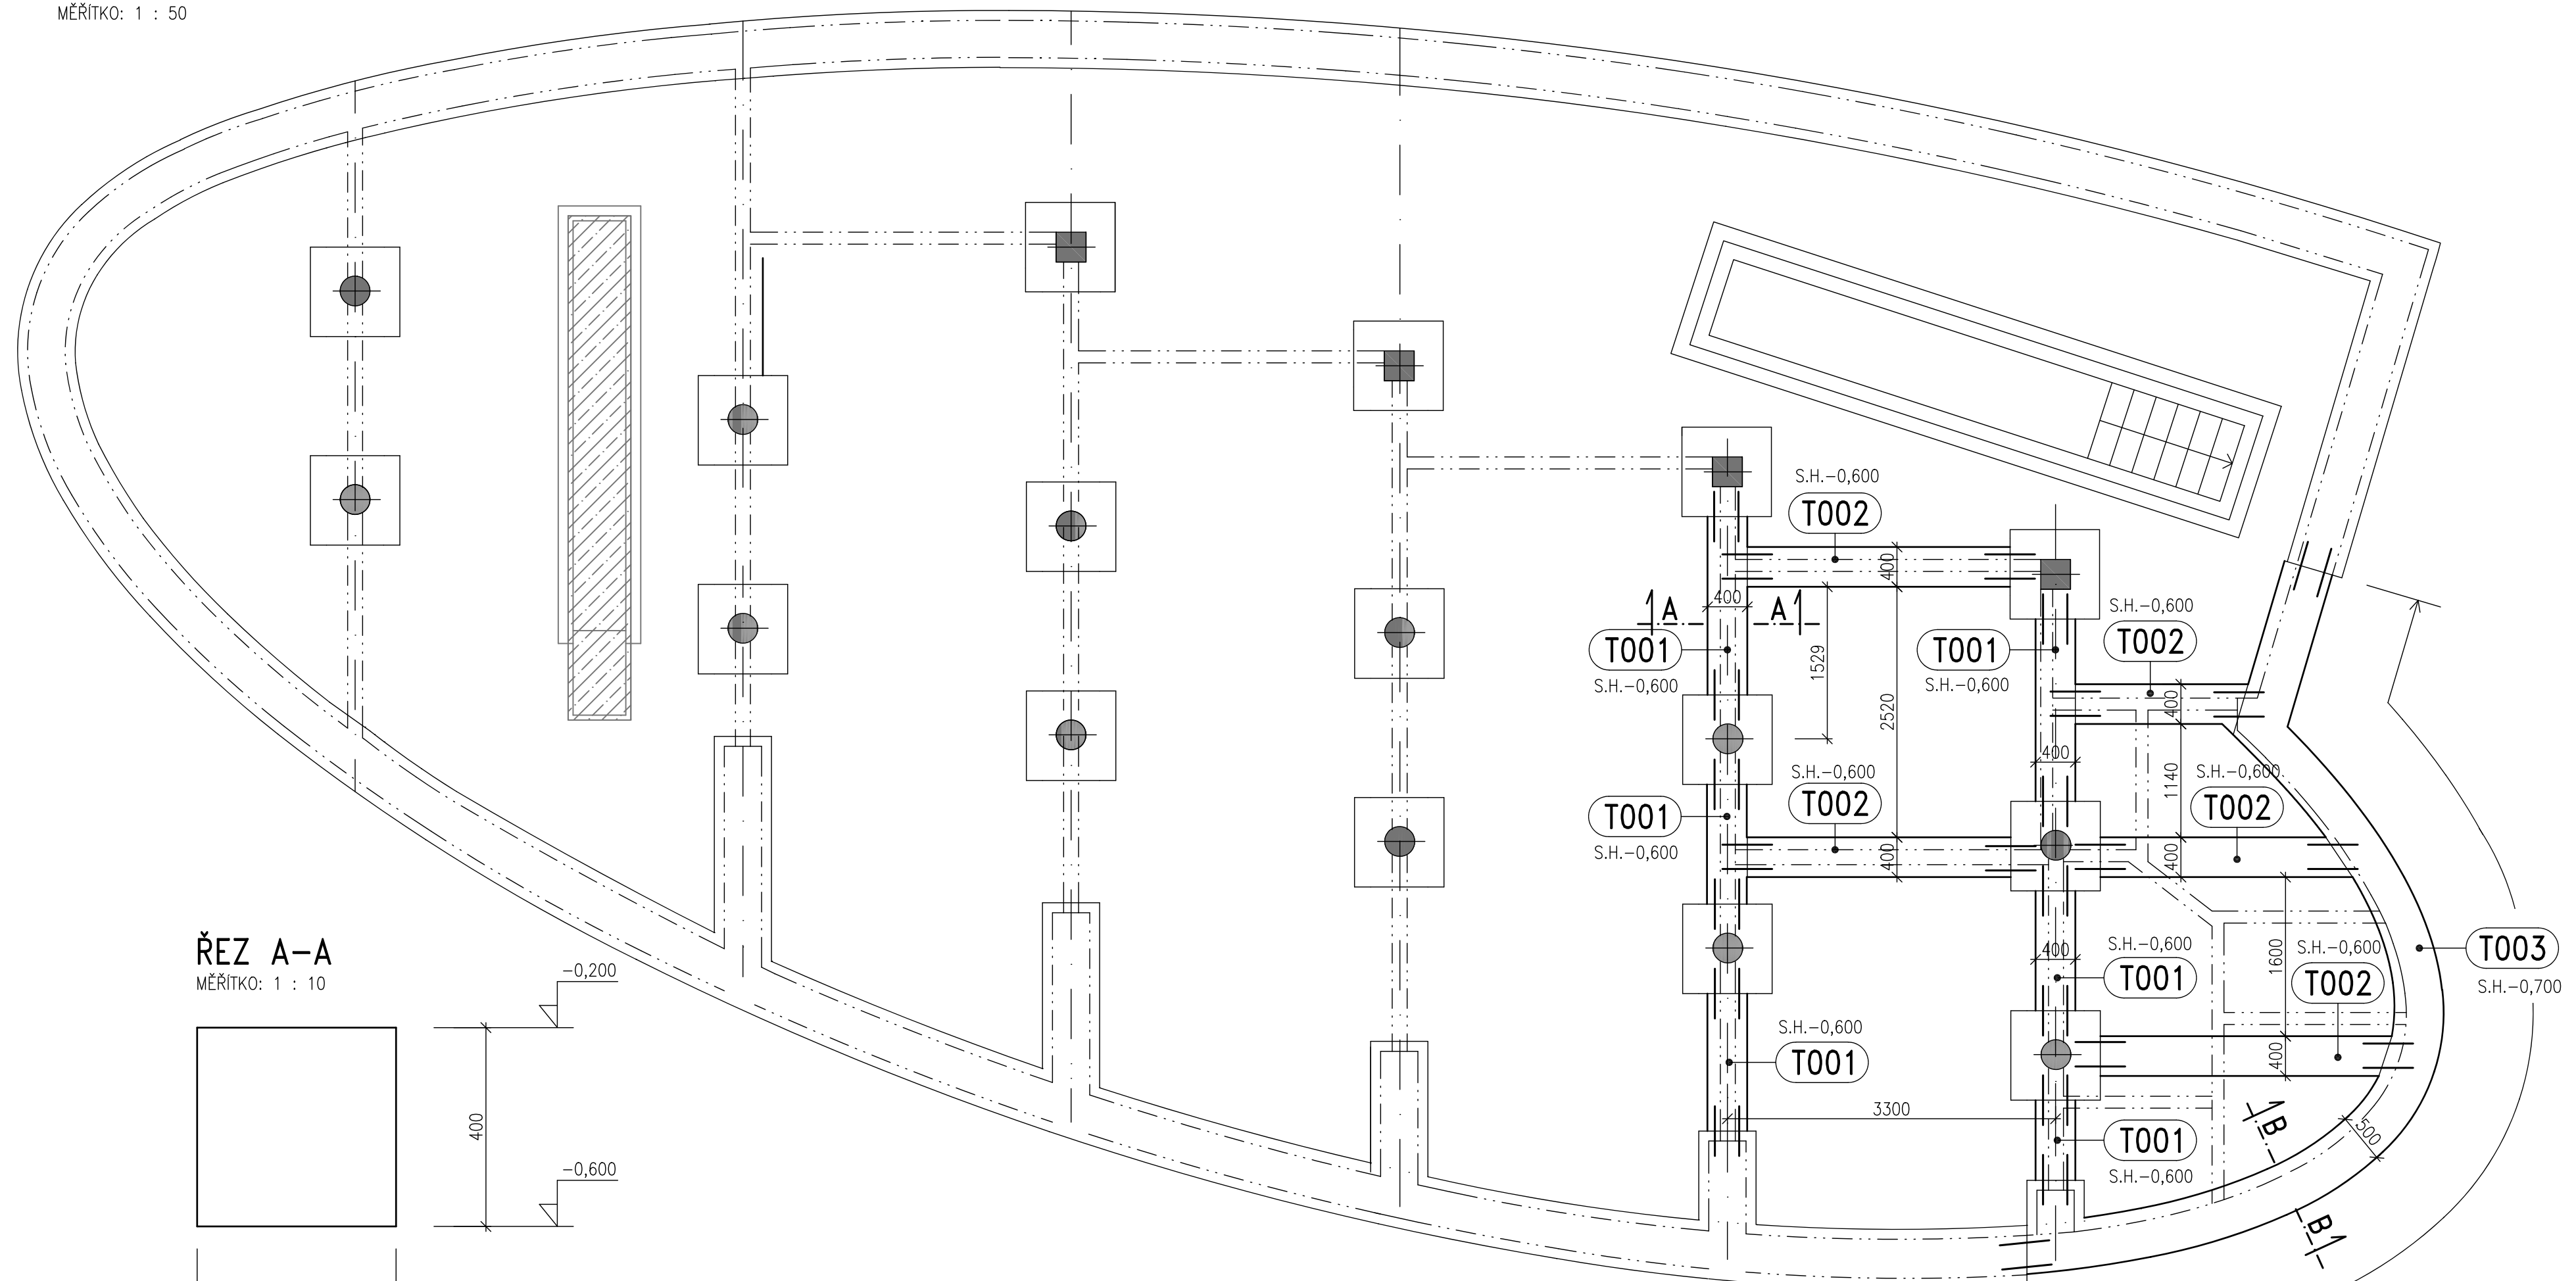

MĚŘÍTKO: 1 : 10

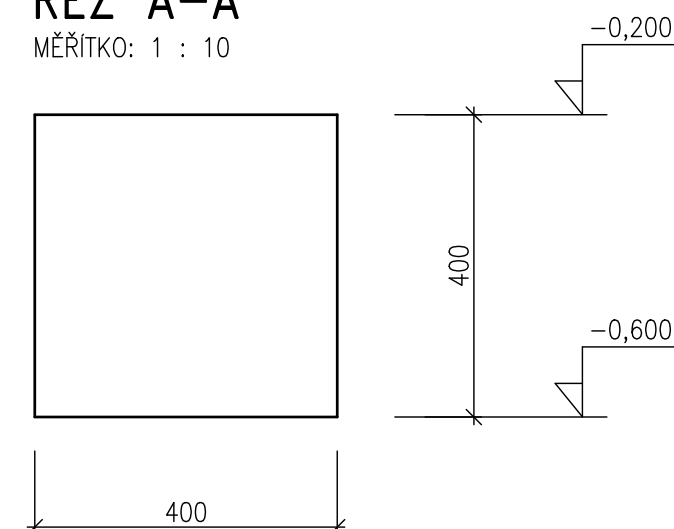

MĚŘÍTKO: 1 : 10

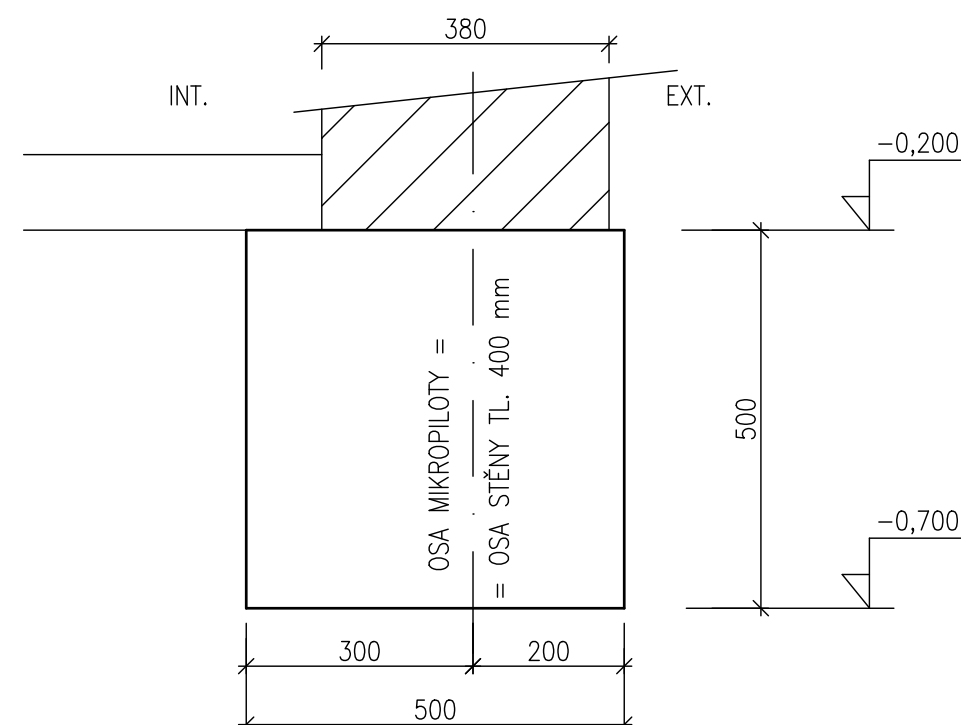

- | | |
|-------------|--|
| T001 | ŽELEZOBETONOVÝ ZÁKLADOVÝ PRÁH 400x400 mm |
| T002 | ŽELEZOBETONOVÝ ZÁKLADOVÝ PRÁH 400x400 mm |
| T003 | ŽELEZOBETONOVÝ ZÁKLADOVÝ PRÁH 500x500 mm – PŘEVÁŽKA MIKROPILOT |

S.H. = SPODNÍ HRANA

Ing. FRANTIŠEK SEKYRA STATIKA STAVEBNÍCH KONSTRUKcí				U Střelnice 126 Šindlovy Dvory 370 01 České Budějovice				mobil 606 742 937 e-mail: f.sekya@seznam.cz	
Číslo zakázky	Vedoucí zakázky	Zodp. projektant	Vypracoval	Kreslil	Datum	Stupeň	Formát		
F-36/23	ING.ARCH.M.MALEC	ING.SEKYRA	ING.SEKYRA	ING.SEKYRA	06/2023	DSP+DPS	A4		
Investor POVOĐÍ VLTAVY státní podnik, Holečkova 8, 150 00 Praha 5 – Smíchov							Vypravení		
Název akce REKONSTRUKCE GARÁŽÍ V AREÁLU GENERÁLNÍHO ŘEDITELSTVÍ Holečkova 3178/8 150 00 PRAHA 5 – Smíchov									
Výkres									
VÝKRES TVARU ZÁKLADOVÝCH PRAHŮ T001, T002, T003							Číslo D.1.2.3		