



CELKOVÝ SITUAČNÍ VÝKRES 1:1000

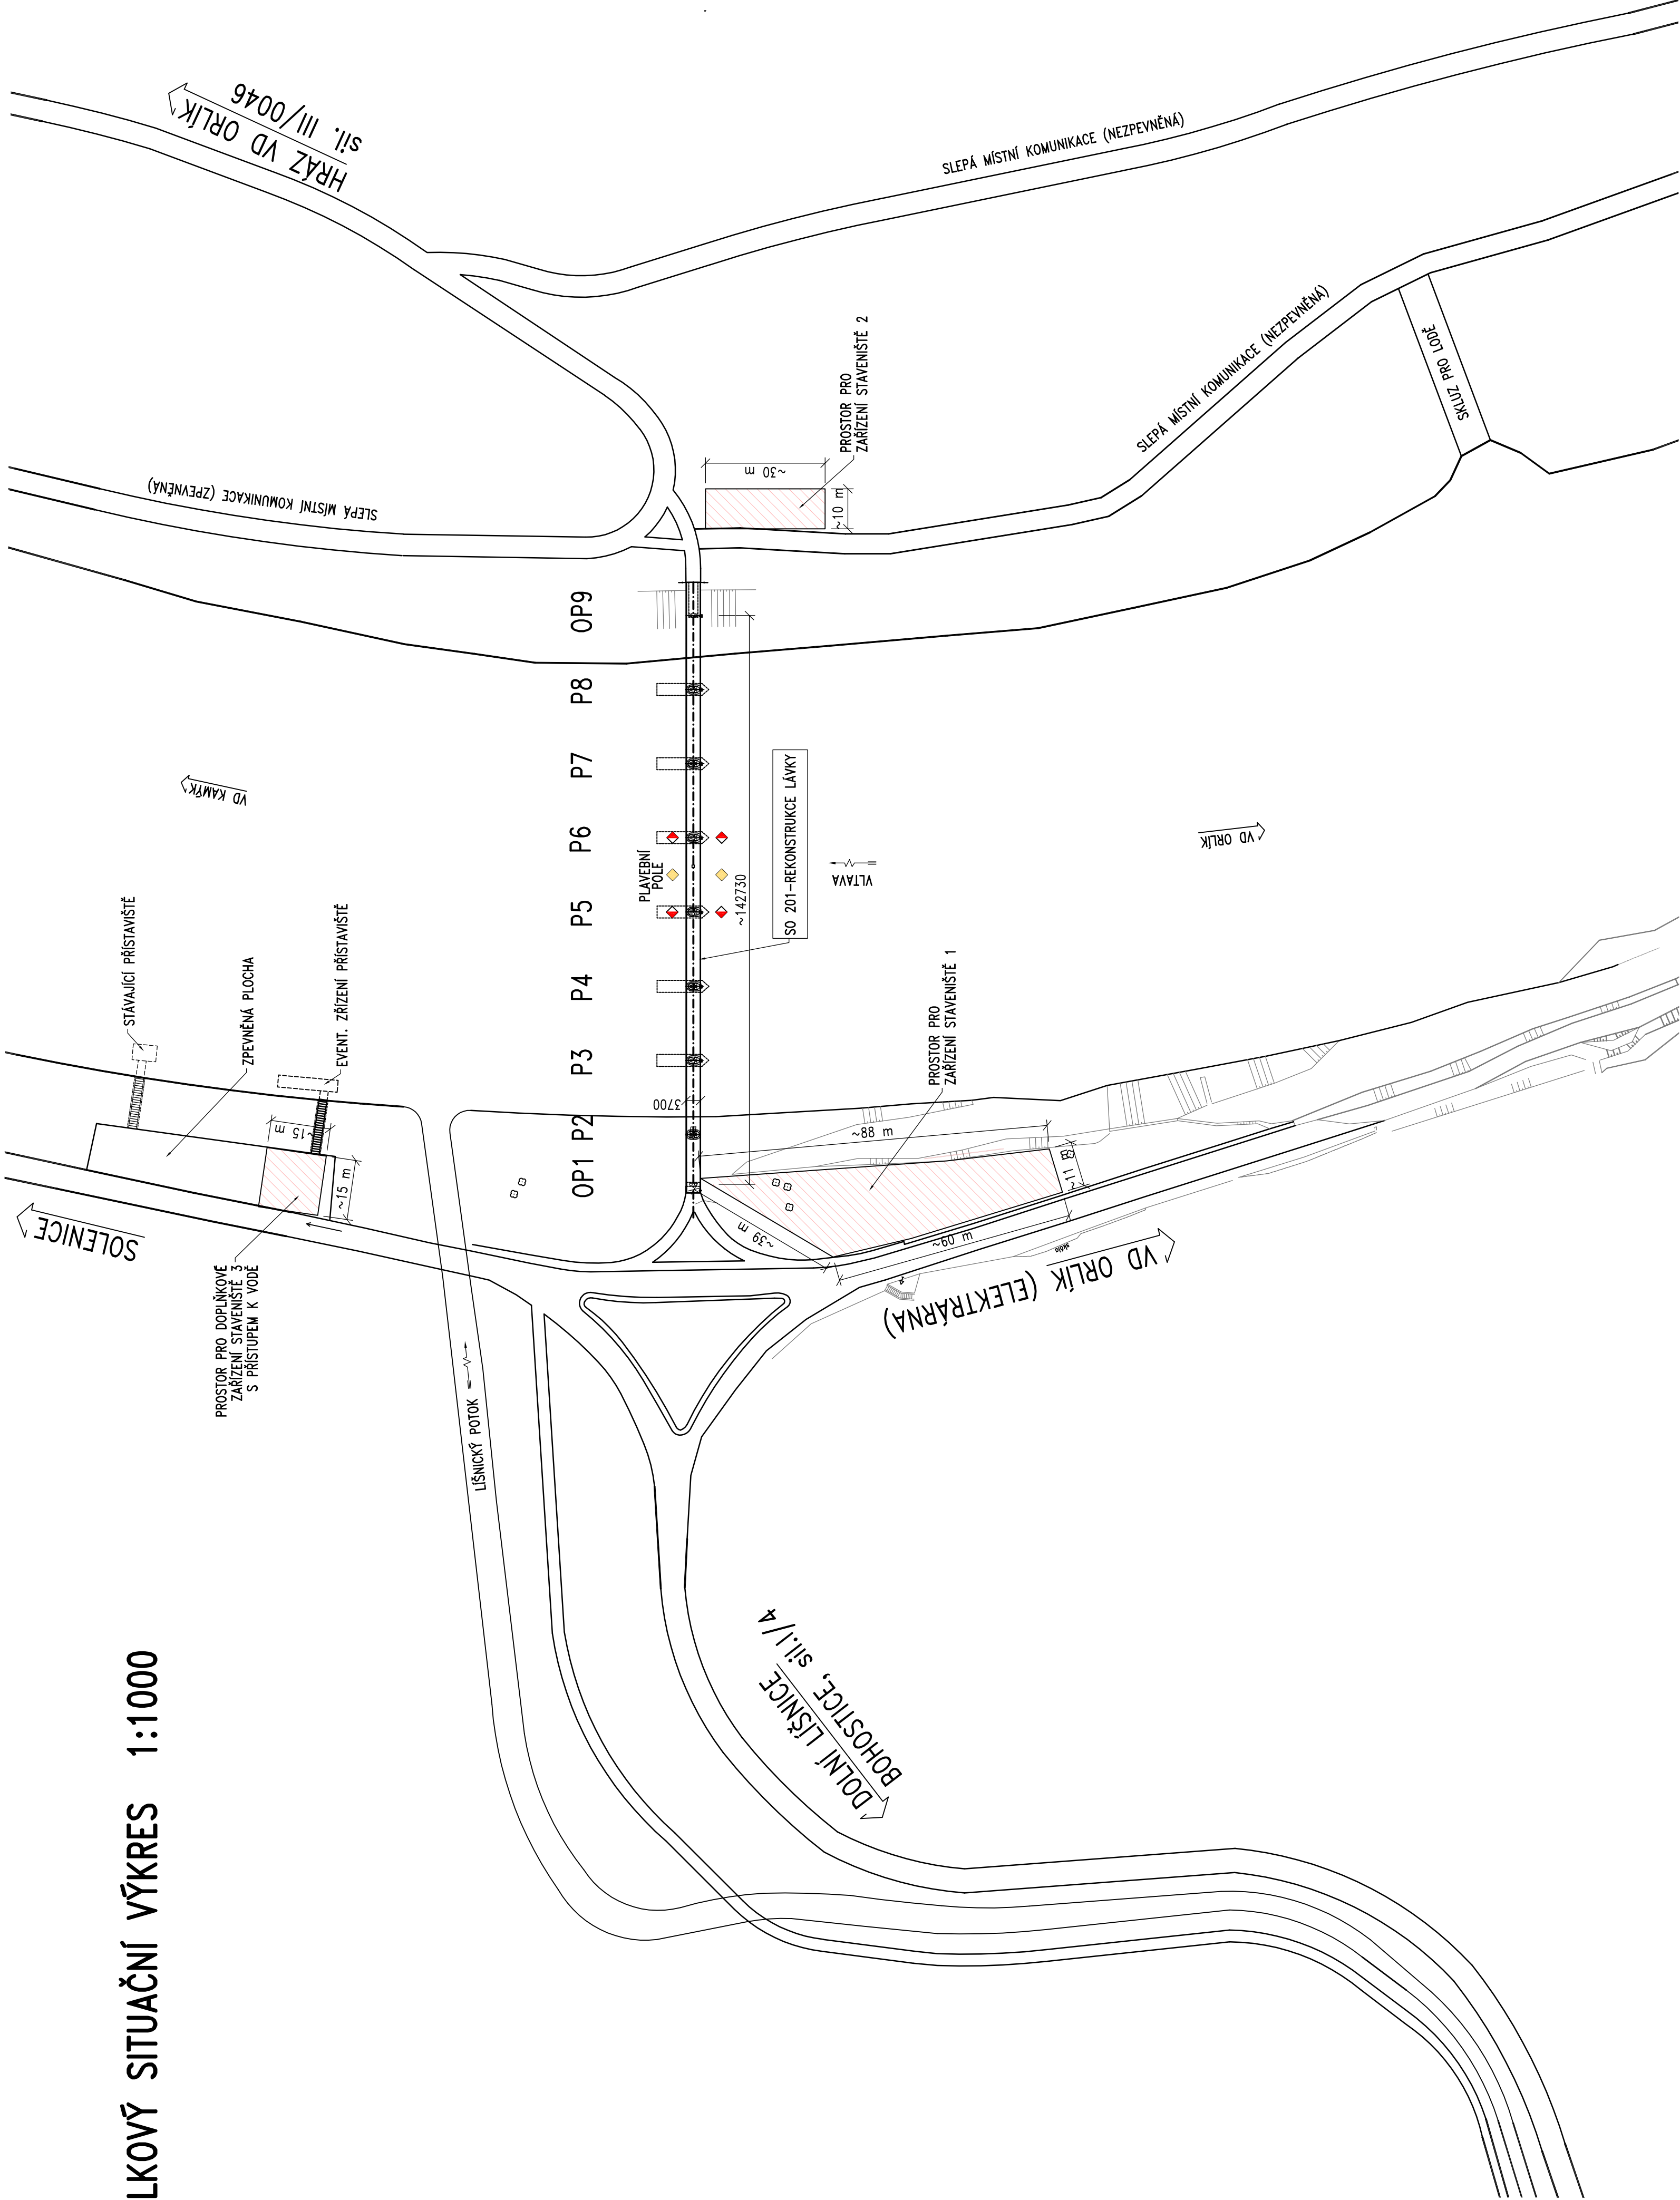

POZN:
- KATASTRÁLNÍ MAPA A ZAKRESLENÍ ZNÁMÝCH INŽ. SÍTÍ - VIZ PŘÍLOHA C.3

Číslo zakázky:	18 133 01	HIP:	 Praha 4, Bezdov 1658, 147 14 tel: +420 2468215 fax: +420 2446103	
Schválí:	Ing. Václav Hvizdal	Zodp. projektant:	Ing. Petr Kománek	
Tech. kontrola:	Ing. Tomáš Mlýna	Vypracoval:	Dana Kaucká	
60644442, tm@pontex.cz		604101410, dka@pontex.cz		
Objednatel:	Povodí Vltavy, s.p.	Městská část:	Solenice	Středotisk
			Datum	Stupeň
Akce:	VD ORLÍK-ZABEZPEČENÍ VD PŘED ÚČINKY VELKÝCH VOD		02/2020	DSP/PDPS
	REKONSTRUKCE LÁVKY SOLENICE		Souprava	Označ. přílohy
Příloha:	CELKOVÝ SITUAČNÍ VÝKRES			C.2