



PODÉLNÝ ŘEZ JEZEM A-A  
M 1:50

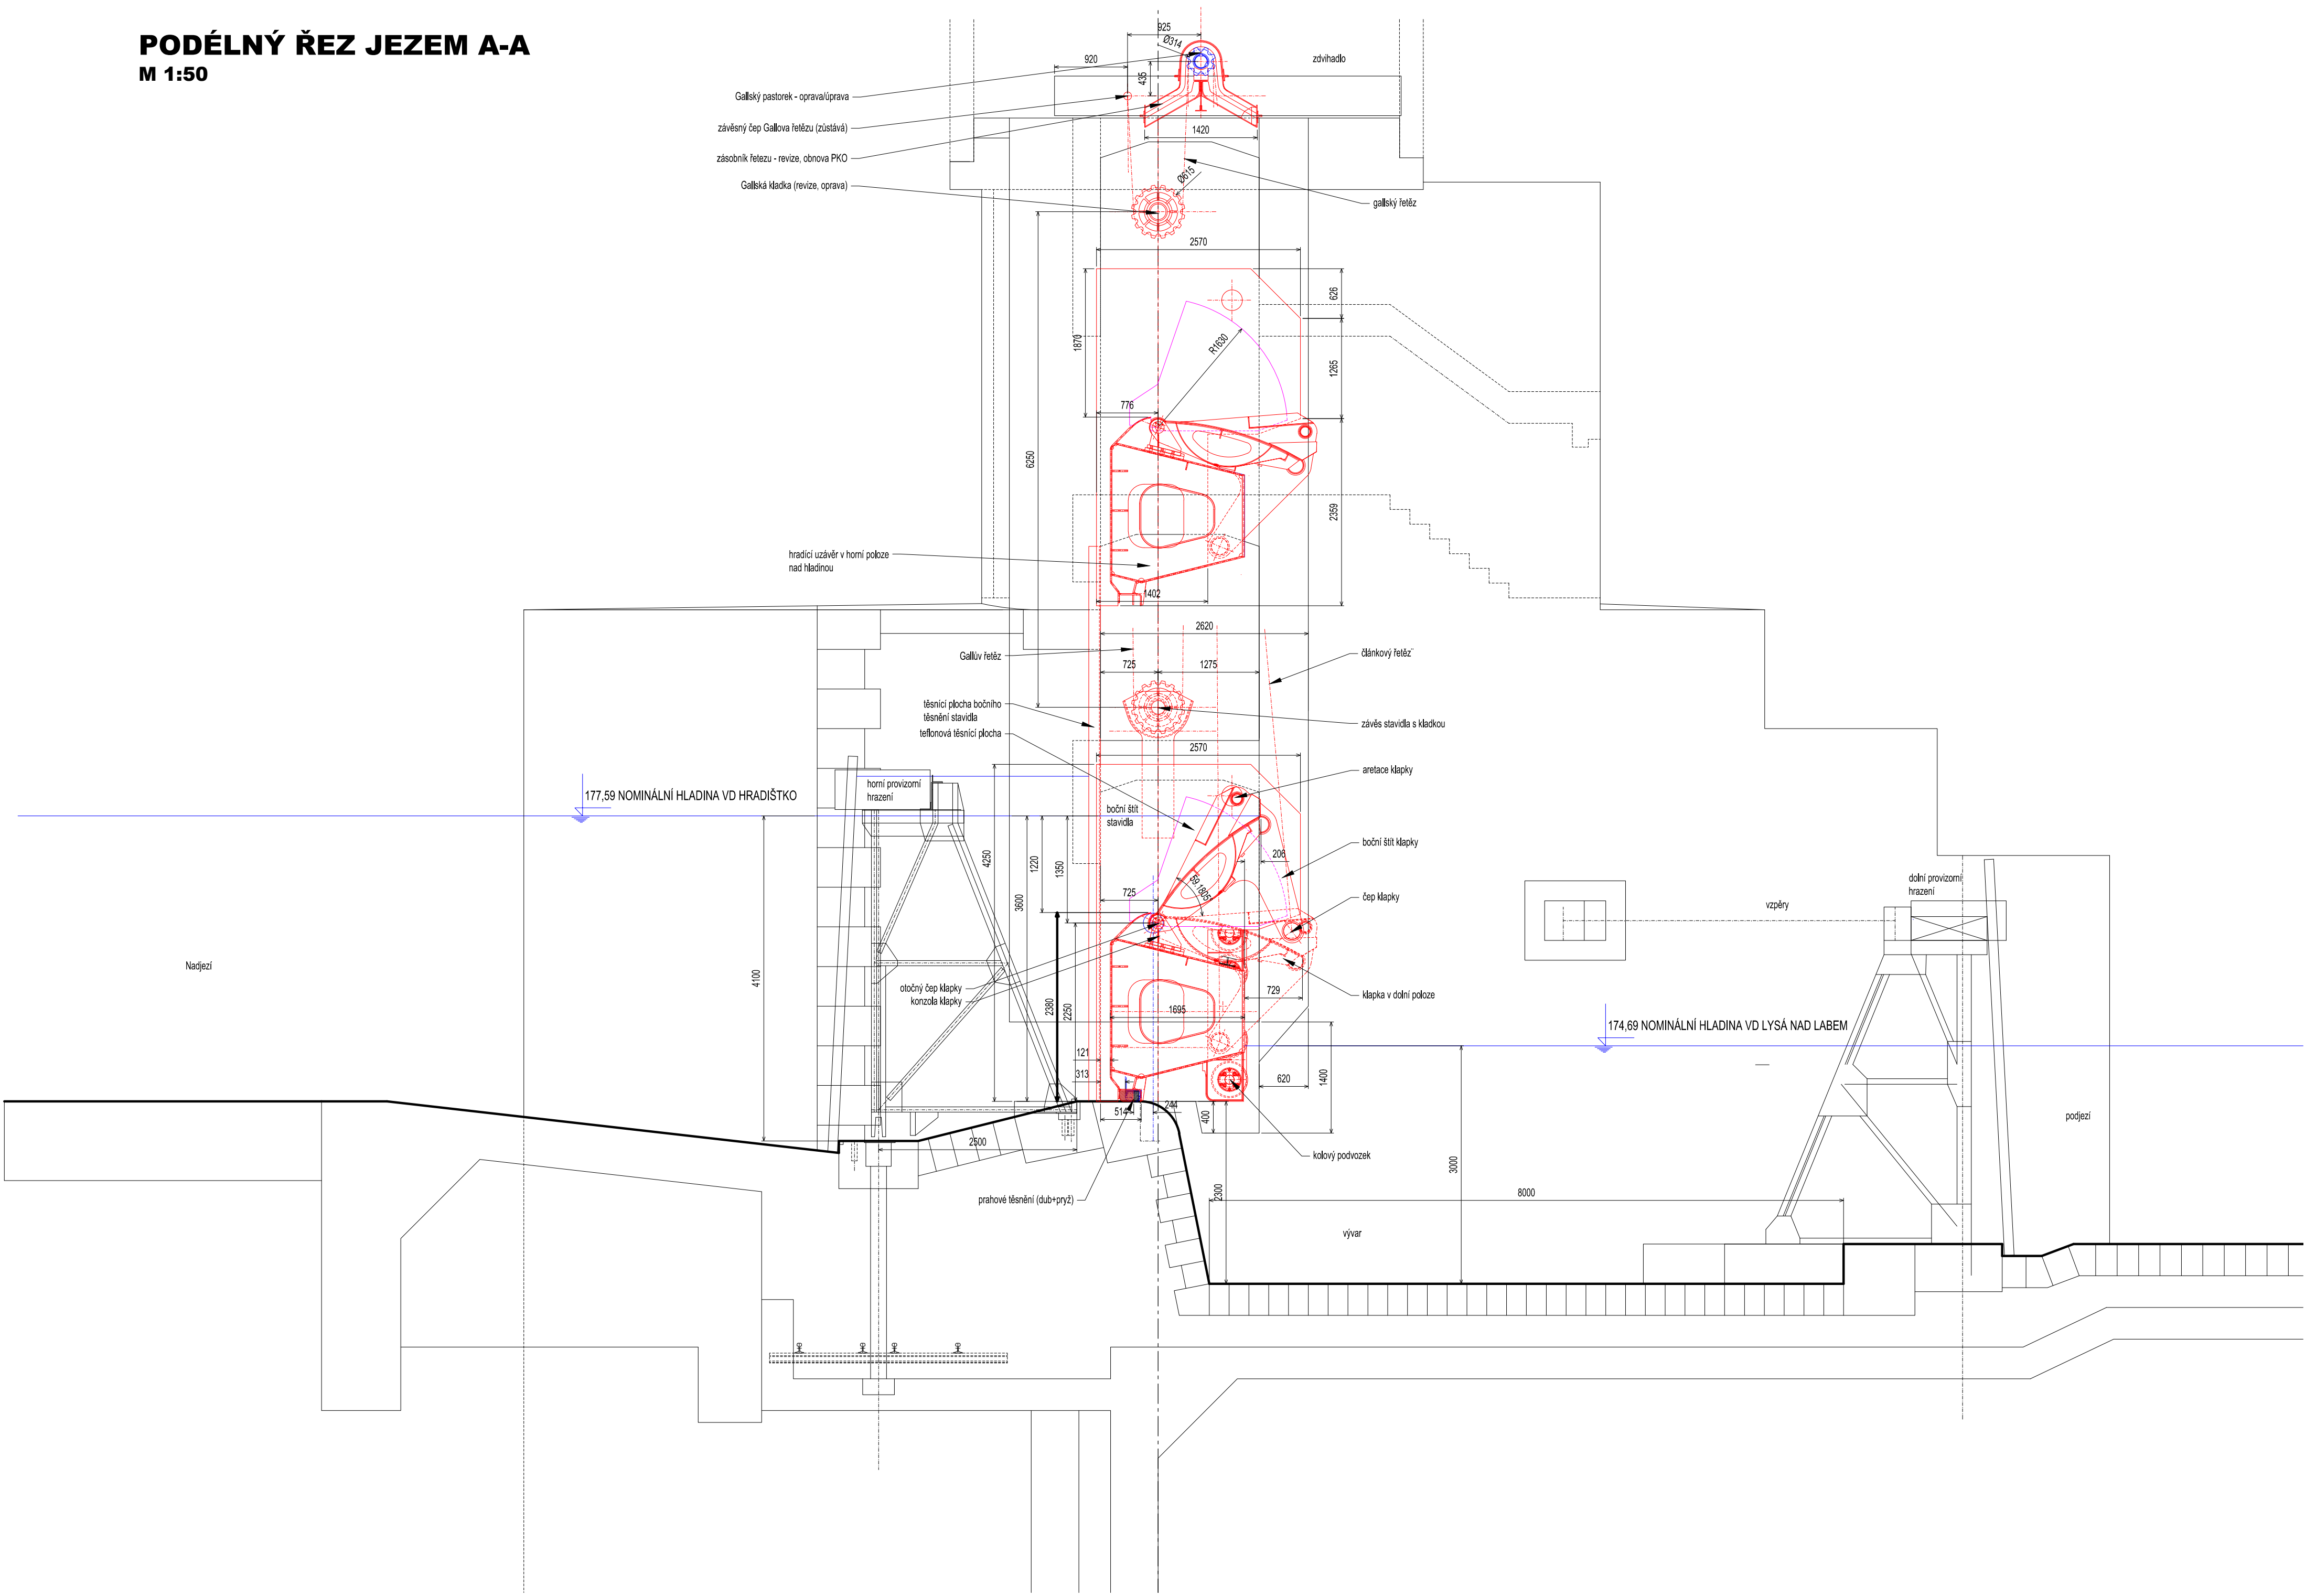

ŘEZ C-C  
DETAIL BOČNÍHO ŠTÍTU V DRÁŽCE  
M 1:20

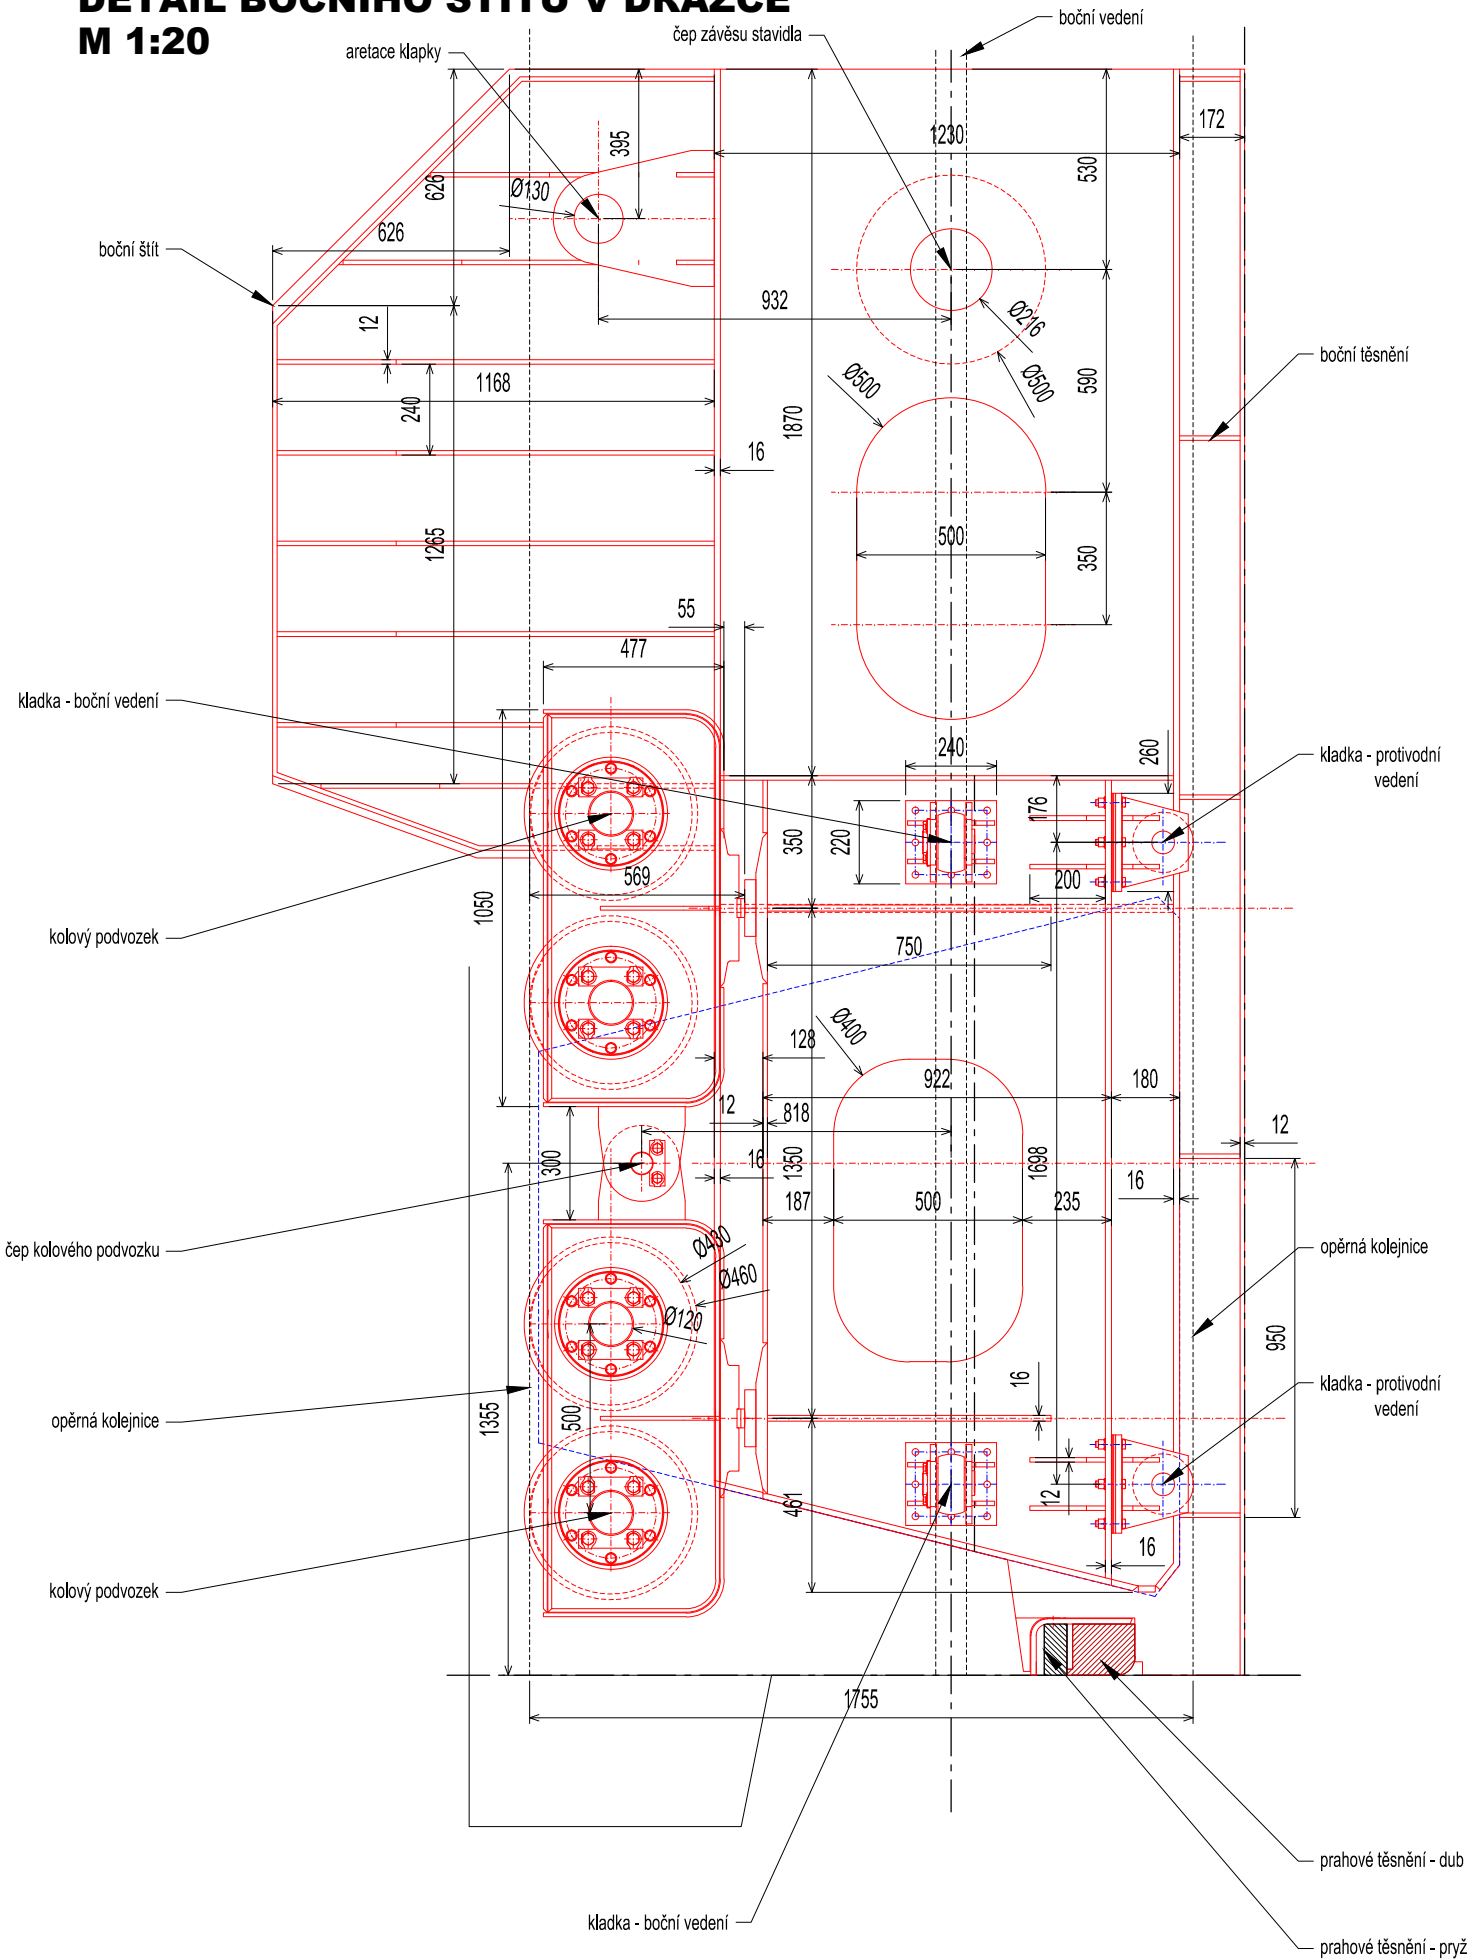

VÝŠKOVÝ SYSTÉM: Bpv.  
KÓTOVÁNO V [mm]

AQUATIS a.s. Botanická 834/56, 602 00 Brno Tel: +420 541 554 111 Fax: +420 541 211 205 E-mail: info@aquatis.cz http://www.aquatis.cz		
Zodpovědný projektant ING. OLDŘICH NEUMAYER, CSc.	Hlavní inženýr projektu ING. OLDŘICH NEUMAYER, CSc.	Vedoucí střediska ING. OLDŘICH NEUMAYER, CSc.
Vypracoval RENATA NĚMEČKOVÁ	Kontroloval ING. TOMÁŠ ROTH	Zakázkové číslo 021190A
Datum DUBEN, 2022		Název souboru VDHradíško Jez_2D_export.dwg
Stupeň dokumentace DSJ		

Ace

**VD HRADIŠTKO, OPRAVA JEZOVÝCH POLÍ  
D. DOKUMENTACE OBJEKTŮ**

**D.2. VÝKRESOVÁ ČÁST**

Příloha

**PODÉLNÝ ŘEZ JEZEM A-A, ŘEZ C-C**

Měřítko  
**1: 50, 1:20**

Číslo přílohy  
**D.2.2.**

Objednatel  
POVODÍ LABE, státní podnik