


DOTČENÉ POZEMKY

| p.č. | k.ú. | vyměra | využití | vlastník |
|-------|-------------------------------------|--------|----------------------|---|
| 152/4 | Jedličná | 124 | vodní plocha | ČR, právo hospodařit Povodí Ohře, s.p. |
| 152/5 | Jedličná | 21953 | trvalý travní porost | ČR, právo hospodařit Povodí Ohře, s.p. |
| 1019 | Pouстка u Františkových Lázní | 14085 | ostatní plocha | ČR, právo hospodařit Povodí Ohře, s.p. |

LEGENDA

- HRANICE ŘEŠENÉHO ÚZEMÍ
- STÁVAJÍCÍ SLATINIŠTĚ (MINIMALIZOVAT POHYB STAVBY PO TĚCHTO MÍSTECH)
- NADZEMNÍ VEDENÍ VN (VČETNĚ OCHRANNÉHO PÁSMO)
- REVITALIZOVANÉ KORYTO
- NAVRŽENÉ TŮNĚ
PRŮTOČNÉ TŮNĚ T1 - T5
NEPRŮTOČNÉ TŮNĚ TN1 - TN6
- PAŘEZ - ODSTRANĚNÍ (U TŮNĚ T4)
- PLOCHY MÝCENÍ KŘOVIN
- PLOCHA NAVRŽENÁ PRO DOČASNÝ ZÁBOR (VNITROSTAVENIŠTNÍ KOMUNIKACE, ZAŘÍZENÍ STAVENIŠTĚ, PŘÍSTUP NA STAVBU)

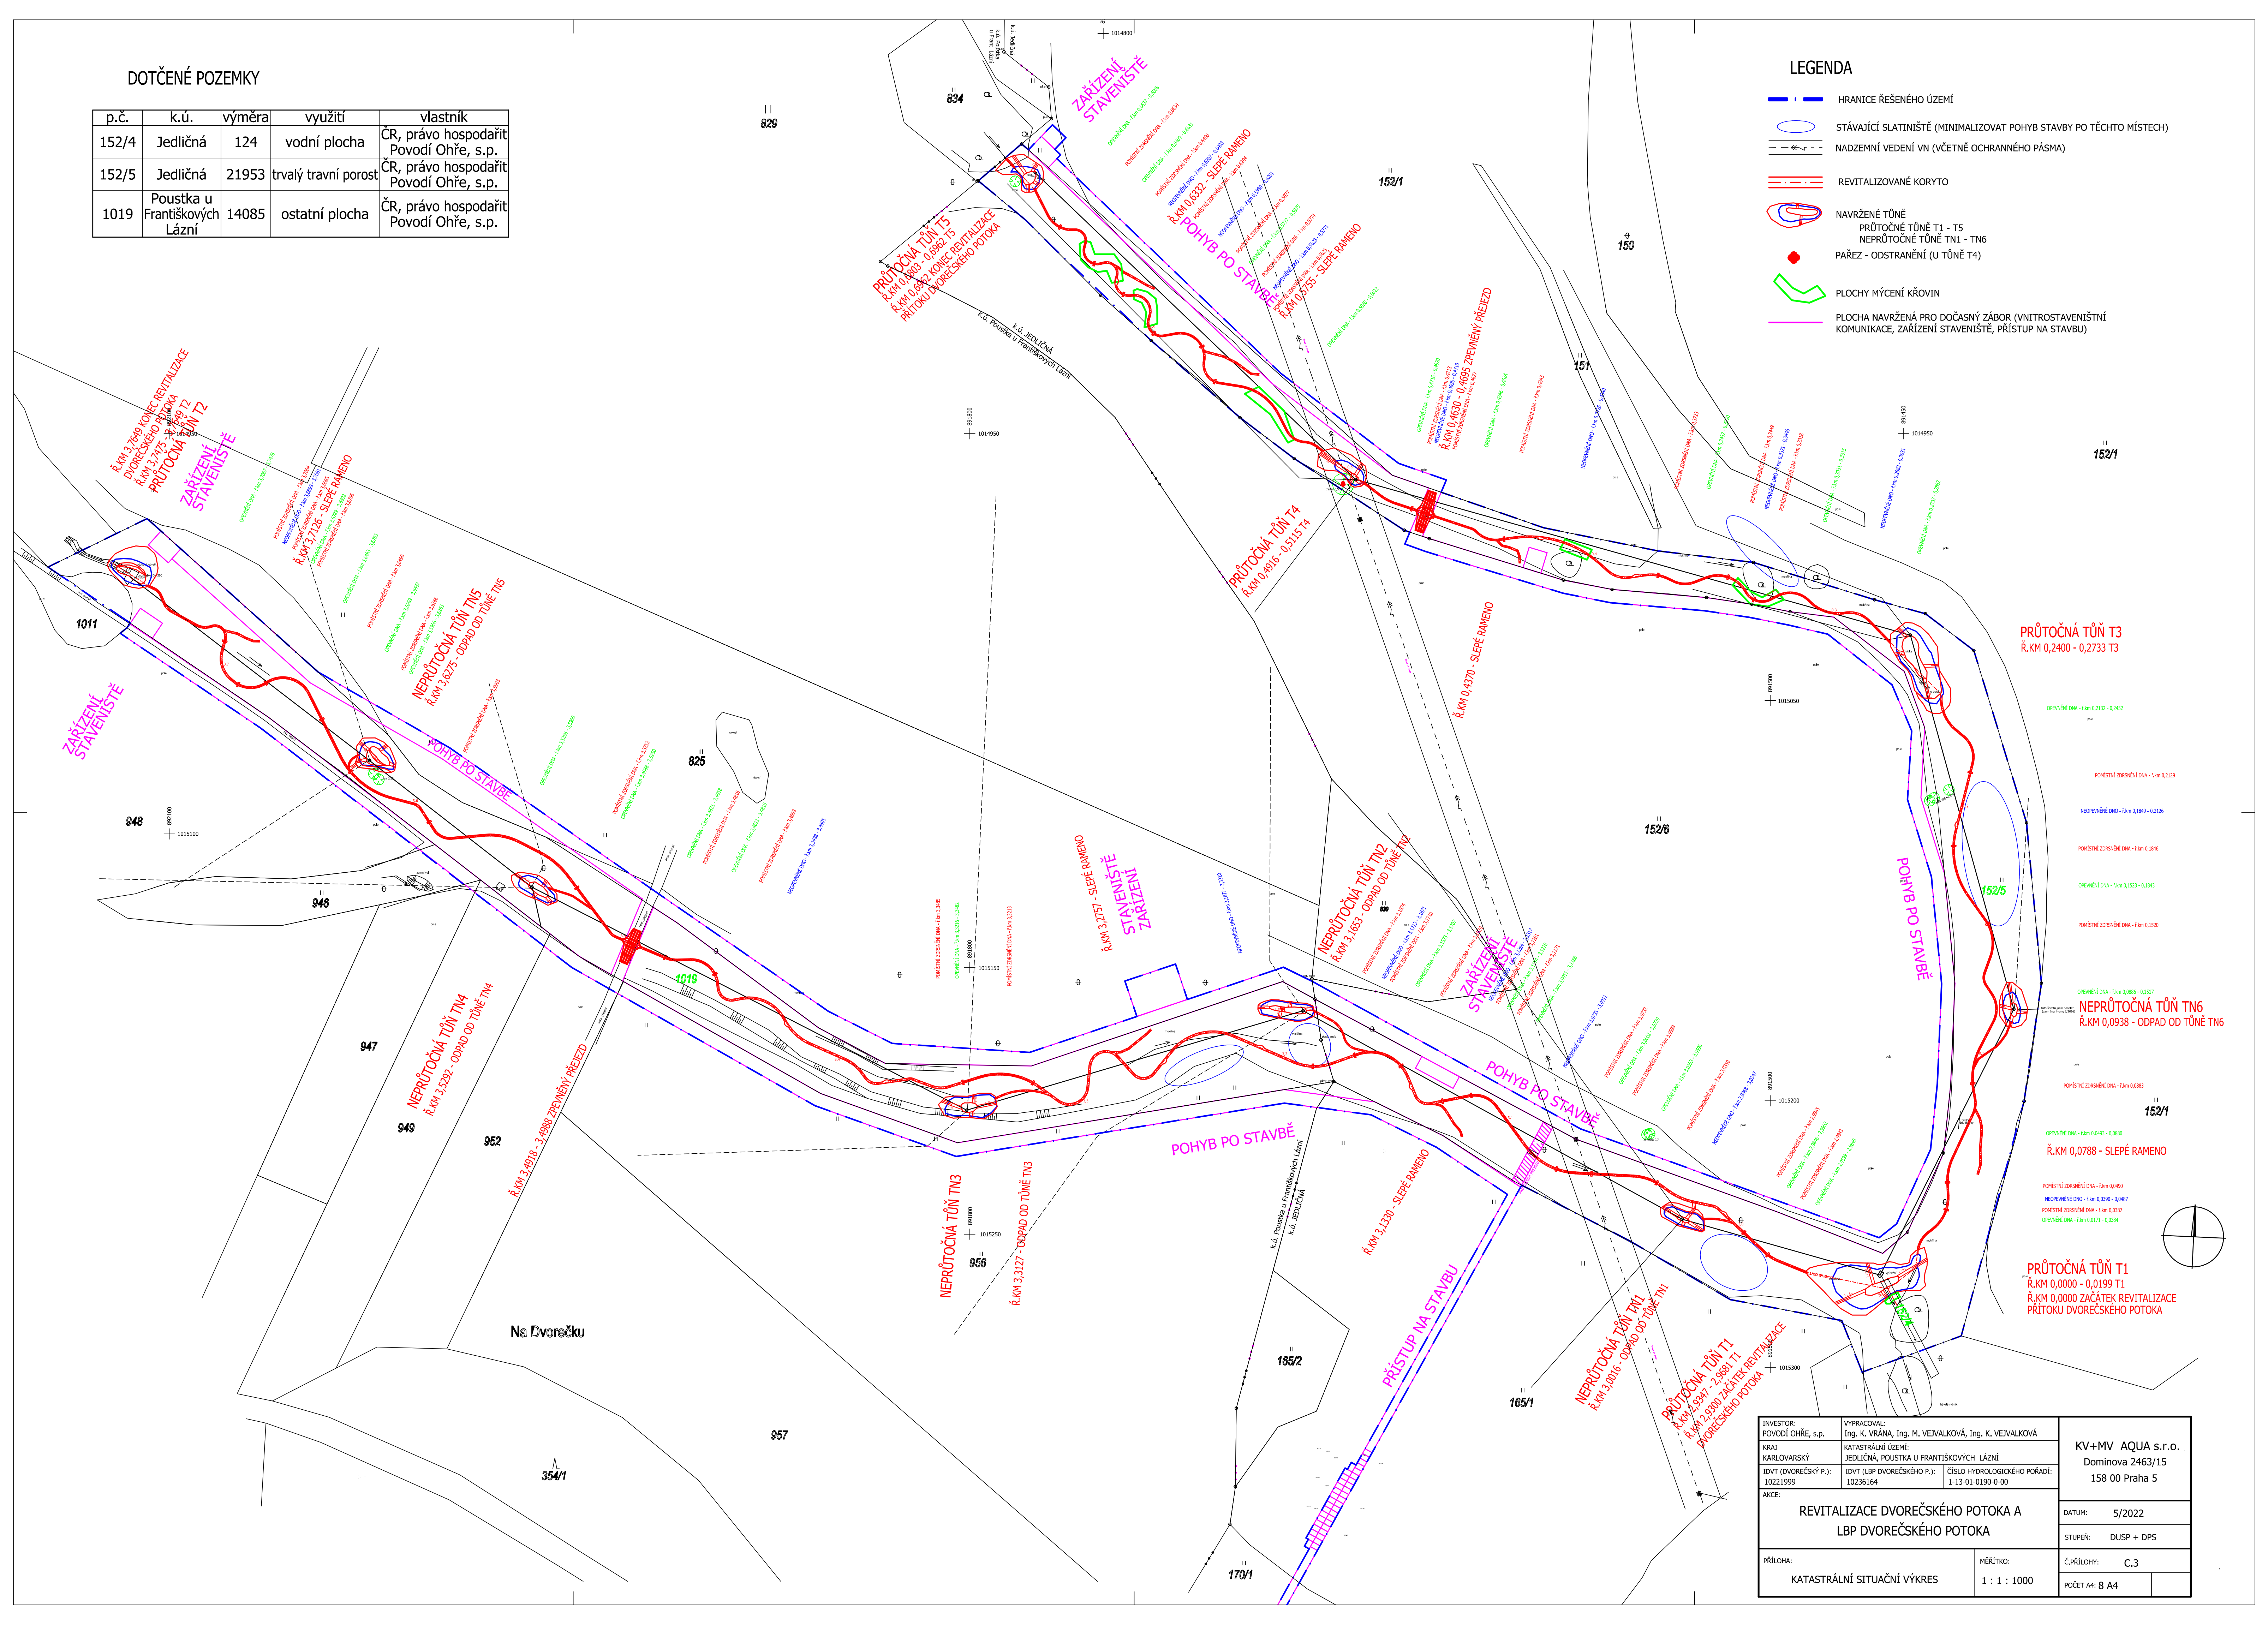

| | | |
|--|--|---|
| INVESTOR: POVODÍ OHŘE, s.p. | VYPRACOVAL: Ing. K. VRÁNA, Ing. M. VEJVALKOVÁ, Ing. K. VEJVALKOVÁ | KV+MV AQUA s.r.o. Domínova 2463/15 158 00 Praha 5 |
| KRAJ KARLOVARSKÝ | KATASTRÁLNÍ ÚZEMÍ: JEDLIČNÁ, POUSTKA U FRANTIŠKOVÝCH LÁZNÍ | |
| IDVT (DVOREČSKÝ P.): 10221999 | IDVT (LBP DVOREČSKÝ P.): 10236164 | ČÍSLO HYDROLOGICKÉHO POŘADÍ: 1-13-01-0190-0-00 |
| AKCE: REVITALIZACE DVOREČSKÉHO POTOKA A LBP DVOREČSKÉHO POTOKA | | DATUM: 5/2022 |
| PŘÍLOHA: KATASTRÁLNÍ SITUACNÍ VÝKRES | | STUPEŇ: DUSP + DPS |
| | | MĚŘÍTKO: 1 : 1 : 1000 |
| | | Č.PŘÍLOHY: C_3 |
| | | POČET A4: 8 A4 |