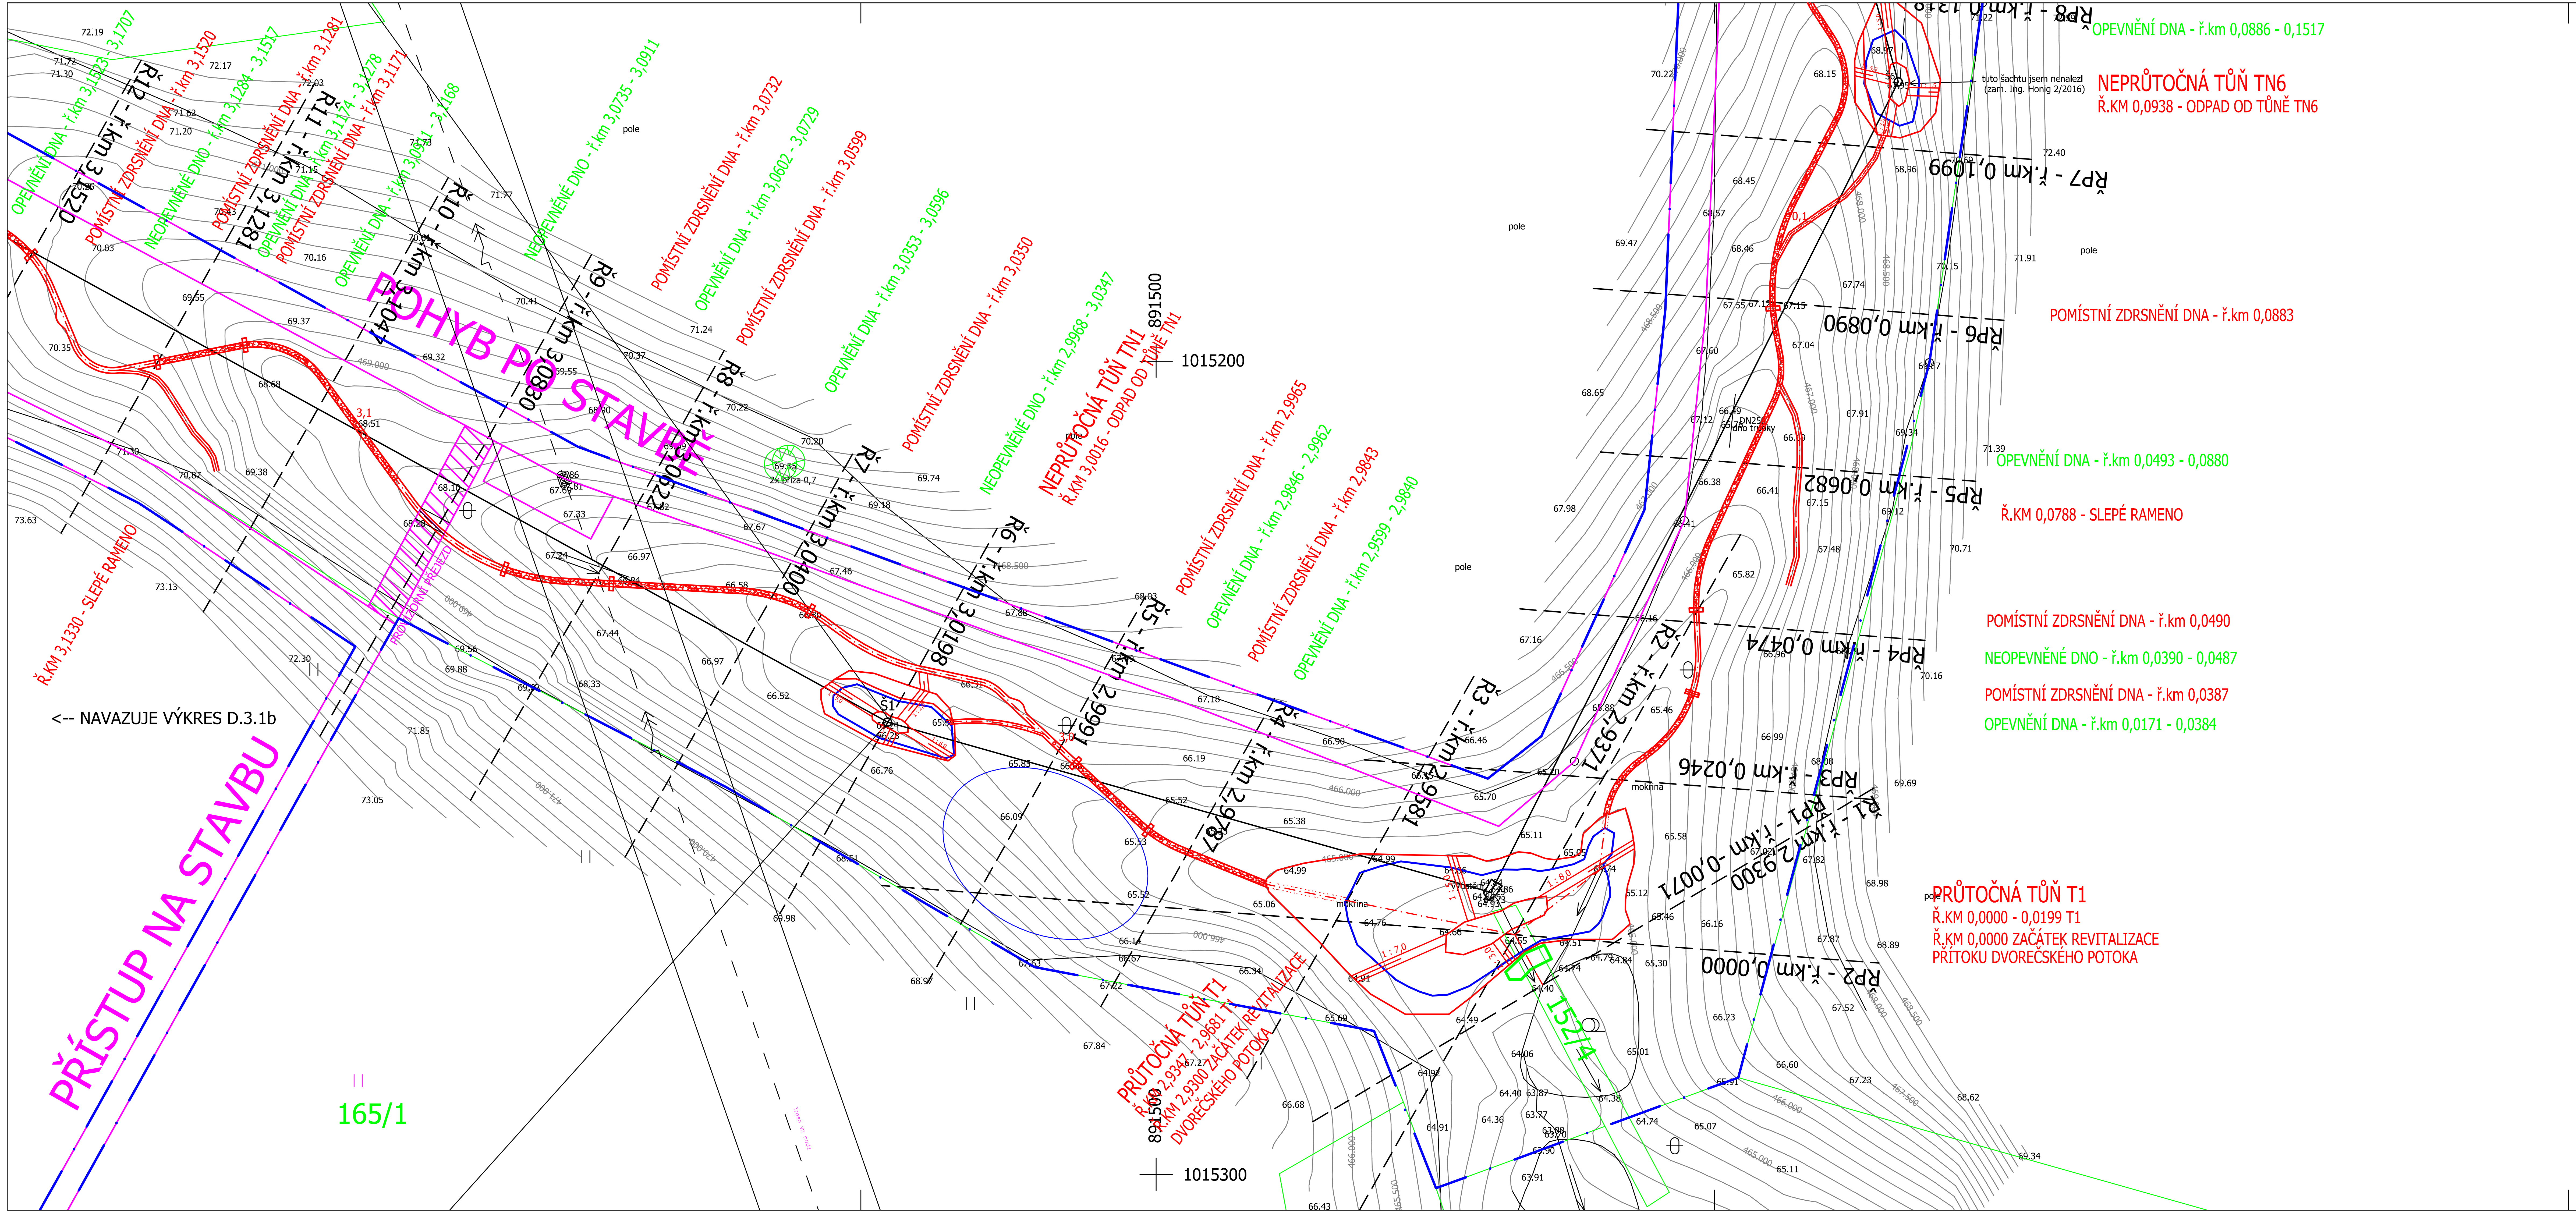

LEGENDA

- HRANICE ŘEŠENÉHO ÚZEMÍ
- HRANICE POZEMKŮ
- STÁVAJÍCÍ SLATINIŠTĚ (MINIMALIZOVAT POHYB STAVBY PO TĚCHTO MÍSTECH)
- NADZEMNÍ VEDENÍ VN (VČETNĚ OCHRANNÉHO PÁSMA)
- REVITALIZOVANÉ KORYTO
- NAVRŽENÉ TŮNĚ NA DVOREČSKÉM POTOCE
  - PRŮTOČNÁ TŮŇ T1
  - NEPRŮTOČNÁ TŮŇ TN1
- PLOCHY MÝCENÍ KŘOVIN
- PLOCHA NAVRŽENÁ PRO DOČASNÝ ZÁBOR (VNITROSTAVENIŠTNÍ KOMUNIKACE, ZAŘÍZENÍ STAVENIŠTĚ, PŘÍSTUP NA STAVBU)
- Š1 ODSTRANĚNÍ STÁVAJÍCÍCH ŠACHET

INVESTOR: POVODÍ OHŘE, s.p.	VYPRACOVAL: Ing. K. VRÁNA, Ing. M. VEJVALKOVÁ, Ing. K. VEJVALKOVÁ		KV+MV AQUA s.r.o. Dominova 2463/15 158 00 Praha 5
KRAJ KARLOVARSKÝ	KATASTRÁLNÍ ÚZEMÍ: JEDLIČNÁ, POUSTKA U FRANTIŠKOVÝCH LÁZNÍ		
IDVT (DVOREČSKÝ P.): 10221999	IDVT (LBP DVOREČSKÉHO P.): 10236164	ČÍSLO HYDROLOGICKÉHO POŘADÍ: 1-13-01-0190-0-00	
AKCE: REVITALIZACE DVOREČSKÉHO POTOKA A LBP DVOREČSKÉHO POTOKA			DATUM: 5/2022
			STUPEŇ: DUSP + DPS
PŘÍLOHA: DVOREČSKÝ POTOK PODROBNÁ SITUACE - 1.část		MĚŘÍTKO: 1 : 500	Č.PŘÍLOHY: D.3.1a
			POČET A4: 4 A4