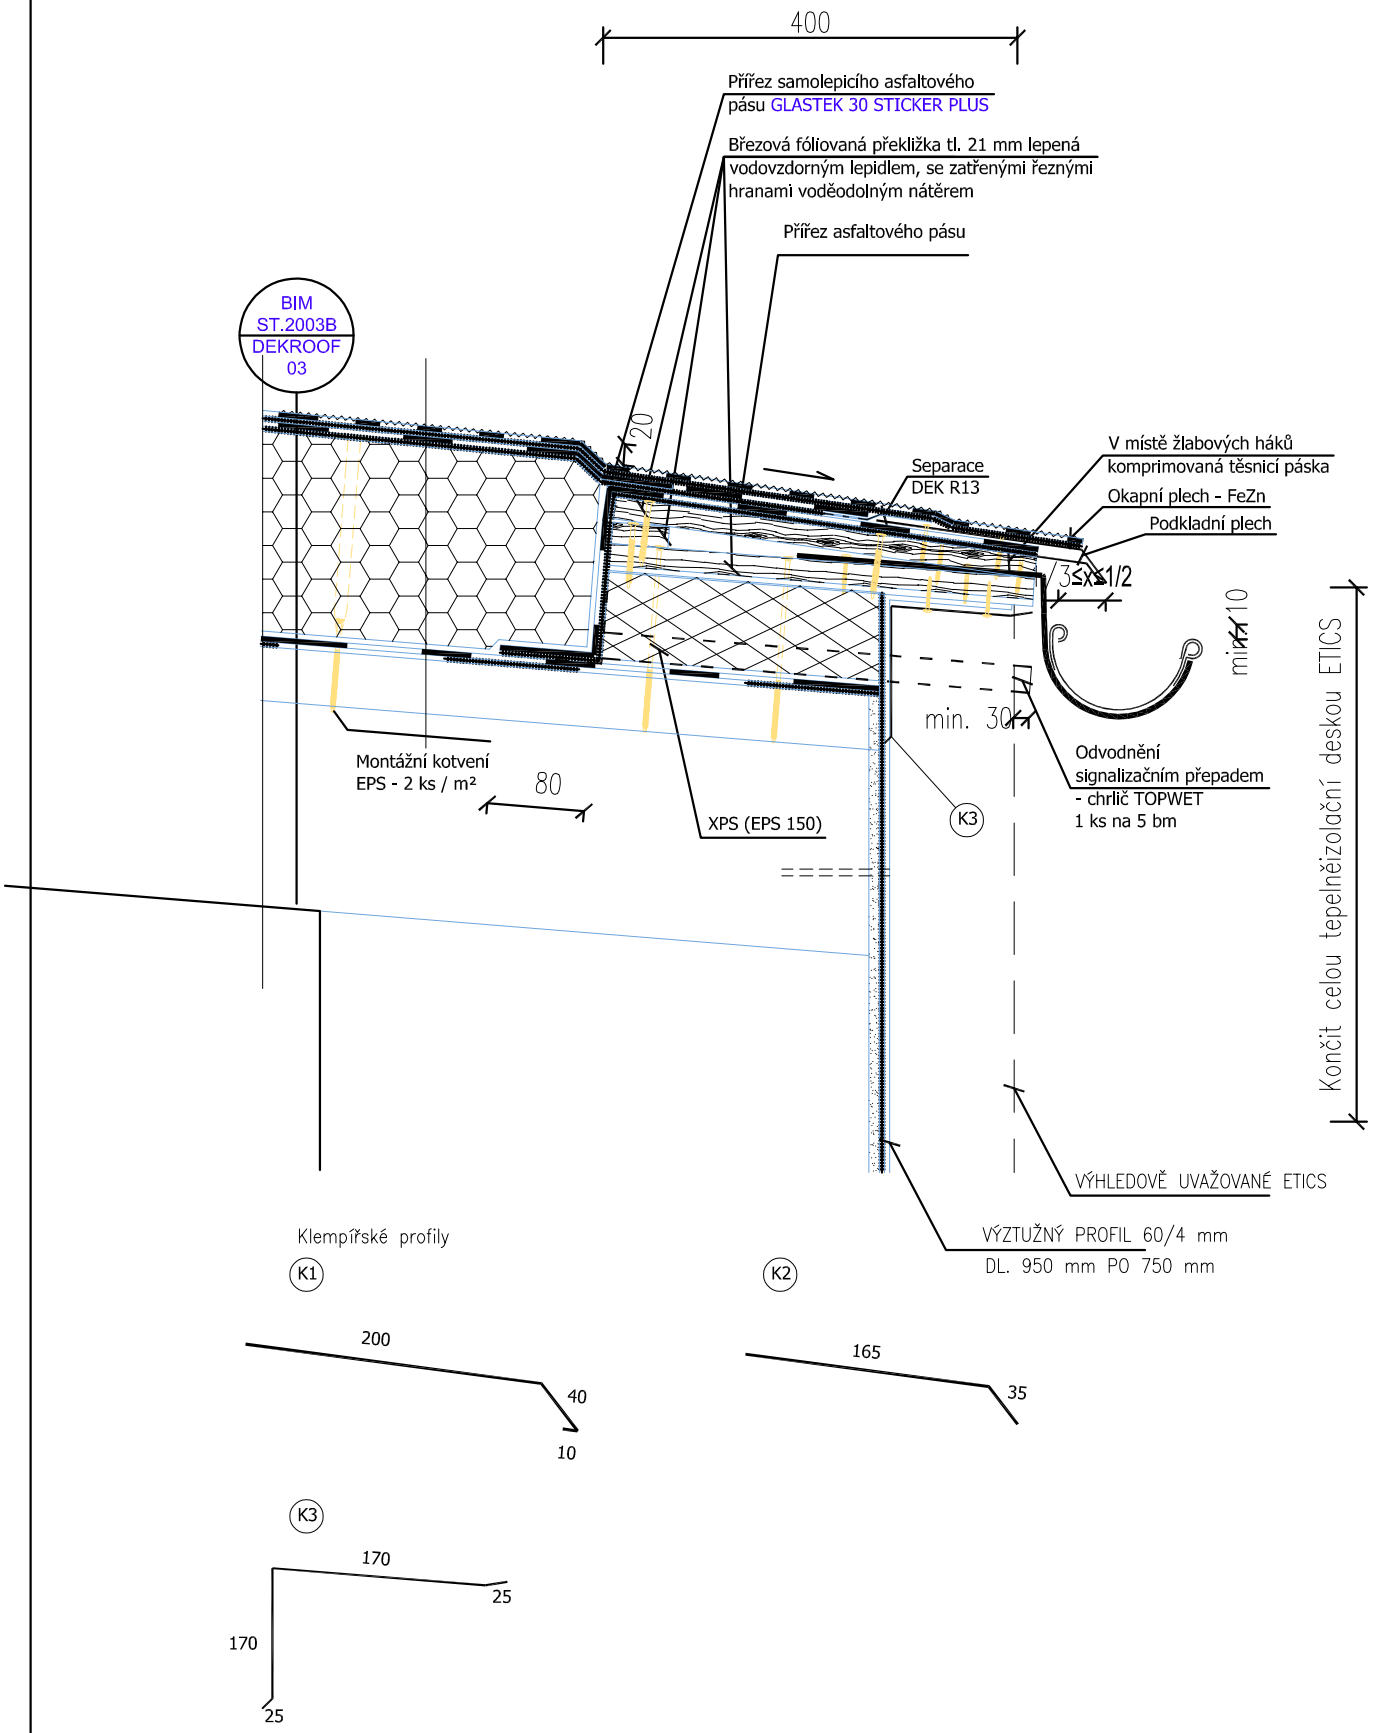

DETAIL 1 - STŘECHA - OKAP

Detail pochází z www.dekpartner.cz a je zde uplatněno poznání k 2022-12 (UPRAVENO DLE POTŘEBY).