
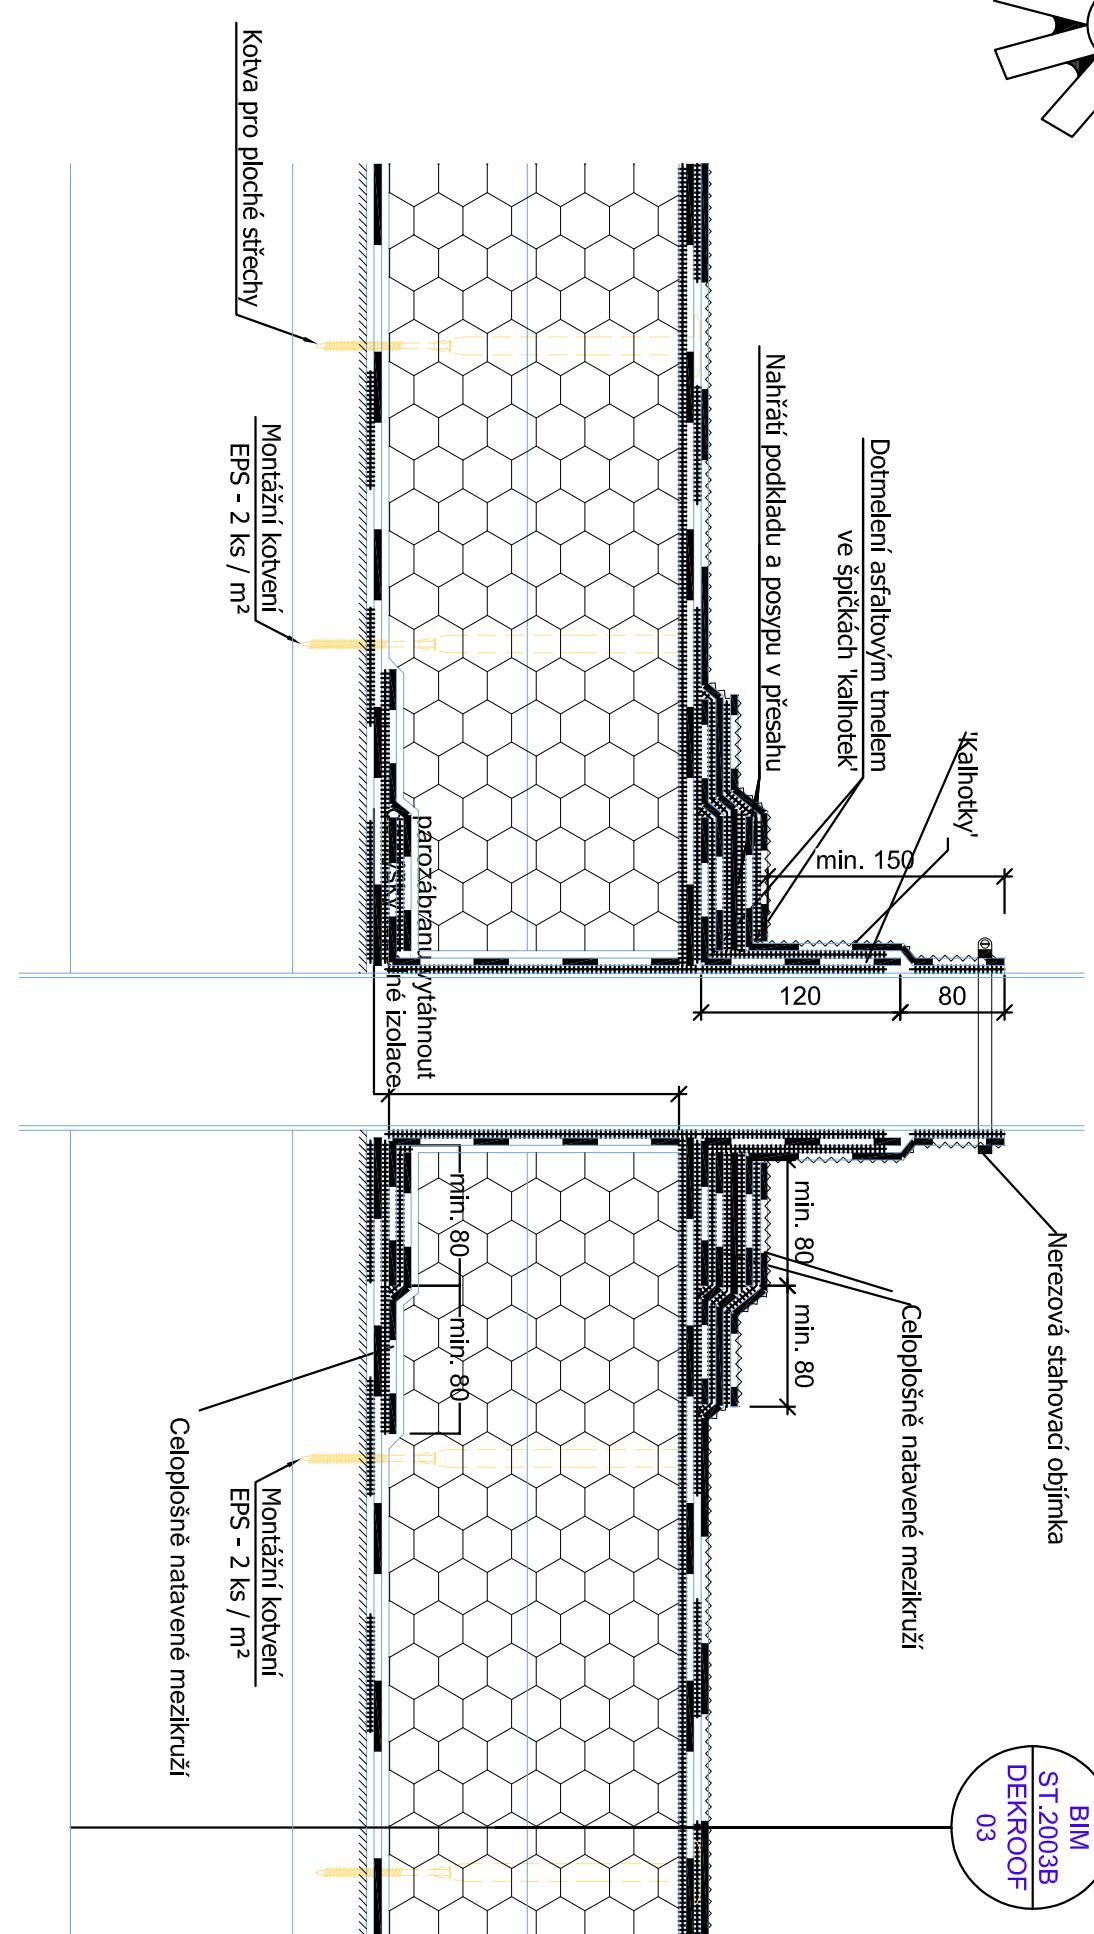


Princip opracování kruhového prostupu asfaltovým pásem (pomocí tzv. kalhotek)

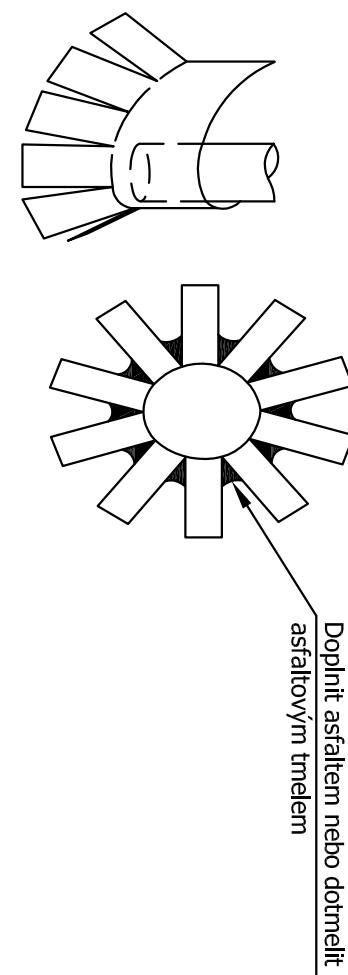

## DETAL 3 - STŘECHA - PROSTUP

Spolehlivost hydroizolační konstrukce konkrétní stavby  
je nutné vždy ověřit postupem podle Směrnice ČHS 01.