


KATASTRÁLNÍ SITUAČNÍ VÝKRES 1 : 500

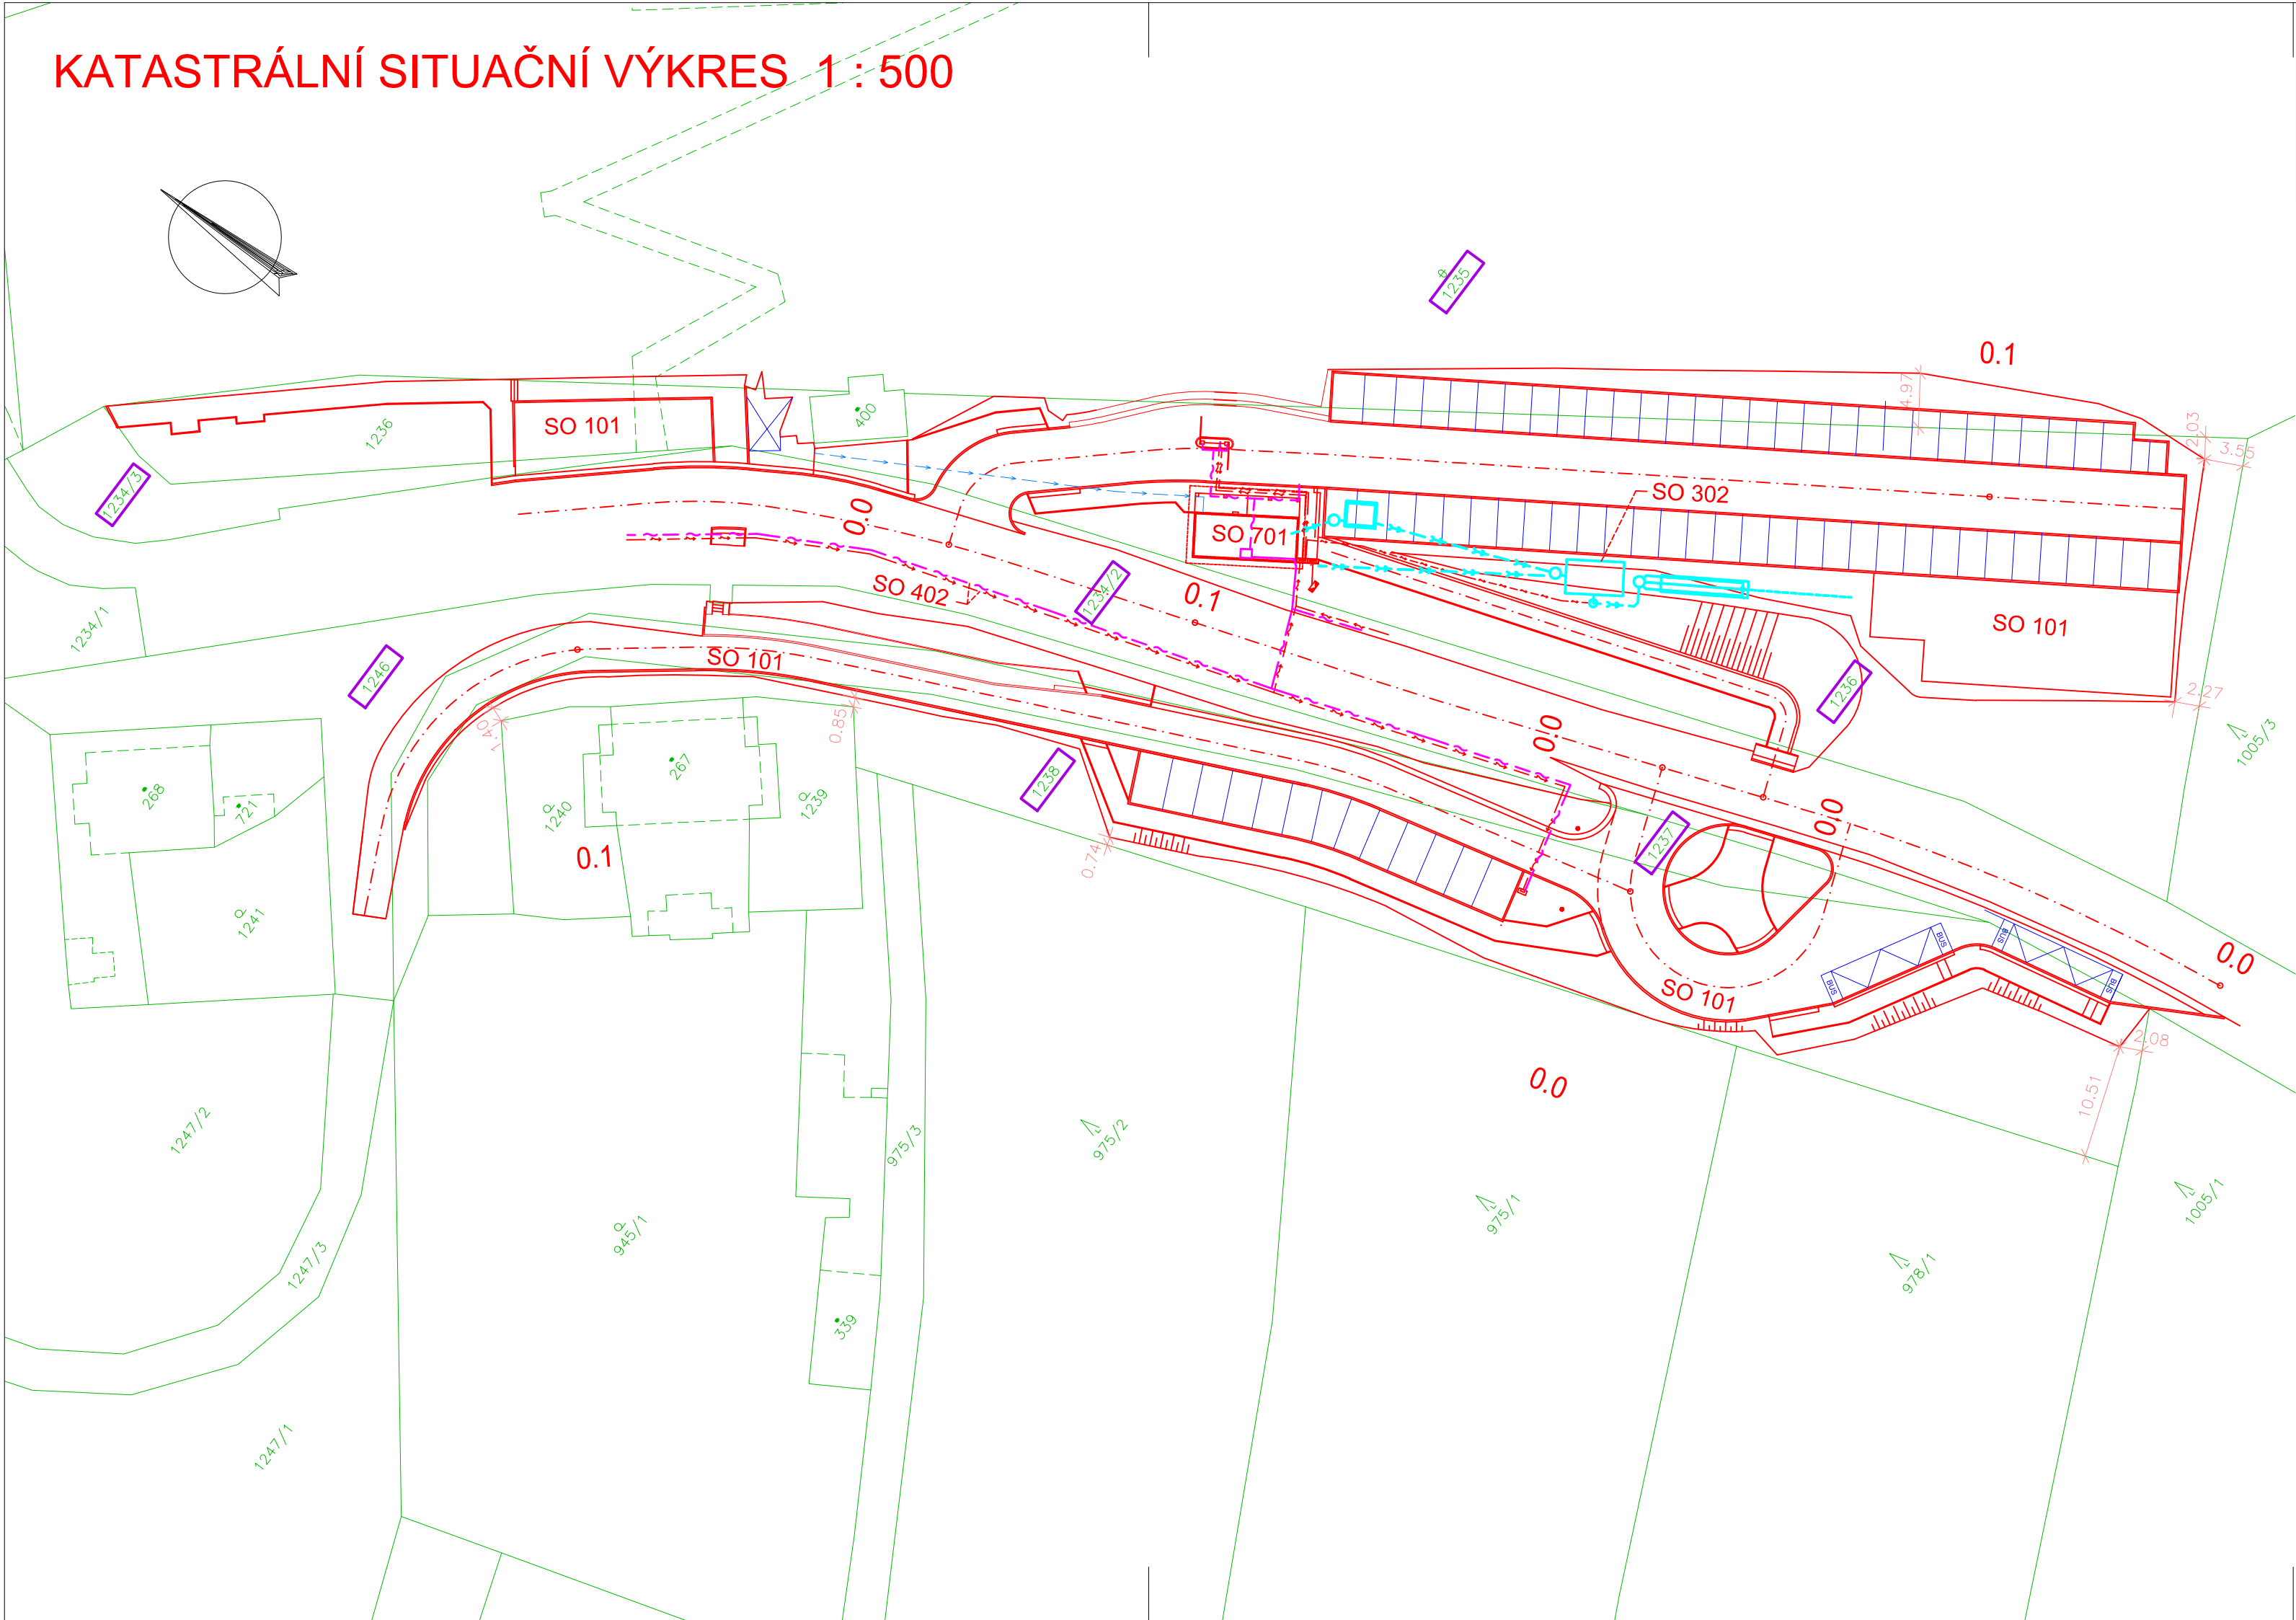

- LEGENDA
- 123 HRANICE POZEMKŮ DLE KATASTRU NEMOVITOSTÍ
 - SLUČKY
 - NOVÝ STAV
 - 1236 POZEMKY DOTČENÉ STAVBOU – VIZ ZÁBOROVÝ ELABORÁT

POZEMEK parc.č. 1236, 1235, 1234/3, 1246, 1237, 1238 – VLASTNÍK POVODÍ LABE, s.p., HRADEC KRÁLOVÉ
POZEMEK parc.č. 1234/2 – KRÁLOVÉHRADECKÝ KRAJ
SPRÁVA SILNIC KRÁLOVÉHRADECKÉHO KRAJE, HRADEC KRÁLOVÉ

UMÍSTĚNÍ STAVBY – VIZ PŘÍLOHA D101.6–VYTYČOVACÍ VÝKRES

- LEGENDA NAVRŽENÝCH INŽENÝRSKÝCH SÍTÍ
- PODZEMNÍ VEDENÍ NN
 - PODZEMNÍ VEDENÍ SDĚLOVACÍ
 - VÝMĚNA VODOVODNÍ PŘÍPOJKY
 - SPLAŠKOVÁ KANALIZACE

- LEGENDA OBJEKTŮ
- SO 101 ZPEVNĚNÉ PLOCHY
 - SO 302 SPLAŠKOVÁ KANALIZACE - SEPTIK
 - SO 402 PARKOVACÍ SYSTÉM
 - SO 701 BUDOVA SOCIÁLNÍHO ZAŘÍZENÍ

VÝŠKOVÝ SYSTÉM Bpv
SOUŘADNICOVÝ SYSTÉM JTSK

Kreslil:	ING. Z. NEUDERT		<div><div>OPTIMA</div><div>spol. s r.o.</div><div>PROJEKTOVÁ, INŽENÝRSKÁ A STAVEBNÍ ČINNOST</div><div>Žitkova 738, 566 01 Vysoké Mýto</div><div>tel.: 465 420 911</div><div>e-mail: info@optima-vm.cz</div></div>
Zpracoval:	ING. Z. NEUDERT	<i>Neudert</i>	
Zodp. projektant:	ING. Z. NEUDERT		
Hlavní projektant:	ING. B. SHEJBAL	<i>Shejbal</i>	
Technická kontrola:	ING. B. SHEJBAL		
Kraj:	KRÁLOVÉHRADECKÝ	Okres:	TRUTNOV
		Obec:	BILÁ TRĚMEŠNA
Investor: POVODÍ LABE, státní podnik, VÍTA NEJEDLÉHO 951/8, 500 03 HRADEC KRÁLOVÉ			
Akce:		Stupeň:	PDPS
VD LES KRÁLOVSTVÍ REKONSTRUKCE KOMUNIKACE A ZPEVNĚNÝCH PLOCH Objekt: C - SITUAČNÍ VÝKRESY		Zak. č.:	4730 – 22 – 3
		Arch. č.:	4063
		Datum:	09/2023
		Formát:	3 A4
Obsah:		Měřítko:	Číslo příl. výkresu:
KATASTRÁLNÍ SITUAČNÍ VÝKRES		1 : 500	C 2
		Kóty:	