


KOORDINAČNÍ SITUAČNÍ VÝKRES

1:250

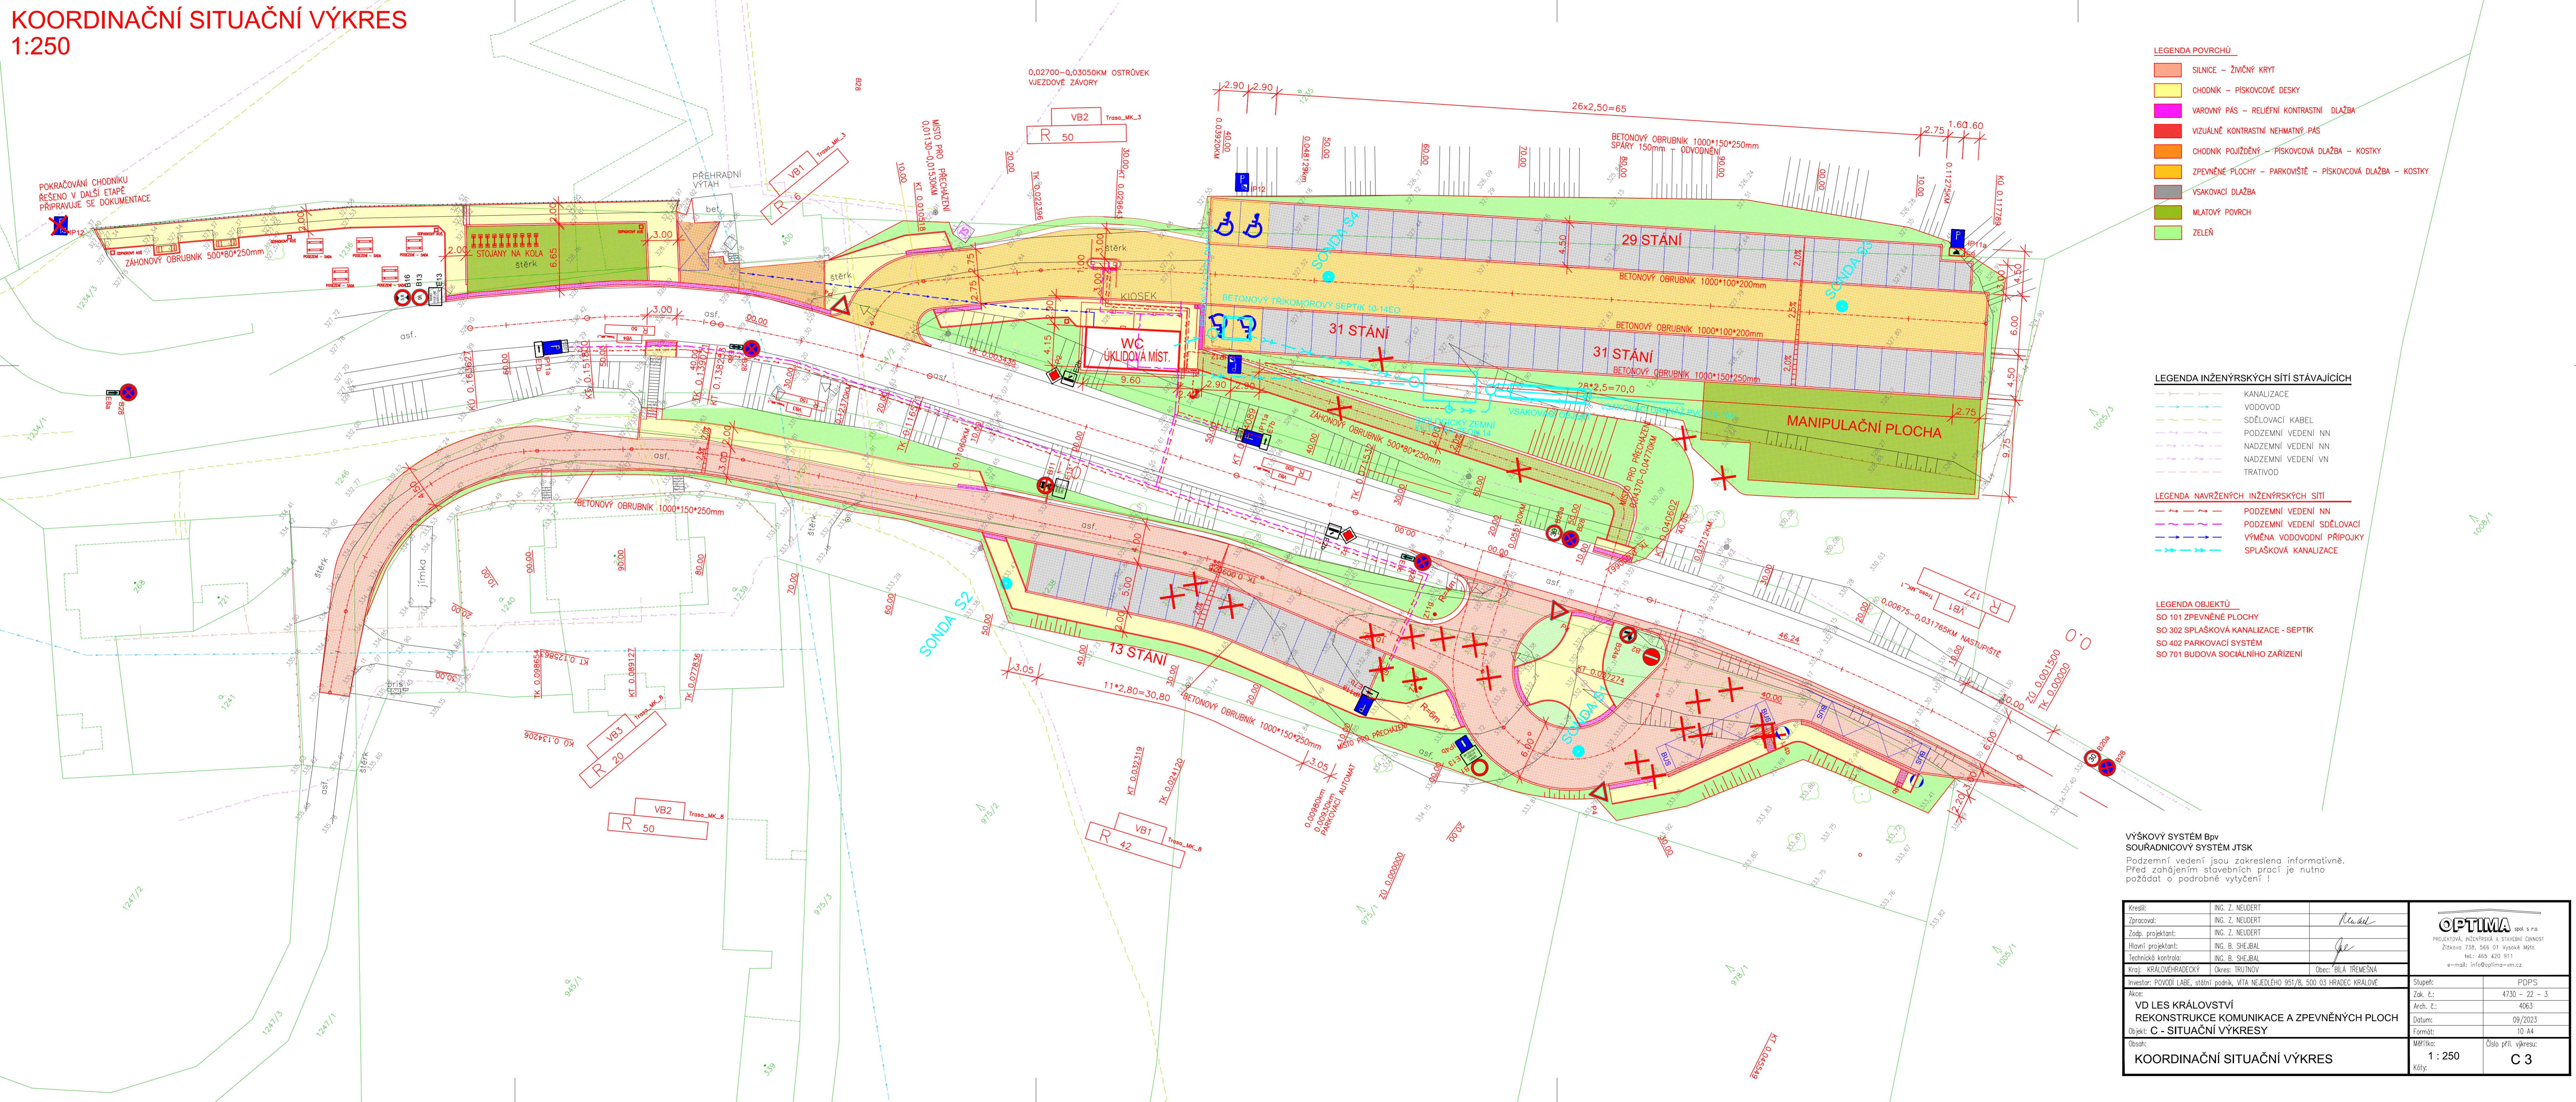

Kreslit:	ING. Z. NEUDERT			
Zpracovat:	ING. Z. NEUDERT	<i>Kusid</i>		
Zprac. projektant:	ING. Z. NEUDERT			
Hlavní projektant:	ING. B. ŠEBAL	<i>Je</i>		
Technický kontrolor:	ING. B. ŠEBAL			
Kol. KRÁLOVÉHRADSKÝ	Okres: TRUTNOV	Obec: BLÁTA TRUTNÁ		
Investor: PIVOVAR LÁBE, státní podnik, WTA NEJDEHŮ 951/8, 500 03 HRADEC KRÁLOVÉ			Stupeň:	PDPS
Akce:			Zak. č.:	4730 - 22 - 3
VD LES KRÁLOVSTVÍ			Arch. č.:	4063
REKONSTRUKCE KOMUNIKACE A ZPEVNĚNÝCH PLOCH			Datum:	09/2003
Objekt: C - SITUACNÍ VÝKRESY			Formát:	10 A4
Číslo:			Metrika:	Číslo příl. výkresu:
KOORDINAČNÍ SITUACNÍ VÝKRES			1 : 250	C 3
			Kóty:	