


SITUACE
1:250

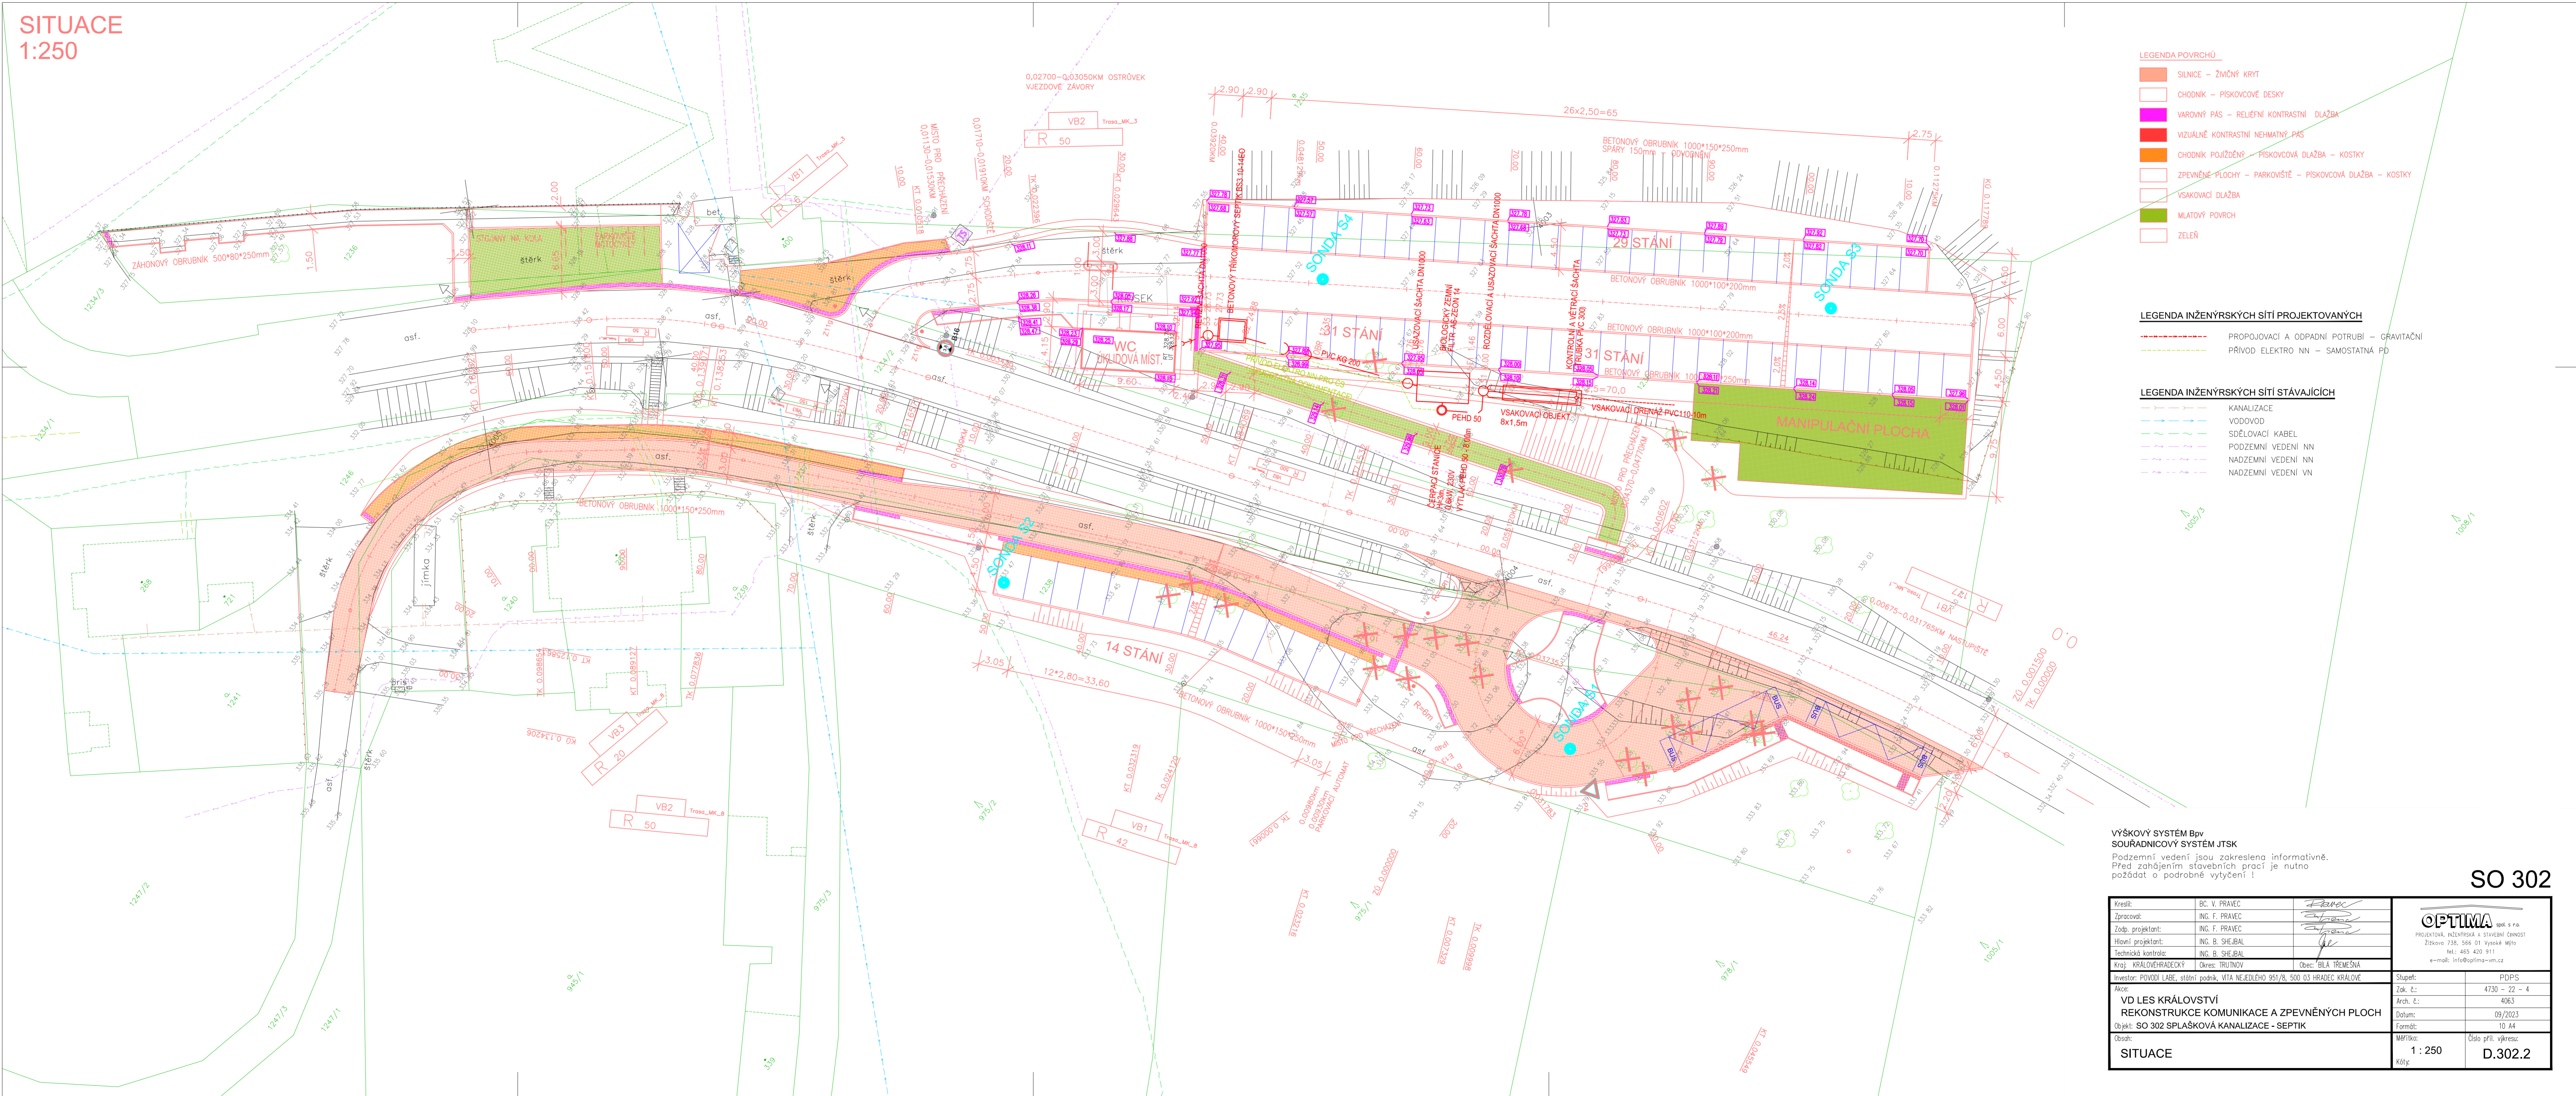

- LEGENDA POVRCHŮ
- SILNICE – ŽIVÝCHÝ KRYT
 - CHODNÍK – PÍSKOVCOVÉ DESKY
 - VAROVNÝ PÁS – RELIEFNI KONTRASTNÍ DLAŽBA
 - VIZUÁLNĚ KONTRASTNÍ NEHMATNÝ PÁS
 - CHODNÍK POJÍŽDĚNÝ – PÍSKOVCOVÁ DLAŽBA – KOSTKY
 - ZPEVNĚNÉ PLOCHY – PARKOVISTÉ – PÍSKOVCOVÁ DLAŽBA – KOSTKY
 - VSÁKOVACÍ DLAŽBA
 - MLATOVÝ POVRCH
 - ZELEŇ

- LEGENDA INŽENÝRSKÝCH SÍTÍ PROJEKTOVANÝCH
- PROPOJOVACÍ A ODPADNÍ POTRUBÍ – GRAVITAČNÍ
 - PRÍVOD ELEKTRO NN – SAMOSTATNÁ PD

- LEGENDA INŽENÝRSKÝCH SÍTÍ STÁVAJÍCÍCH
- KANALIZACE
 - VODOVOD
 - SDĚLOVACÍ KABEL
 - PODZEMNÍ VEDENÍ NN
 - NADZEMNÍ VEDENÍ NN
 - NADZEMNÍ VEDENÍ VN

VÝŠKOVÝ SYSTÉM BpV
SOÚRADNICOVÝ SYSTÉM JTSK

Podzemní vedení jsou zakreslena informativně.
Před zahájením stavebních prací je nutno požádat o podrobné výtčení !

SO 302

Kreslil:	BC. V. PRAVEC		
Zpracoval:	ING. F. PRAVEC		
Zodp. projektant:	ING. F. PRAVEC		
Hlavní projektant:	ING. B. ŠEBAL		
Technická kontrola:	ING. B. ŠEBAL		
Kraj:	KRALOVÉHRADSKÝ	Okres:	TRUTNOV
Investor:	POKVOI LABE, státní podnik, WTA NEJEDLÉHO 951/8, 500 03 HRADEC KRÁLOVÉ	Okres:	BÍLÁ TRÁVNĚ
VD LES KRÁLOVSTVÍ REKONSTRUKCE KOMUNIKACE A ZPEVNĚNÝCH PLOCH			
Objekt: SO 302 SPLAŠKOVÁ KANALIZACE - SEPTIK			
Obsah:		Měřítko:	
SITUACE		1 : 250	
		Číslo příl. výkresu:	
		D.302.2	