

Jako vlastníci pozemků p.č. 32/20, 33/1, 33/4, 33/6, 33/7, 54/1, 54/2, 54/3, 54/15, 96/8, 97/2, 97/14, 373/3, 379/1, 384/1, 384/14, 384/28, 392/21, st. 446, st. 448, st. 459 v k.ú. Albrechtice nad Orlicí souhlasíme s opravou koryta Albrechtického potoka včetně přístupu k němu dle této situace.


ZA PODMÍNEK VYJÁDŘENÍ Č.j.: 2022/004/6/0818/JKn.

Obec Albrechtice nad Orlicí
Na Výsluní 275, 51722 Albrechtice nad Orlicí
IČ: 00579106

Odpovědná osoba: *JAROMÍR KRATĚNA, STAROSTA OBCE*

Podpis: *[Podpis]* OBEC ALBRECHTICE N.
Na Výsluní 275
517 22 Albrechtice n. Orl.
IČO: 00579106

V *ALBRECHTICÍCH N.O.* dne *8.7.2022*

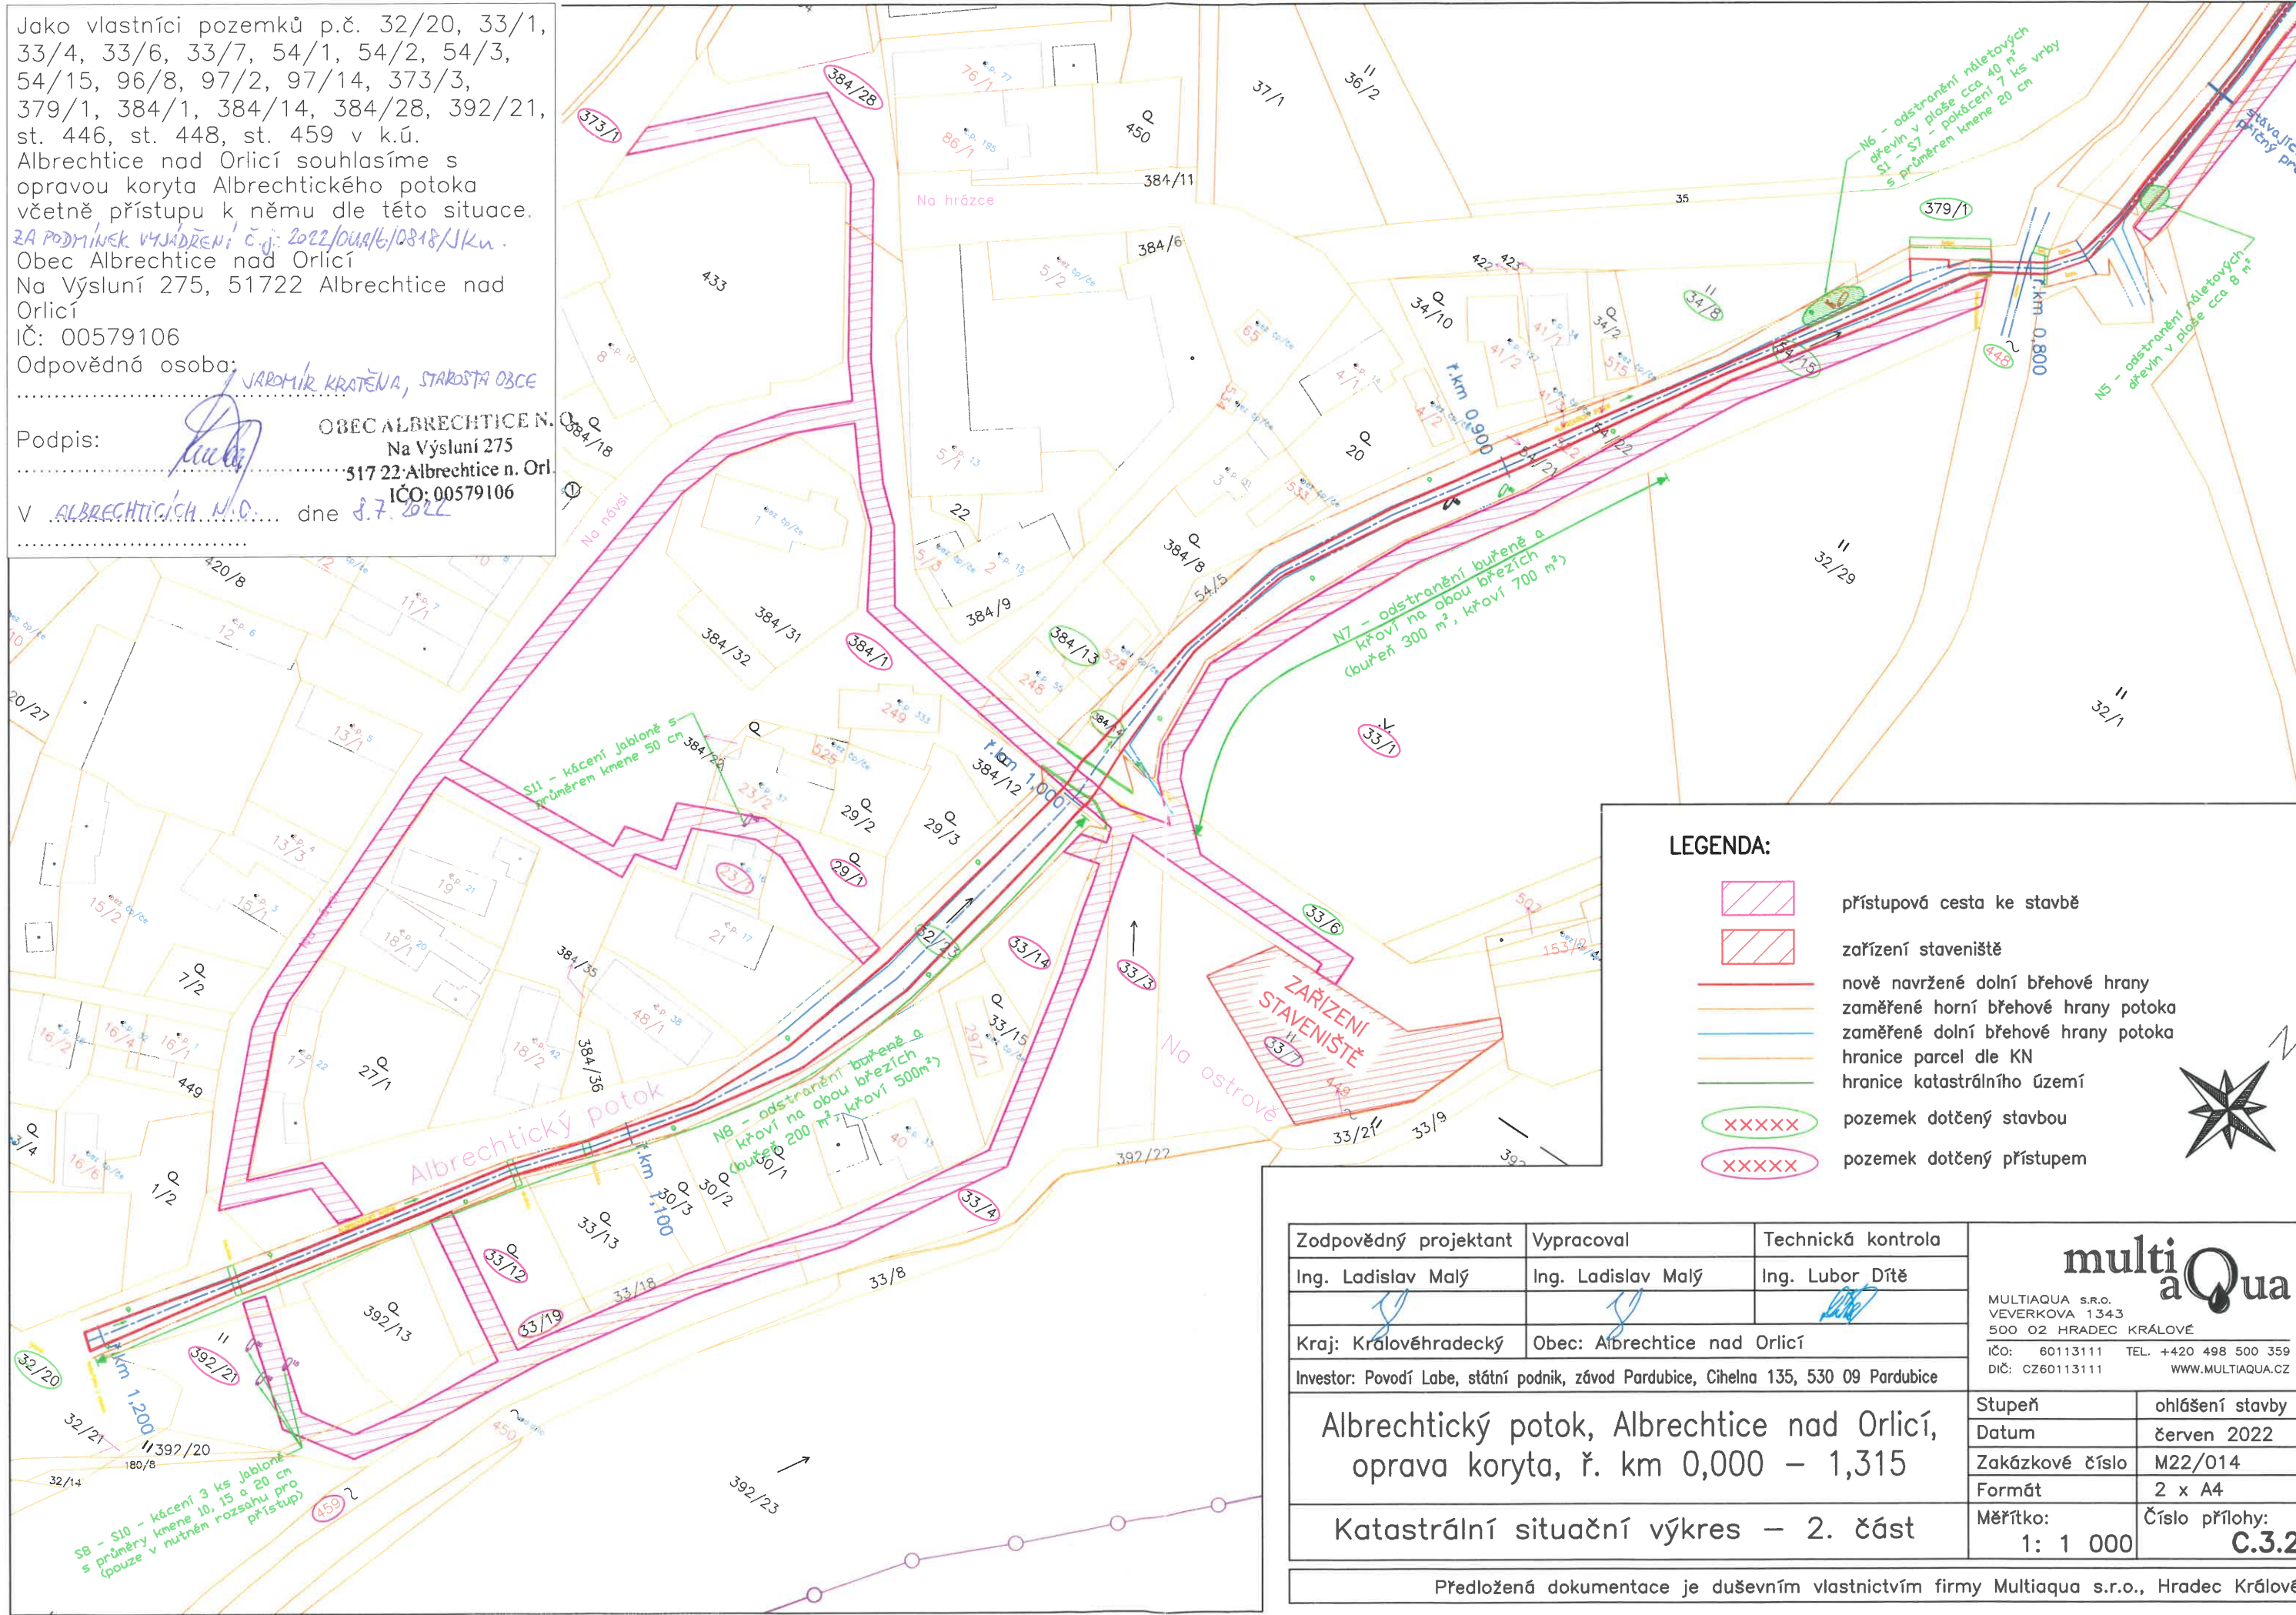

LEGENDA:

- přístupová cesta ke stavbě
- zařízení staveniště
- nově navržené dolní břehové hrany
- zaměřené horní břehové hrany potoka
- zaměřené dolní břehové hrany potoka
- hranice parcel dle KN
- hranice katastrálního území
- pozemek dotčený stavbou
- pozemek dotčený přístupem



Zodpovědný projektant	Vypracoval	Technická kontrola	multi aQua <small>MULTIAQUA s.r.o. VEVERKOVA 1343 500 02 HRADEC KRÁLOVÉ IČO: 60113111 TEL: +420 498 500 359 DIČ: CZ60113111 WWW.MULTIAQUA.CZ</small>	
Ing. Ladislav Malý	Ing. Ladislav Malý	Ing. Lubor Dítě		
Kraj: Královéhradecký	Obec: Albrechtice nad Orlicí			
Investor: Povodí Labe, státní podnik, závod Pardubice, Cihelna 135, 530 09 Pardubice			Stupeň	ohlášení stavby
Albrechtický potok, Albrechtice nad Orlicí, oprava koryta, ř. km 0,000 – 1,315			Datum	červen 2022
			Zakázkové číslo	M22/014
			Formát	2 x A4
Katastrální situační výkres – 2. část			Měřítko:	Číslo přílohy:
			1: 1 000	C.3.2

Předložená dokumentace je duševním vlastnictvím firmy Multiaqua s.r.o., Hradec Králové