1. část rozvaděče

RP3.1 Od sdružení DAS

L1,L2,L3 -3x400/230V, TN-C-S

2. část rozvaděče

RP3.1-UPS Od sdružení DAS
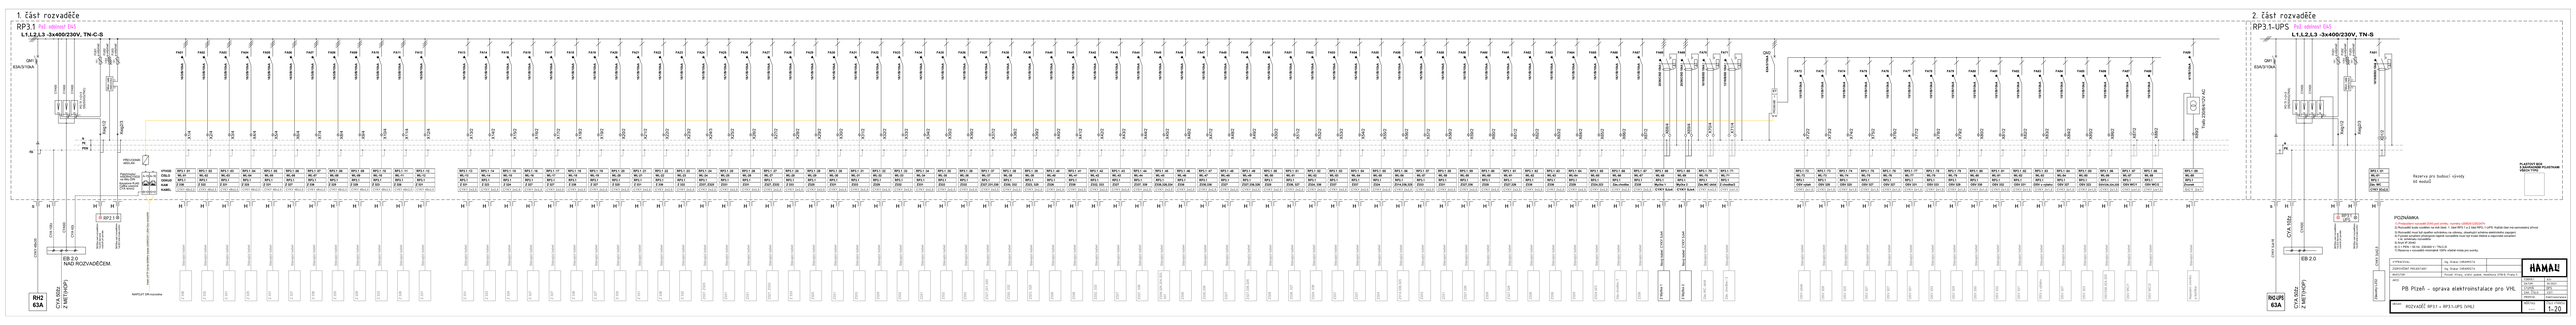
L1,L2,L3 -3x400/230V, TN-S