


LEGENDA MÍSTNOSTÍ

Č.M.	MÍSTNOST	PLOCHA (m²)
001	SCHODIŠTĚ	17,50
002	VÝTAHY	6,70
003	CHODBA	86,95
004	ŠATNA, UMÝVARNA	9,50
005	ROZVODNA NN	18,85
010	ARCHIV	47,65
011	SKLAD	20,00
012	DILNA	20,00
012b	DILNA	3,90
013	GARAŽ	24,00
014	GARAŽ	129,10
015	VÝMĚNIKOVÁ STANICE	48,00
015b	SKLAD	46,00
016	HAVARIJNÍ SKLAD	17,50
L006	GARAŽ	76,10
L007	LABORATOŘE - SKLAD HOŘLAVIN	8,90
L008	LABORATOŘE	18,80
L009	SKLAD LABORATOŘE	51,10
L014	SCHODIŠTĚ	13,80
L022	CHLADICÍ BOX	

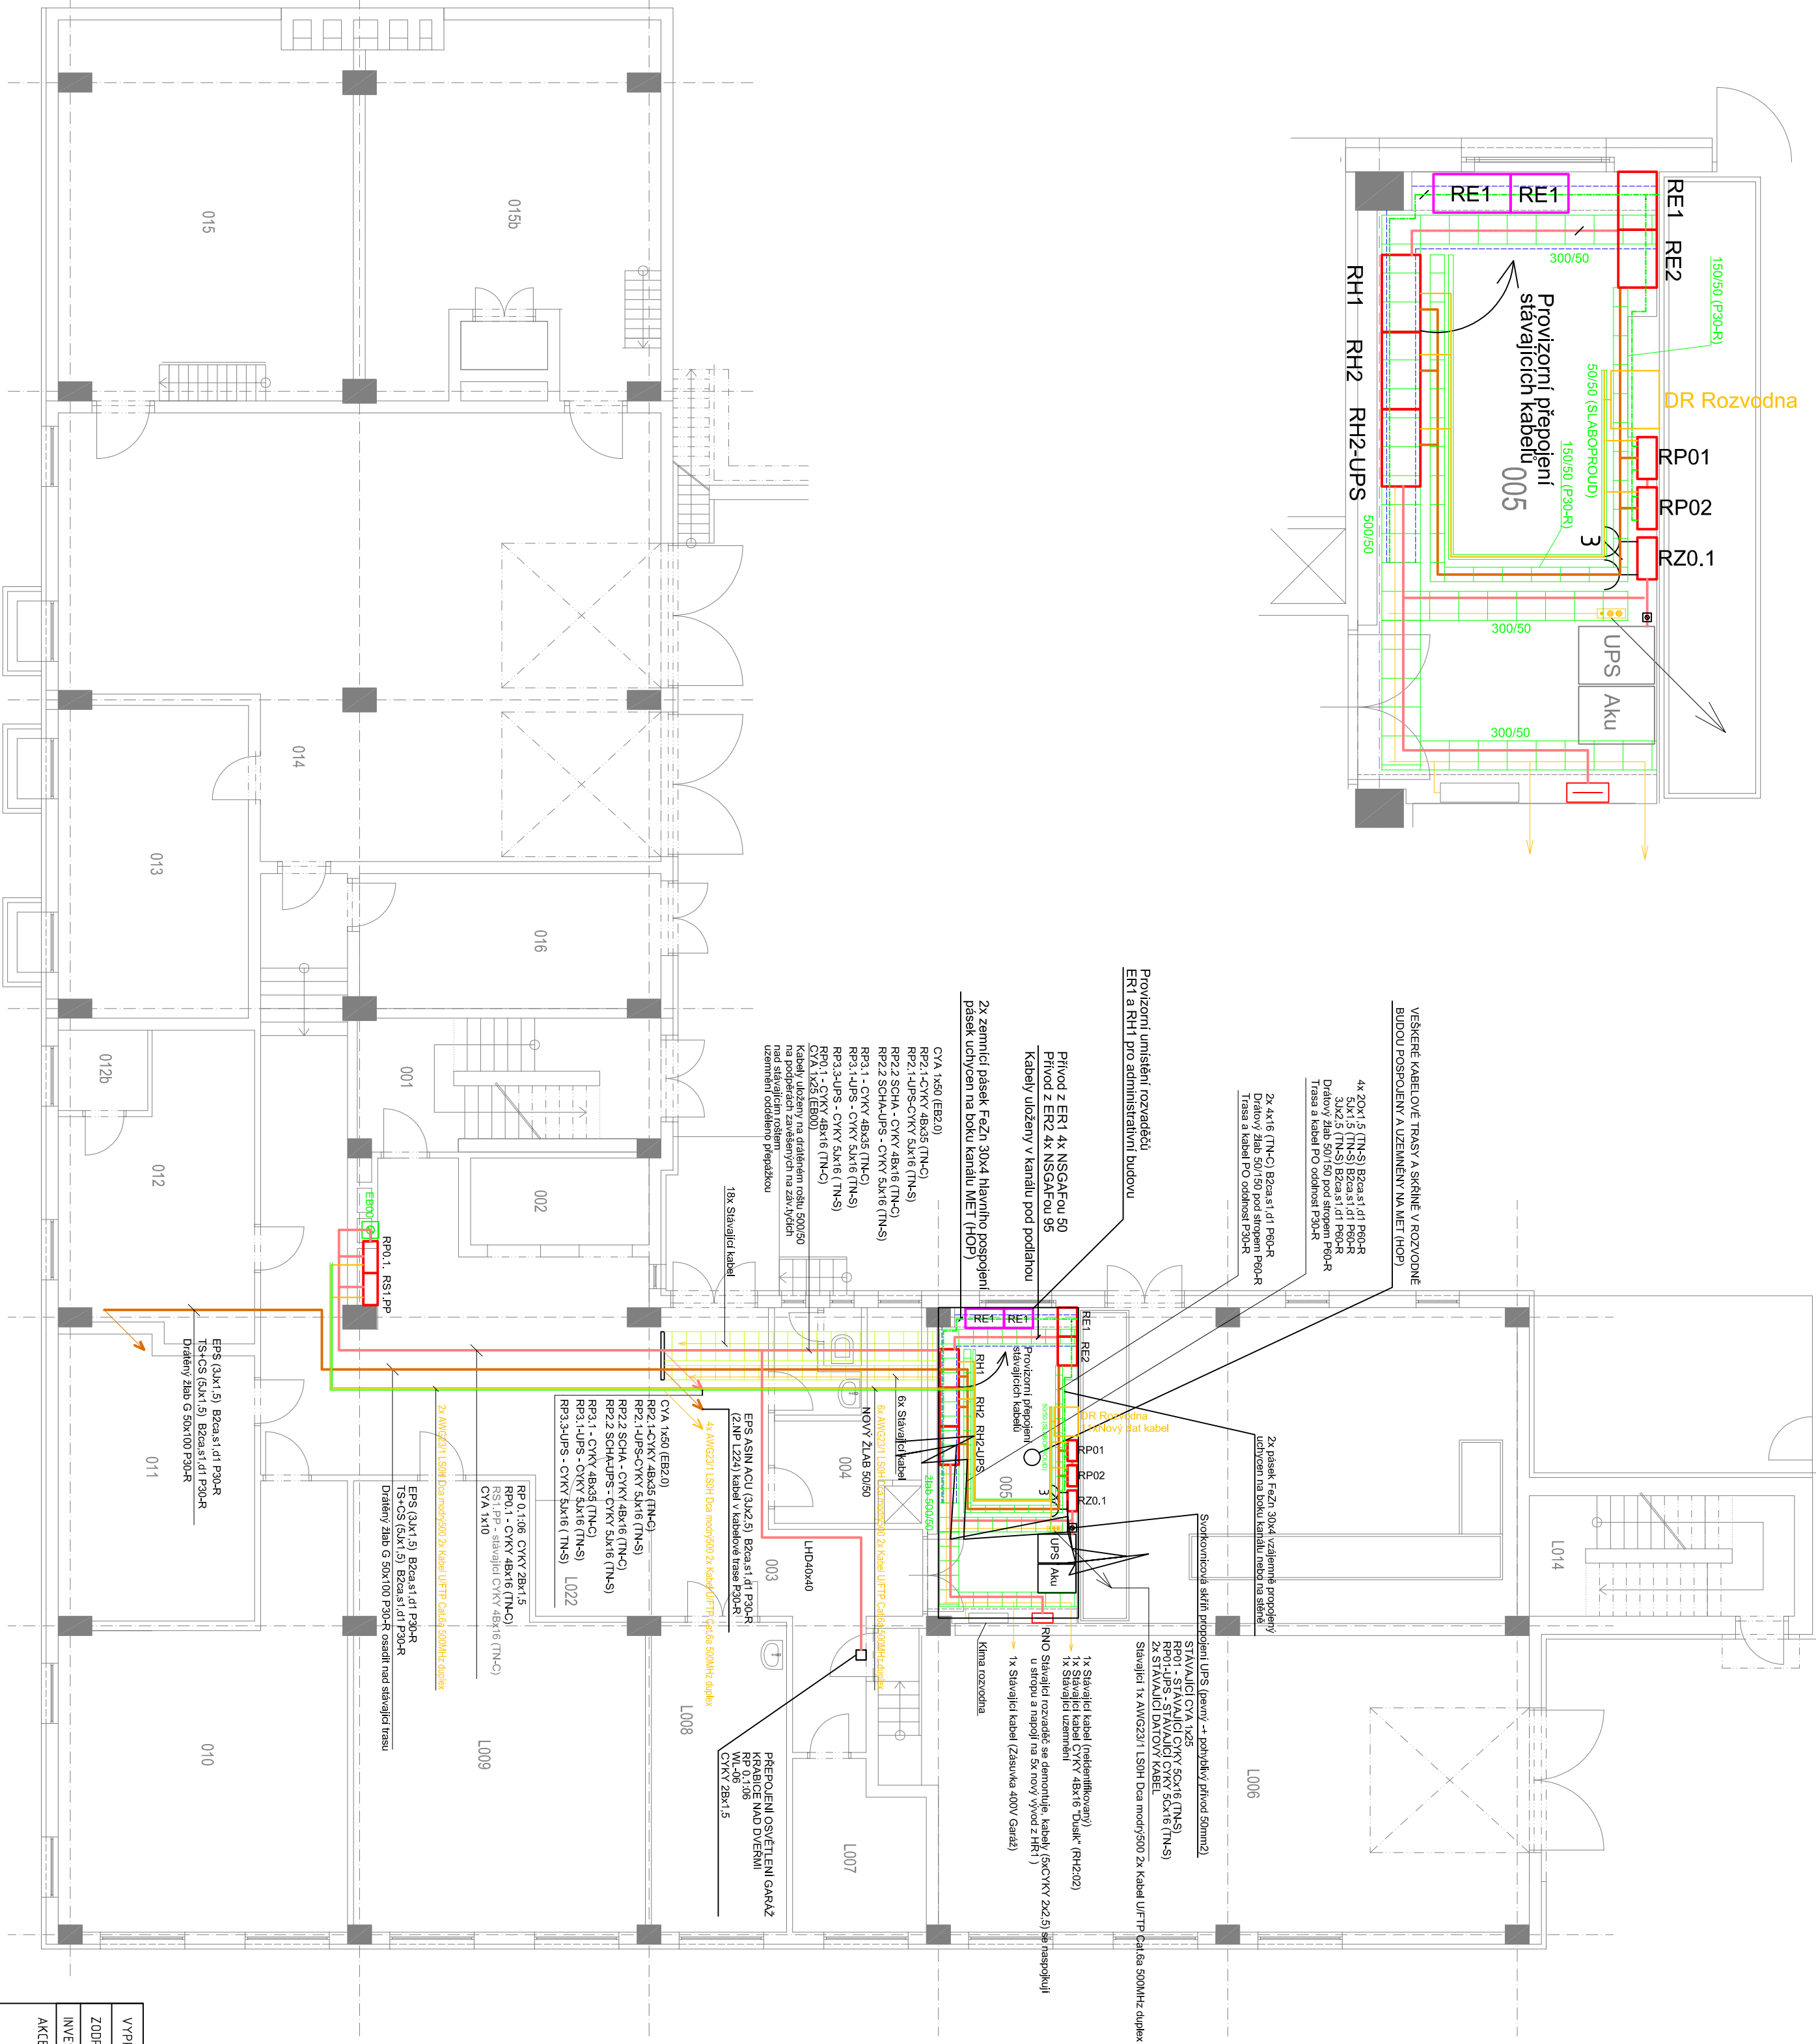

VYPRACOVÁVAL:	Ing. Otakar ČIRKAMOSTA
ZODPOVĚDNÝ PROJEKTANT:	Ing. Otakar ČIRKAMOSTA
INVESTOR:	Povodí Vltavy, státní podnik, Hotečkova 378/8, Praha 5
AKCE:	FORNÁT: RZ DATAUM: 10./2023 STUPEŇ: DPS ZAK. ČÍSLO: 2327 PROFESÍ: Elektronisálale
PB Plzeň - oprava elektroinstalace pro VHL	
OBSAH:	MĚŘITKO: ČÍSLO VÝKRESU 1:100 1-03