


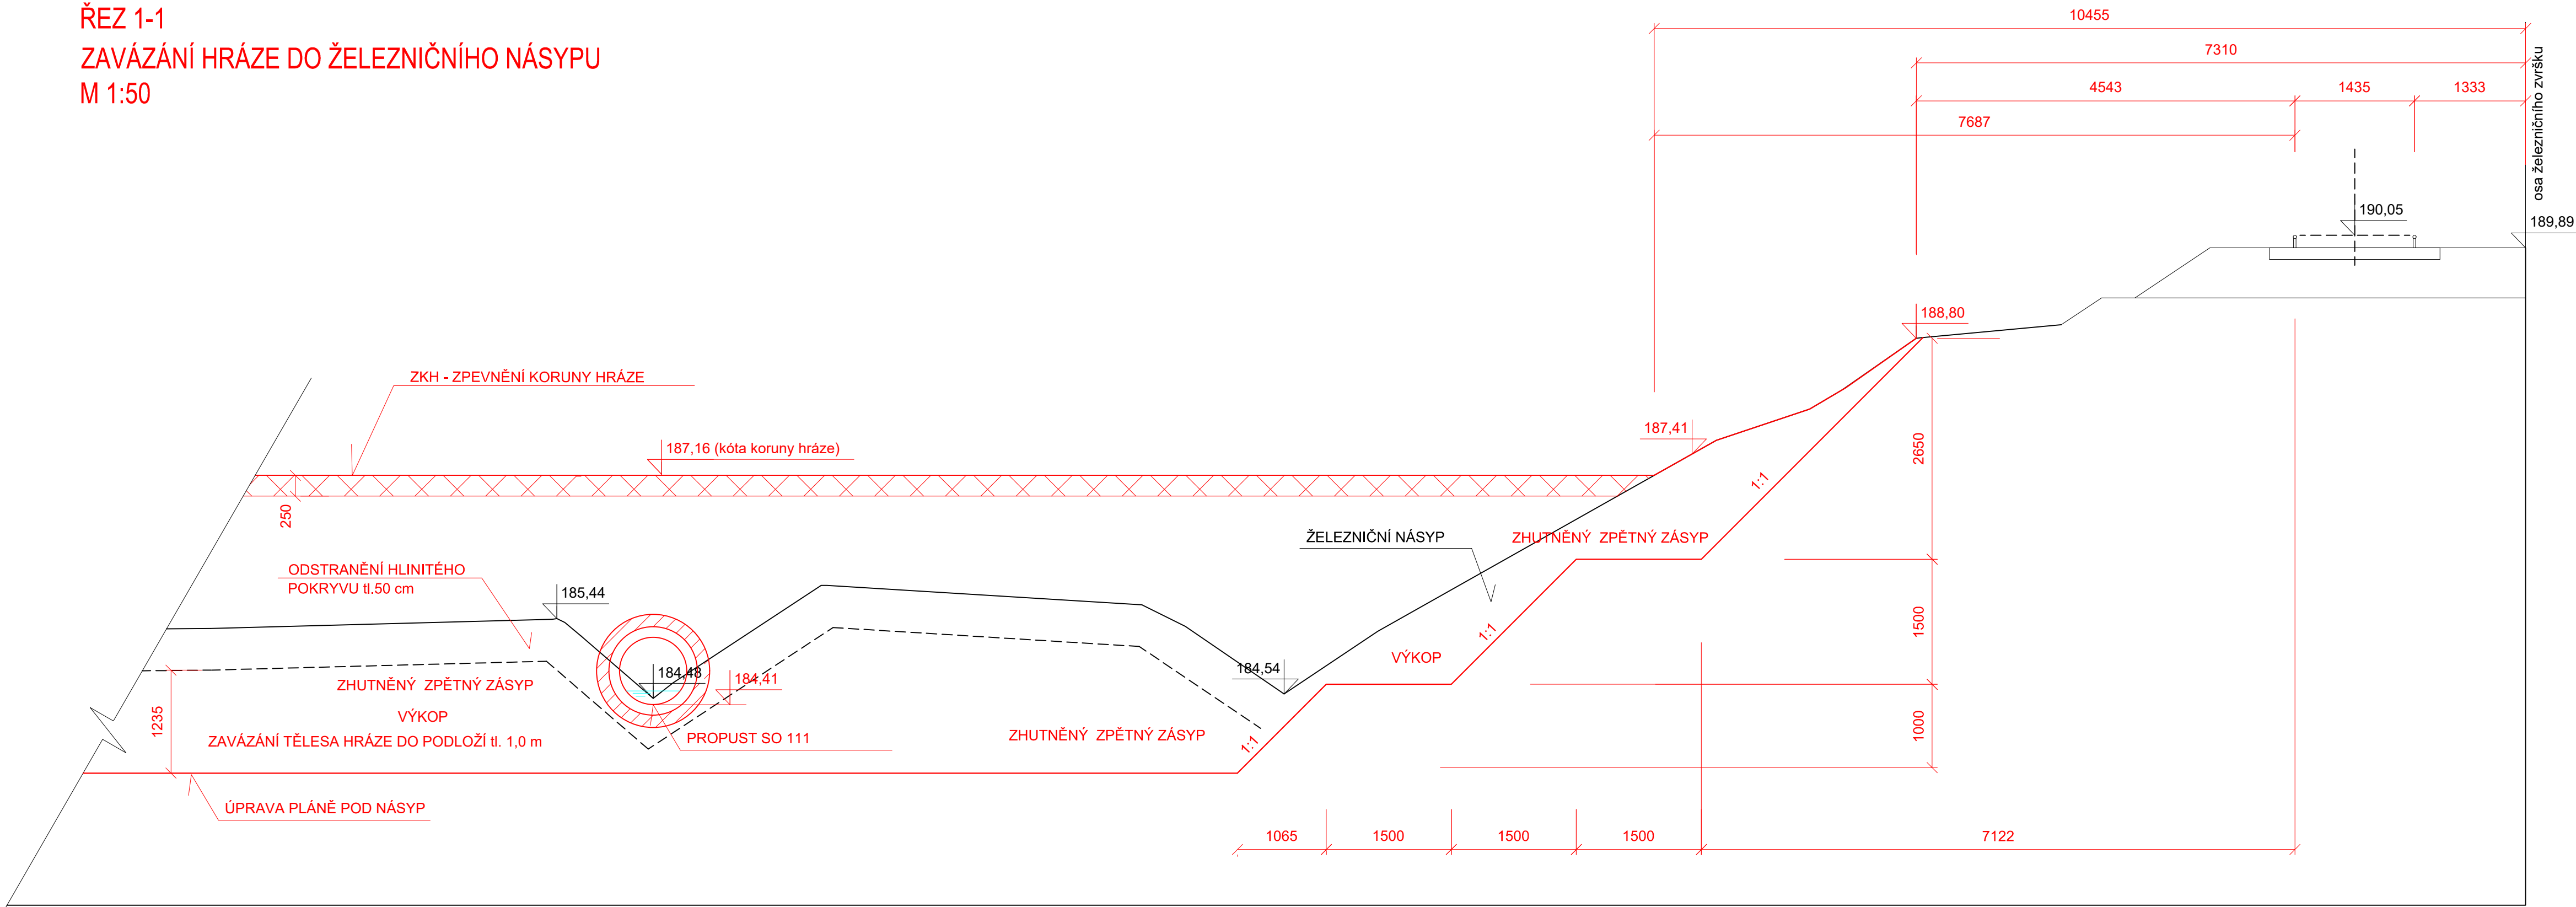


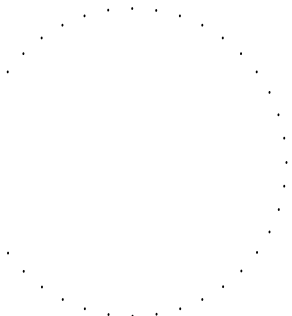
ŘEZ 1-1  
ZAVÁZÁNÍ HRÁZE DO ŽELEZNIČNÍHO NÁSYPU  
M 1:50




OBJEDNATEL	 <b>POVODÍ MORAVY</b>	POVODÍ MORAVY, s. p. Dřevařská 11, 602 00, Brno
ZHOTOVITEL	SDRUŽENÍ MORAVA-TLUMAČOV zastoupené Dopravoprojekt Brno a.s. Hlavní inženýr projektu: Ing. Petr Husák	
	 <b>DOPRAVOPROJEKT BRNO</b>	Kounicova 271/13, 602 00 Brno tel: +420 549 123 111
	 <b>HYCO PROJEKT a.s.</b>	Prešovská 55, 821 02 BRATISLAVA

SO 103

AUTORIZACE:



ŘEDITEL ATELIERU	ING. VLADIMÍR NAVRÁTIL	 <b>DOPRAVOPROJEKT BRNO</b> Kounicova 271/13, 602 00 BRNO tel. +420 549 123 111	
HLAVNÍ INŽENÝR PROJEKTU	ING. PETR HUSÁK		
ZODPOVĚDNÝ PROJEKTANT	ING. PETR HUSÁK		
VYPRACOVAL	ING. GABRIELA ZELÍKOVÁ		
KONTROLOVAL	ING. VLADIMÍR NAVRÁTIL		
NÁZEV AKCE		DATUM	10/2017
<b>MORAVA, TLUMAČOV - OCHRANNÁ HRÁZ</b>		FORMÁT	4xA4
		MĚŘÍTKO	1:50
		Č. ZAKÁZKY	16-035-A1-PDPS
		ÚČEL	<b>DSP</b>
NÁZEV OBJEKTU	SO 103-OCHRANNÁ HRÁZ NA PB HLAVNIČKY MEZI SILNICÍ I/55 A TRATÍ ČD	Č. SOUPRAVY	Č. PŘÍLOHY
NÁZEV PŘÍLOHY	<b>ZAVÁZÁNÍ TĚLESA HRÁZE DO ŽELEZNIČNÍHO NÁSPU</b>		<b>6</b>