



SO 204  
VZOROVÝ ŘEZ TYP ① (DC 02 – 05, DC 09 – 26)  
V MÍSTĚ NAPOJENÍ NA ZEMNÍ VAL

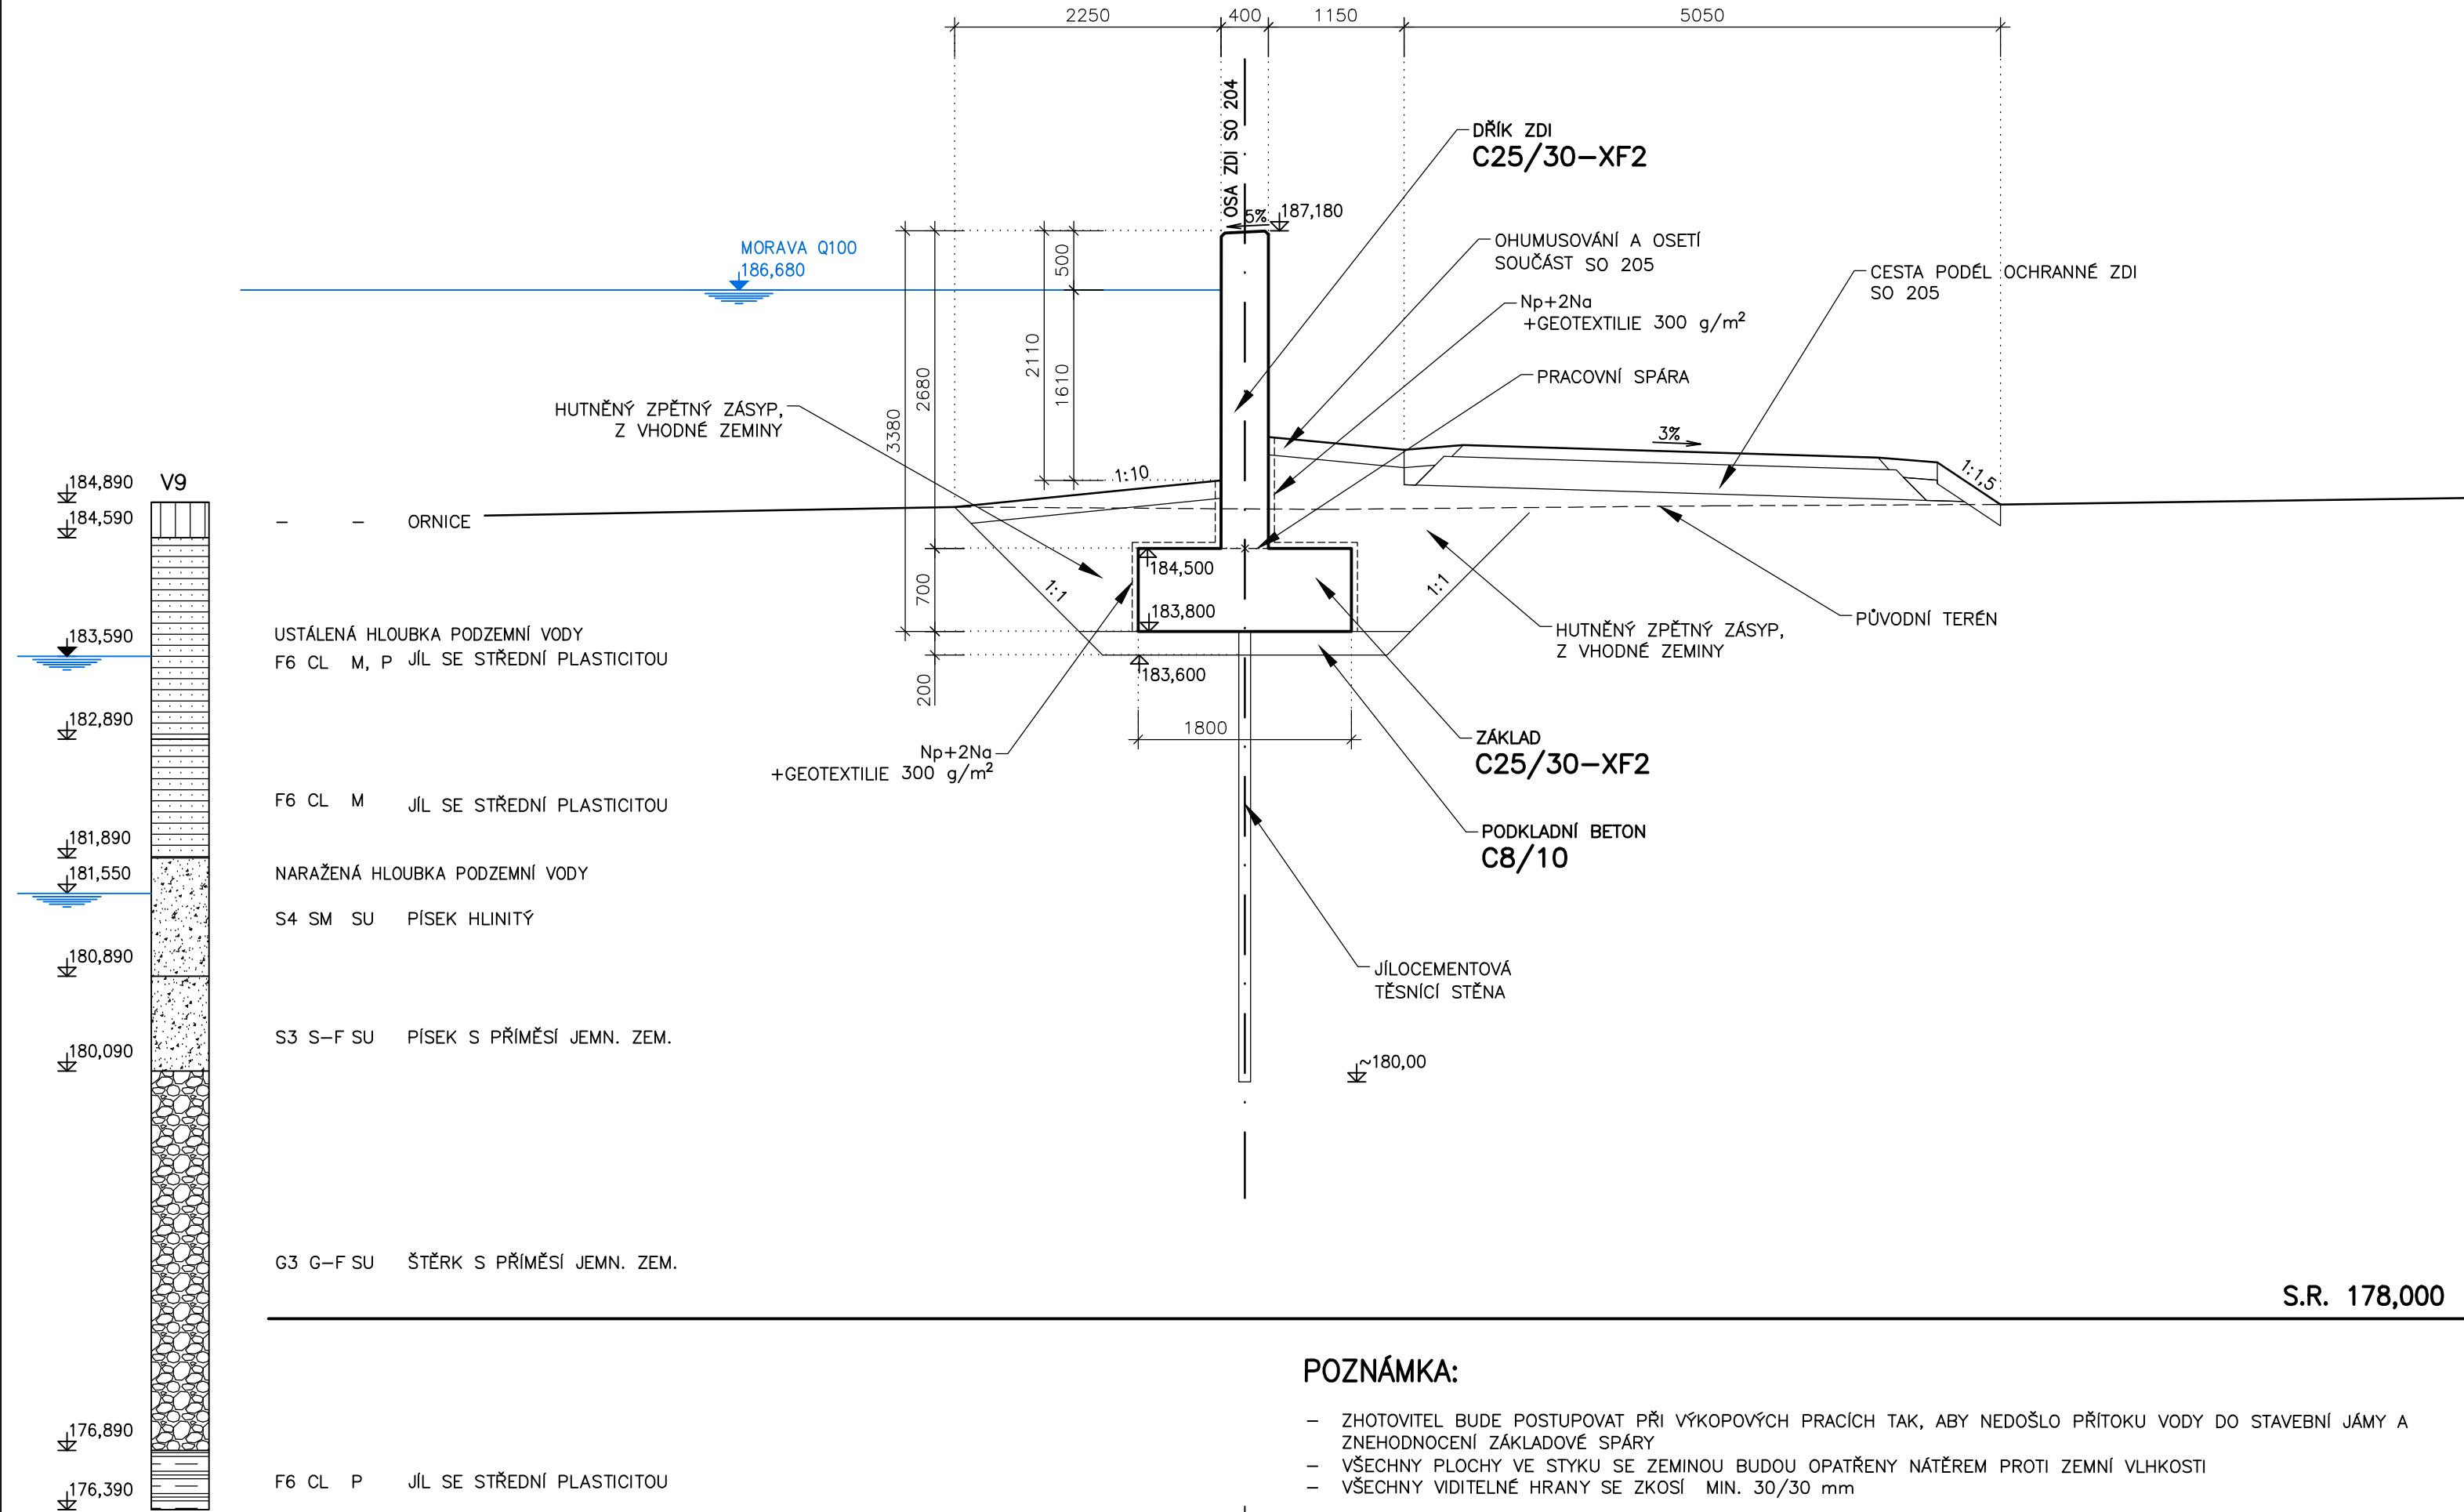

OBJEDNATEL



POVODÍ MORAVY, s. p.

Dřevařská 11, 602 00, Brno

ZHOTOVITEL

SDRUŽENÍ MORAVA-TLUMAČOV


zastoupené


Dopravoprojekt Brno a.s.

Hlavní inženýr projektu: Ing. Petr Husák

Kounicova 271/13, 602 00 Brno

tel: +420 549 123 111






Prešovská 55, 821 02 BRATISLAVA

SO 204

AUTORIZACE:

ŘEDITEL ATELIERU	ING. VLADIMÍR NAVRÁTIL	<div></div> <div>Kounicova 271/13, 602 00 BRNO tel. +420 549 123 111</div>	
HLAVNÍ INŽENÝR PROJEKTU	ING. PETR HUSÁK		
ZODPOVĚDNÝ PROJEKTANT	ING. PETR GOTTWALD		
VYPRACOVAL	BC. ŠTĚPÁN FILIP		
KONTROLOVAL	ING. VLADIMÍR NAVRÁTIL		
NÁZEV AKCE		DATUM	10/2017
MORAVA, TLUMAČOV - OCHRANNÁ HRÁZ		FORMÁT	3x A4
		MĚŘÍTKO	1:50
		Č. ZAKÁZKY	16-035-A1-PDPS
		ÚČEL	DSP
NÁZEV OBJEKTU		Č. SOUPRAVY	Č. PŘÍLOHY
VZOROVÝ ŘEZ TYP 1 (DC 02 - 05, DC 09 - 26)			4.1

POZNÁMKA:

- ZHOTOVITEL BUDE POSTUPOVAT PŘI VÝKOPOVÝCH PRACÍCH TAK, ABY NEDOŠLO PŘÍTOKU VODY DO STAVEBNÍ JÁMY A ZNEHODNOCENÍ ZÁKLADOVÉ SPÁRY
- VŠECHNY PLOCHY VE STYKU SE ZEMINOU BUDOU OPATŘENY NÁTĚREM PROTI ZEMNÍ VLHKOSTI
- VŠECHNY VIDITELNÉ HRANY SE ZKOSÍ MIN. 30/30 mm

S.R. 178,000