
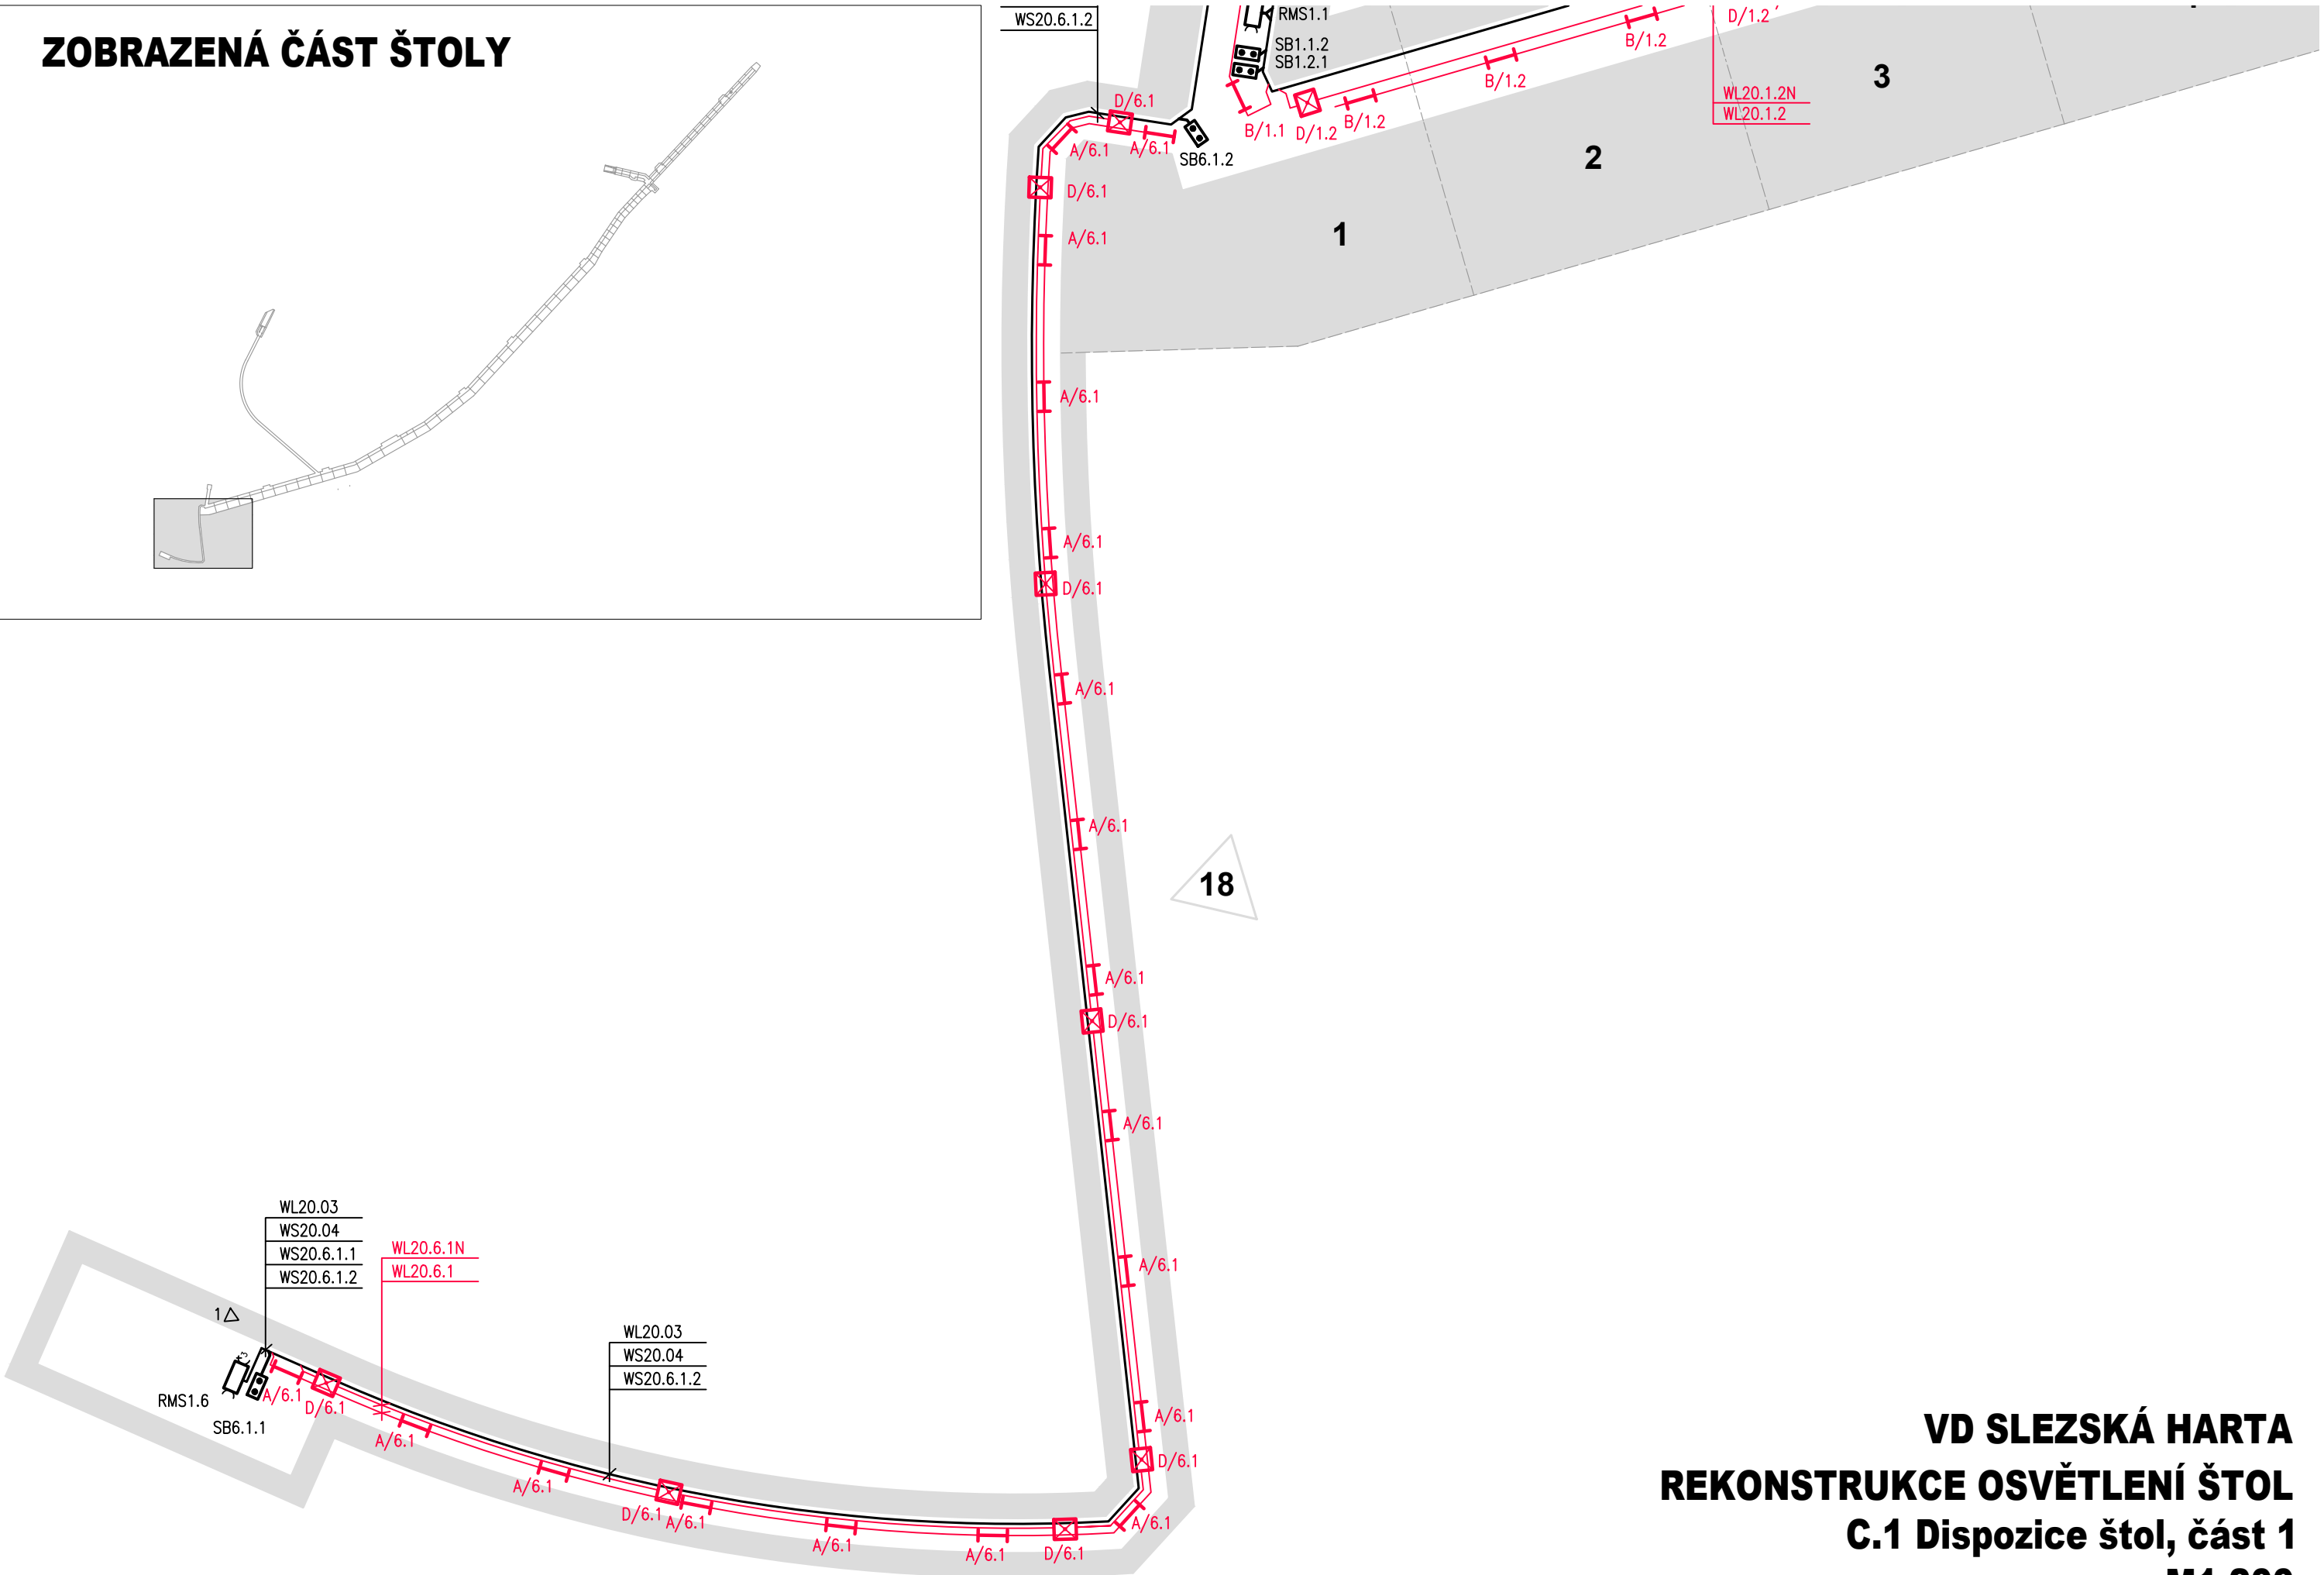


ZOBRAZENÁ ČÁST ŠTOLY

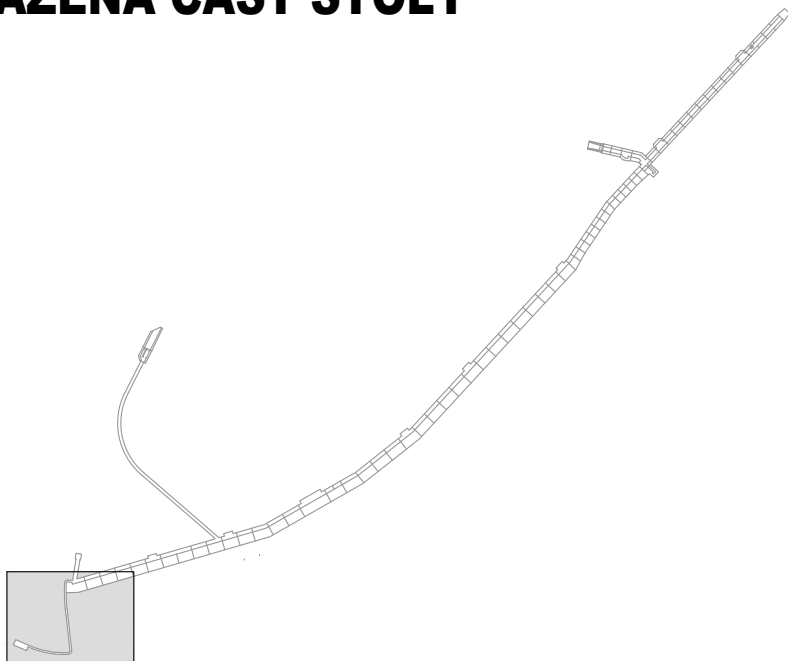

**VD SLEZSKÁ HARTA**  
**REKONSTRUKCE OSVĚTLENÍ ŠTOL**  
**C.1 Dispozice štol, část 1**  
**M1:200**