


SITUACE - 1. ČÁST

M = 1:1 000

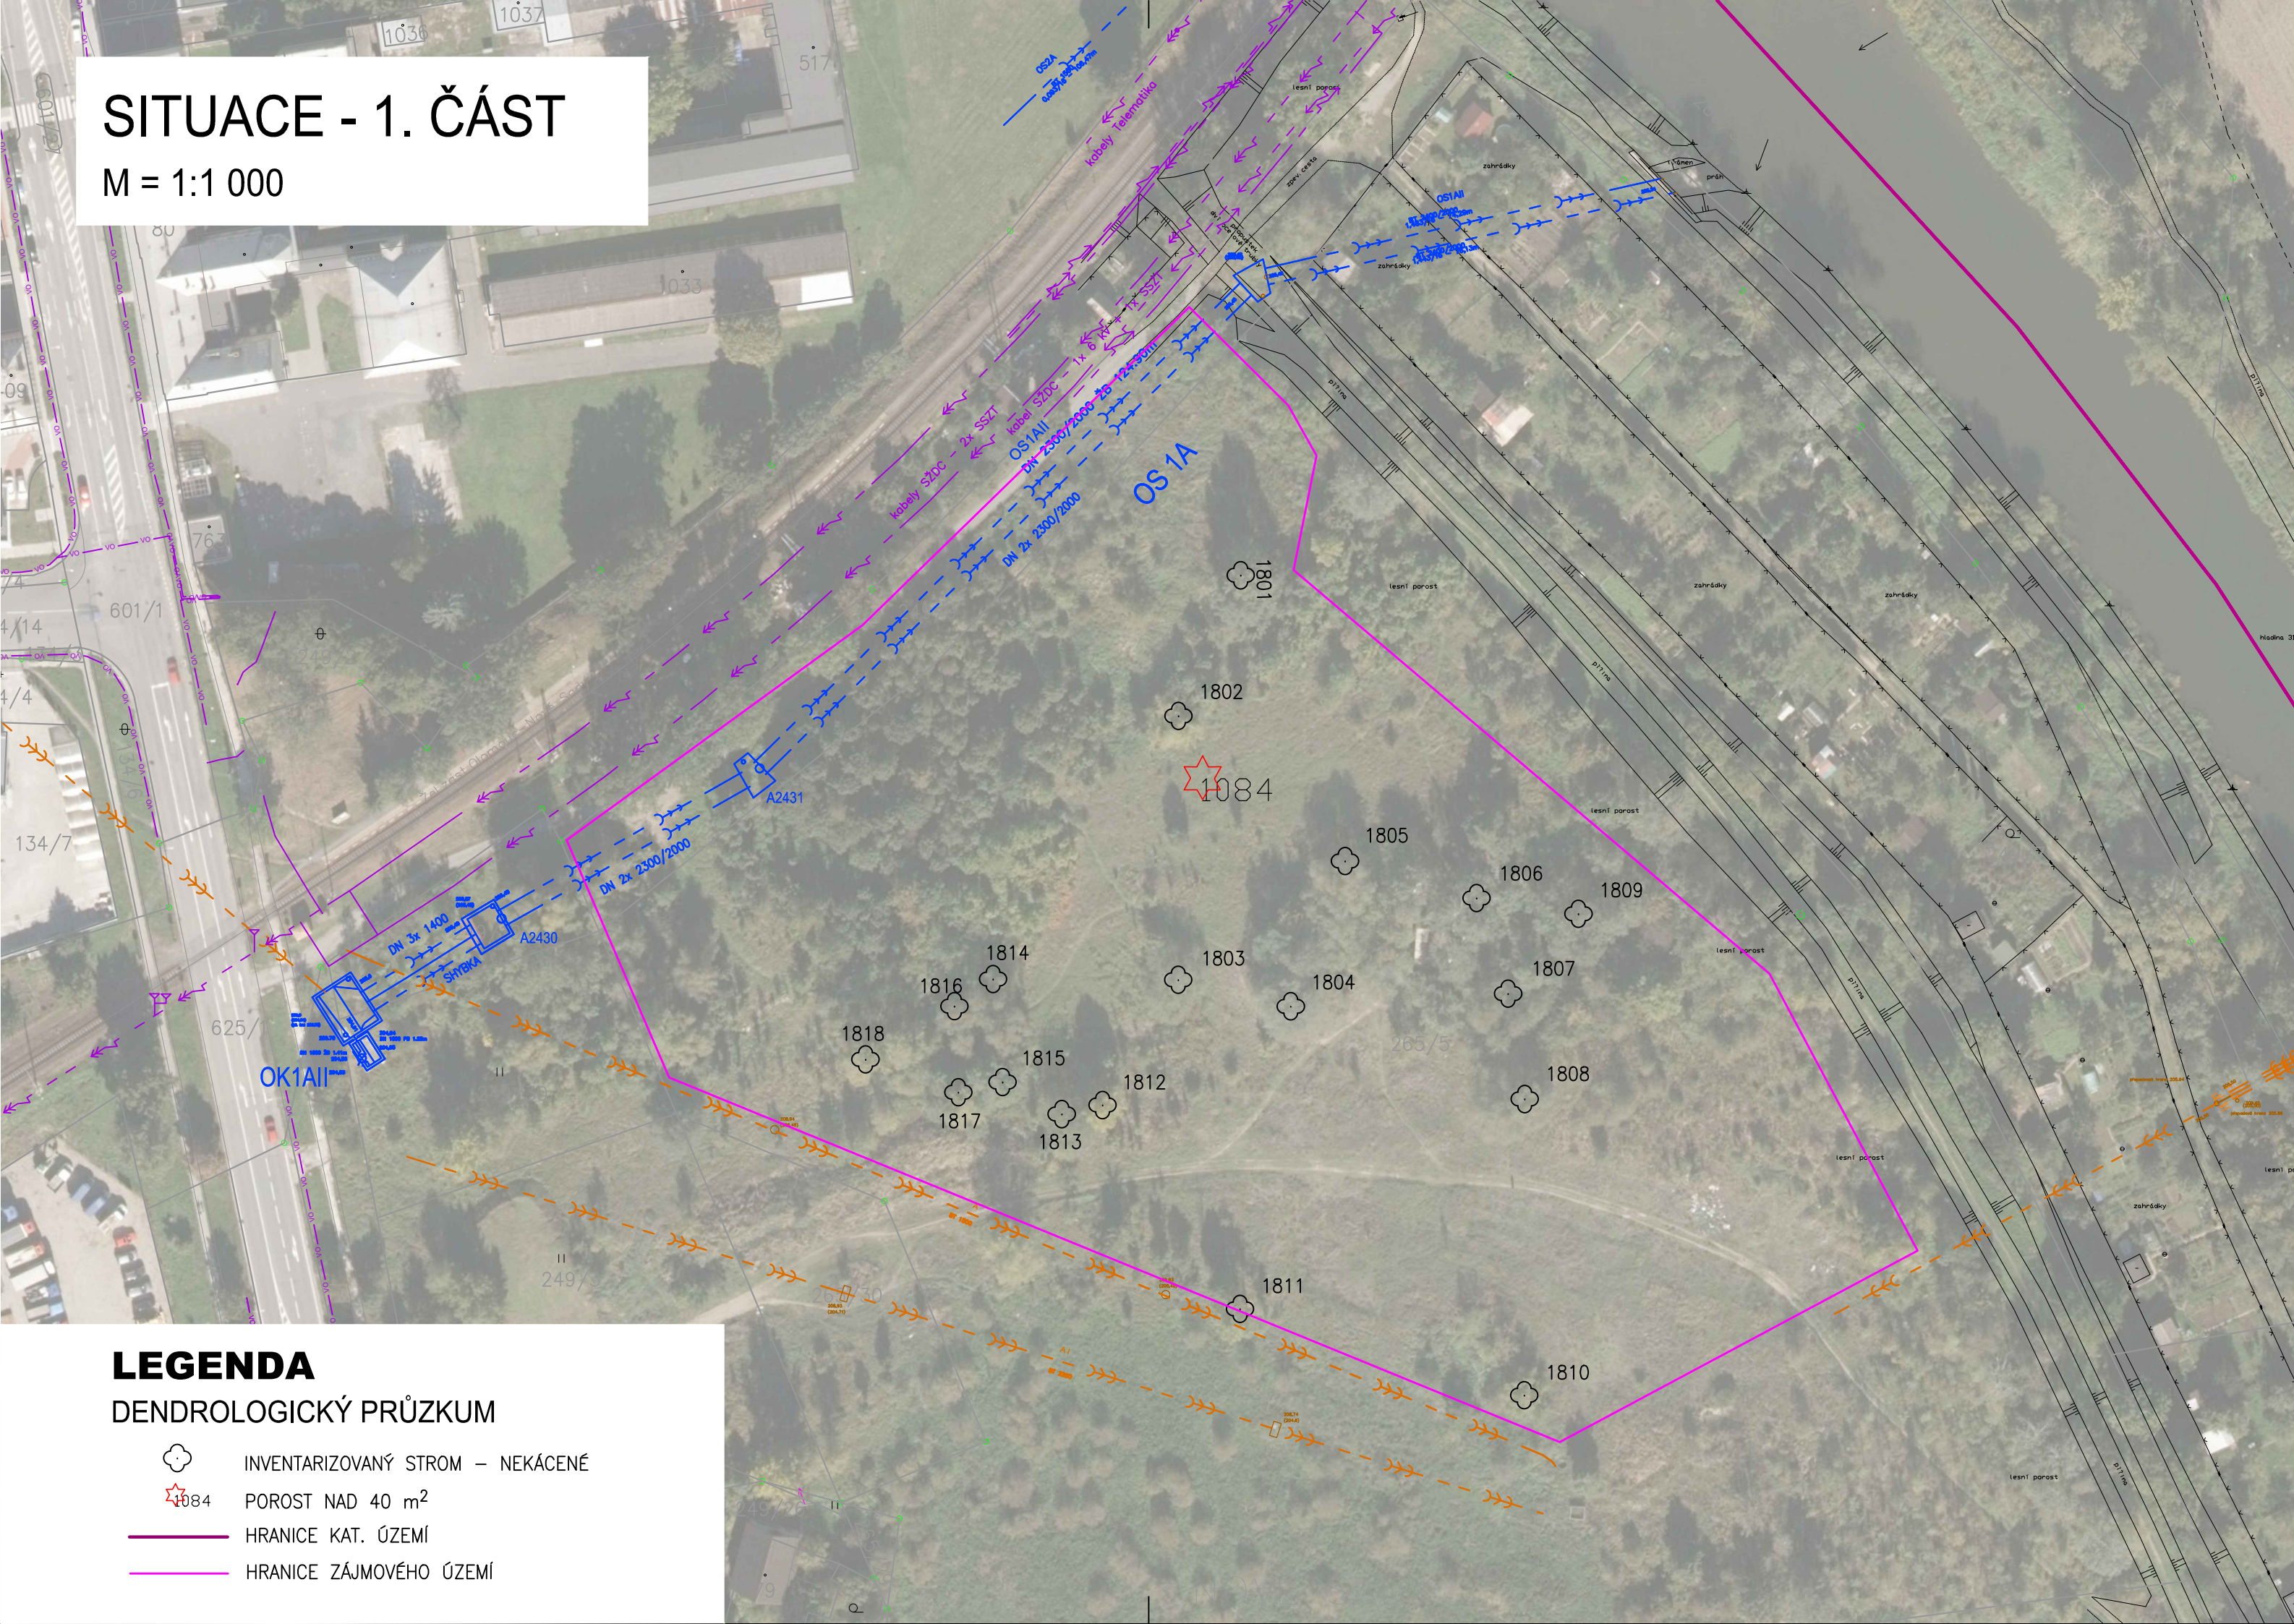

LEGENDA

DENDROLOGICKÝ PRŮZKUM

- INVENTARIZOVANÝ STROM – NEKÁCENÉ
- POROST NAD 40 m²
- HRANICE KAT. ÚZEMÍ
- HRANICE ZÁJMOVÉHO ÚZEMÍ

OBJEDNATEL


POVODÍ MORAVY, s. p.
Dřevařská 11, 602 00, Brno

ZHOTOVITEL

SDRUŽENÍ-MORAVA-OLMOUC
DOPRAVOPROJEKT BRNO a.s.
Kounicova 271/13, 602 00 BRNO

HYCO PROJEKT a.s.
Prešovská 55, 821 02 BRATISLAVA

AUTORIZACE:

ŘEDITEL ATELIÉRU	ING. VLADIMÍR NAVRÁTIL	<div><p>Kounicova 271/13, 602 00 BRNO tel. +420 549 123 111</p></div>	
HLAVNÍ INŽENÝR PROJEKTU	ING. PETR HUSÁK		
ZODPOVĚDNÝ PROJEKTANT	ING. PETR HUSÁK		
VYPRACOVAL	ING. VĚRA NOVOTNÁ		
KONTROLOVAL	ING. VLADIMÍR NAVRÁTIL		
<div>NÁZEV AKCE</div> <div>Morava, km 230,728-231,934- přírodě blízká PO na pravém břehu a napojení levobřežního ramene</div> <div>NÁZEV ČÁSTI</div> <div>VÝSLEDKY PROVEDENÝCH PRŮZKUMŮ</div>		DATUM	05/2020
		FORMÁT	3xA4
		MĚŘÍTKO	1:1 000
		Č. ZAKÁZKY	19-036
		ÚČEL	DUSP
<div>NÁZEV PŘÍLOHY</div> <div>SITUACE - ČÁST 1</div>		Č. SOUPRAVY	Č. PŘÍLOHY
			F.7.3.1