

**RE: Přčteno: Re[2]: Bohuslavice**

Odesílatel: "Kremláček Ivo" &lt;Kremlacek@pmo.cz&gt;

2017-11-16 14:58

Příjemce: "Gric Jaroslav" &lt;gric@geotest.cz&gt;

Dobrý den,  
souhlasím se zasláným řešením (vzorovým řezem).  
S pozdravem

**Ing. Ivo Kremláček, Ph.D.**  
*vodohospodářský specialista*

**T** +420 541 637 342 **M** +420 724 903 268

**Povodí Moravy, s.p.**, Dřevařská 11, 602 00 Bmo  
**T** +420 541 637 111 **F** +420 541 211 403  
[www.pmo.cz](http://www.pmo.cz)



---


**From:** Gric Jaroslav [mailto:gric@geotest.cz]  
**Sent:** Thursday, November 16, 2017 2:56 PM  
**To:** Kremláček Ivo <Kremlacek@pmo.cz>  
**Subject:** Re: Přčteno: Re[2]: Bohuslavice

Děkuji a přeji pěkný den.

S pozdravem

**Ing. Jaroslav Gric**

GEOtest, a.s.  
Šmahova 1244/112  
627 00 Brno, Czech Republic  
mobil: 736 606 194  
tel.: 548 125 271  
email: [gric@geotest.cz](mailto:gric@geotest.cz)  
skype: jaroslav.gric  
web: [www.geotest.cz](http://www.geotest.cz)

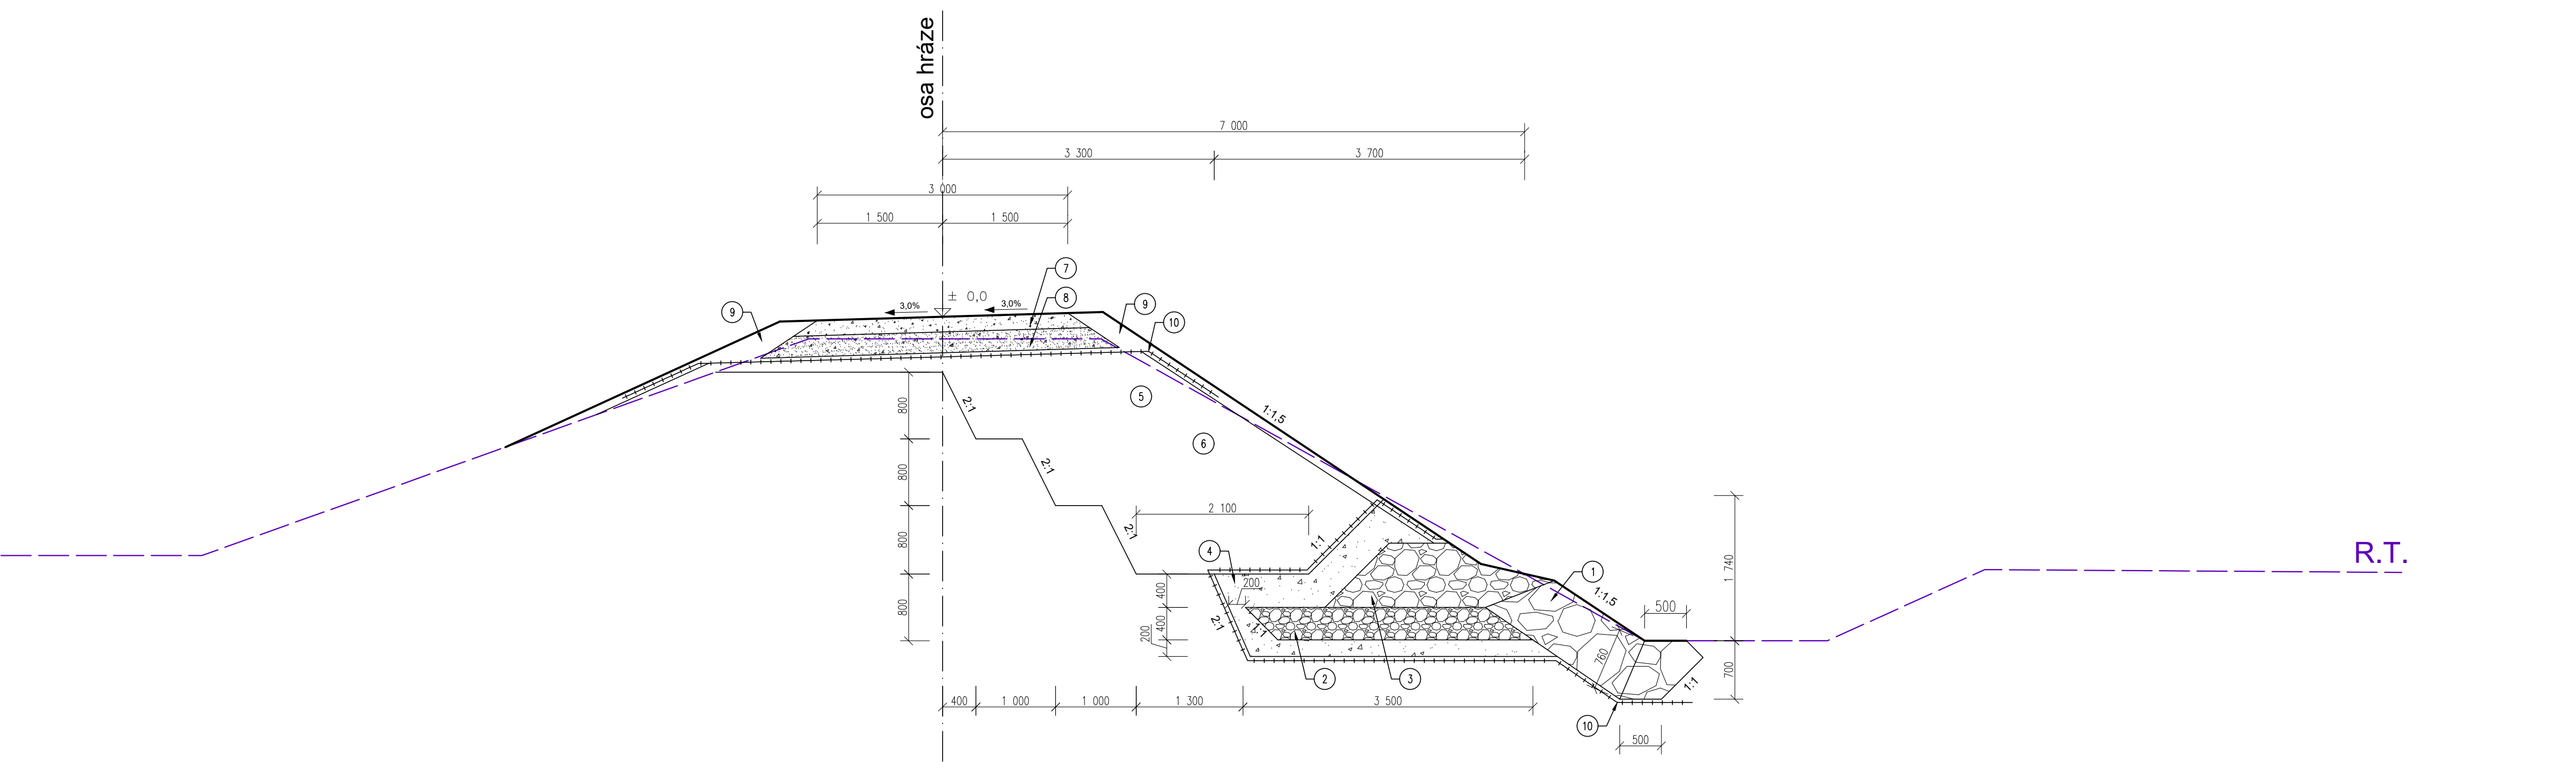

LEGENDA:

- 1 - rovnanina z lomového kamene s vyklínováním na záhozovou patku. Kámen o hmotnosti do 80 kg (70 % hmotnosti min 60 - 80 kg)
- 2 - drenážní koberec - lomový kámen promíchaný v poměru 1:1 se štěrkem f 63 - 125. Štěrky lze nahradit odvaly od stěny, frakce cca 63 - 125.
- 3 - štěrky, ostrohranný f 63 - 125
- 4 - štěrky, přírodní f 16 - 32
- 5 - hutněný násyp z jílu CI a CL
- 6 - odstranění náletových keřů a dřevin vč. kořenového systému
- 7 - mechanicky zpevněné kamenivo MZK - mineralbeton
- 8 - štěrky ŠD, f 0 - 63
- 9 - ohumusování tl. 150 mm a osetí hydroosevem
- 10 - geotextilie 63 63/50 min 500 g/m² (např. Geofiltex)

	Odpovědný řešitel	Zpracovatel podkladů	Kreslil	Prověřil
	Ing. Petr Prax	Ing. Jaroslav Gric	Ing. Jaroslav Gric	RNDr. L. Klímek
Objednatel: Povodí Moravy, s.p., Dřevařská 923/11, 602 00 Brno				
Název zakázky: Morava, Bohuslavice / Vitošov - dosypání hráze	Stupeň	DSP		
	Formát	3xA4		
	Datum	listopad 2017		
Část: SO	Číslo zakázky	17 7249		
Název přílohy: Vzorový příčný řez hrází	Měřítko	1:50		
	Číslo přílohy	D.		
	Číslo výtisku			