Bělá – Domašov, ř. km 25,550 – 27,822 – odstranění PŠ 2021

SITUACE DOTČENÝCH POZEMKŮ

M 1:500

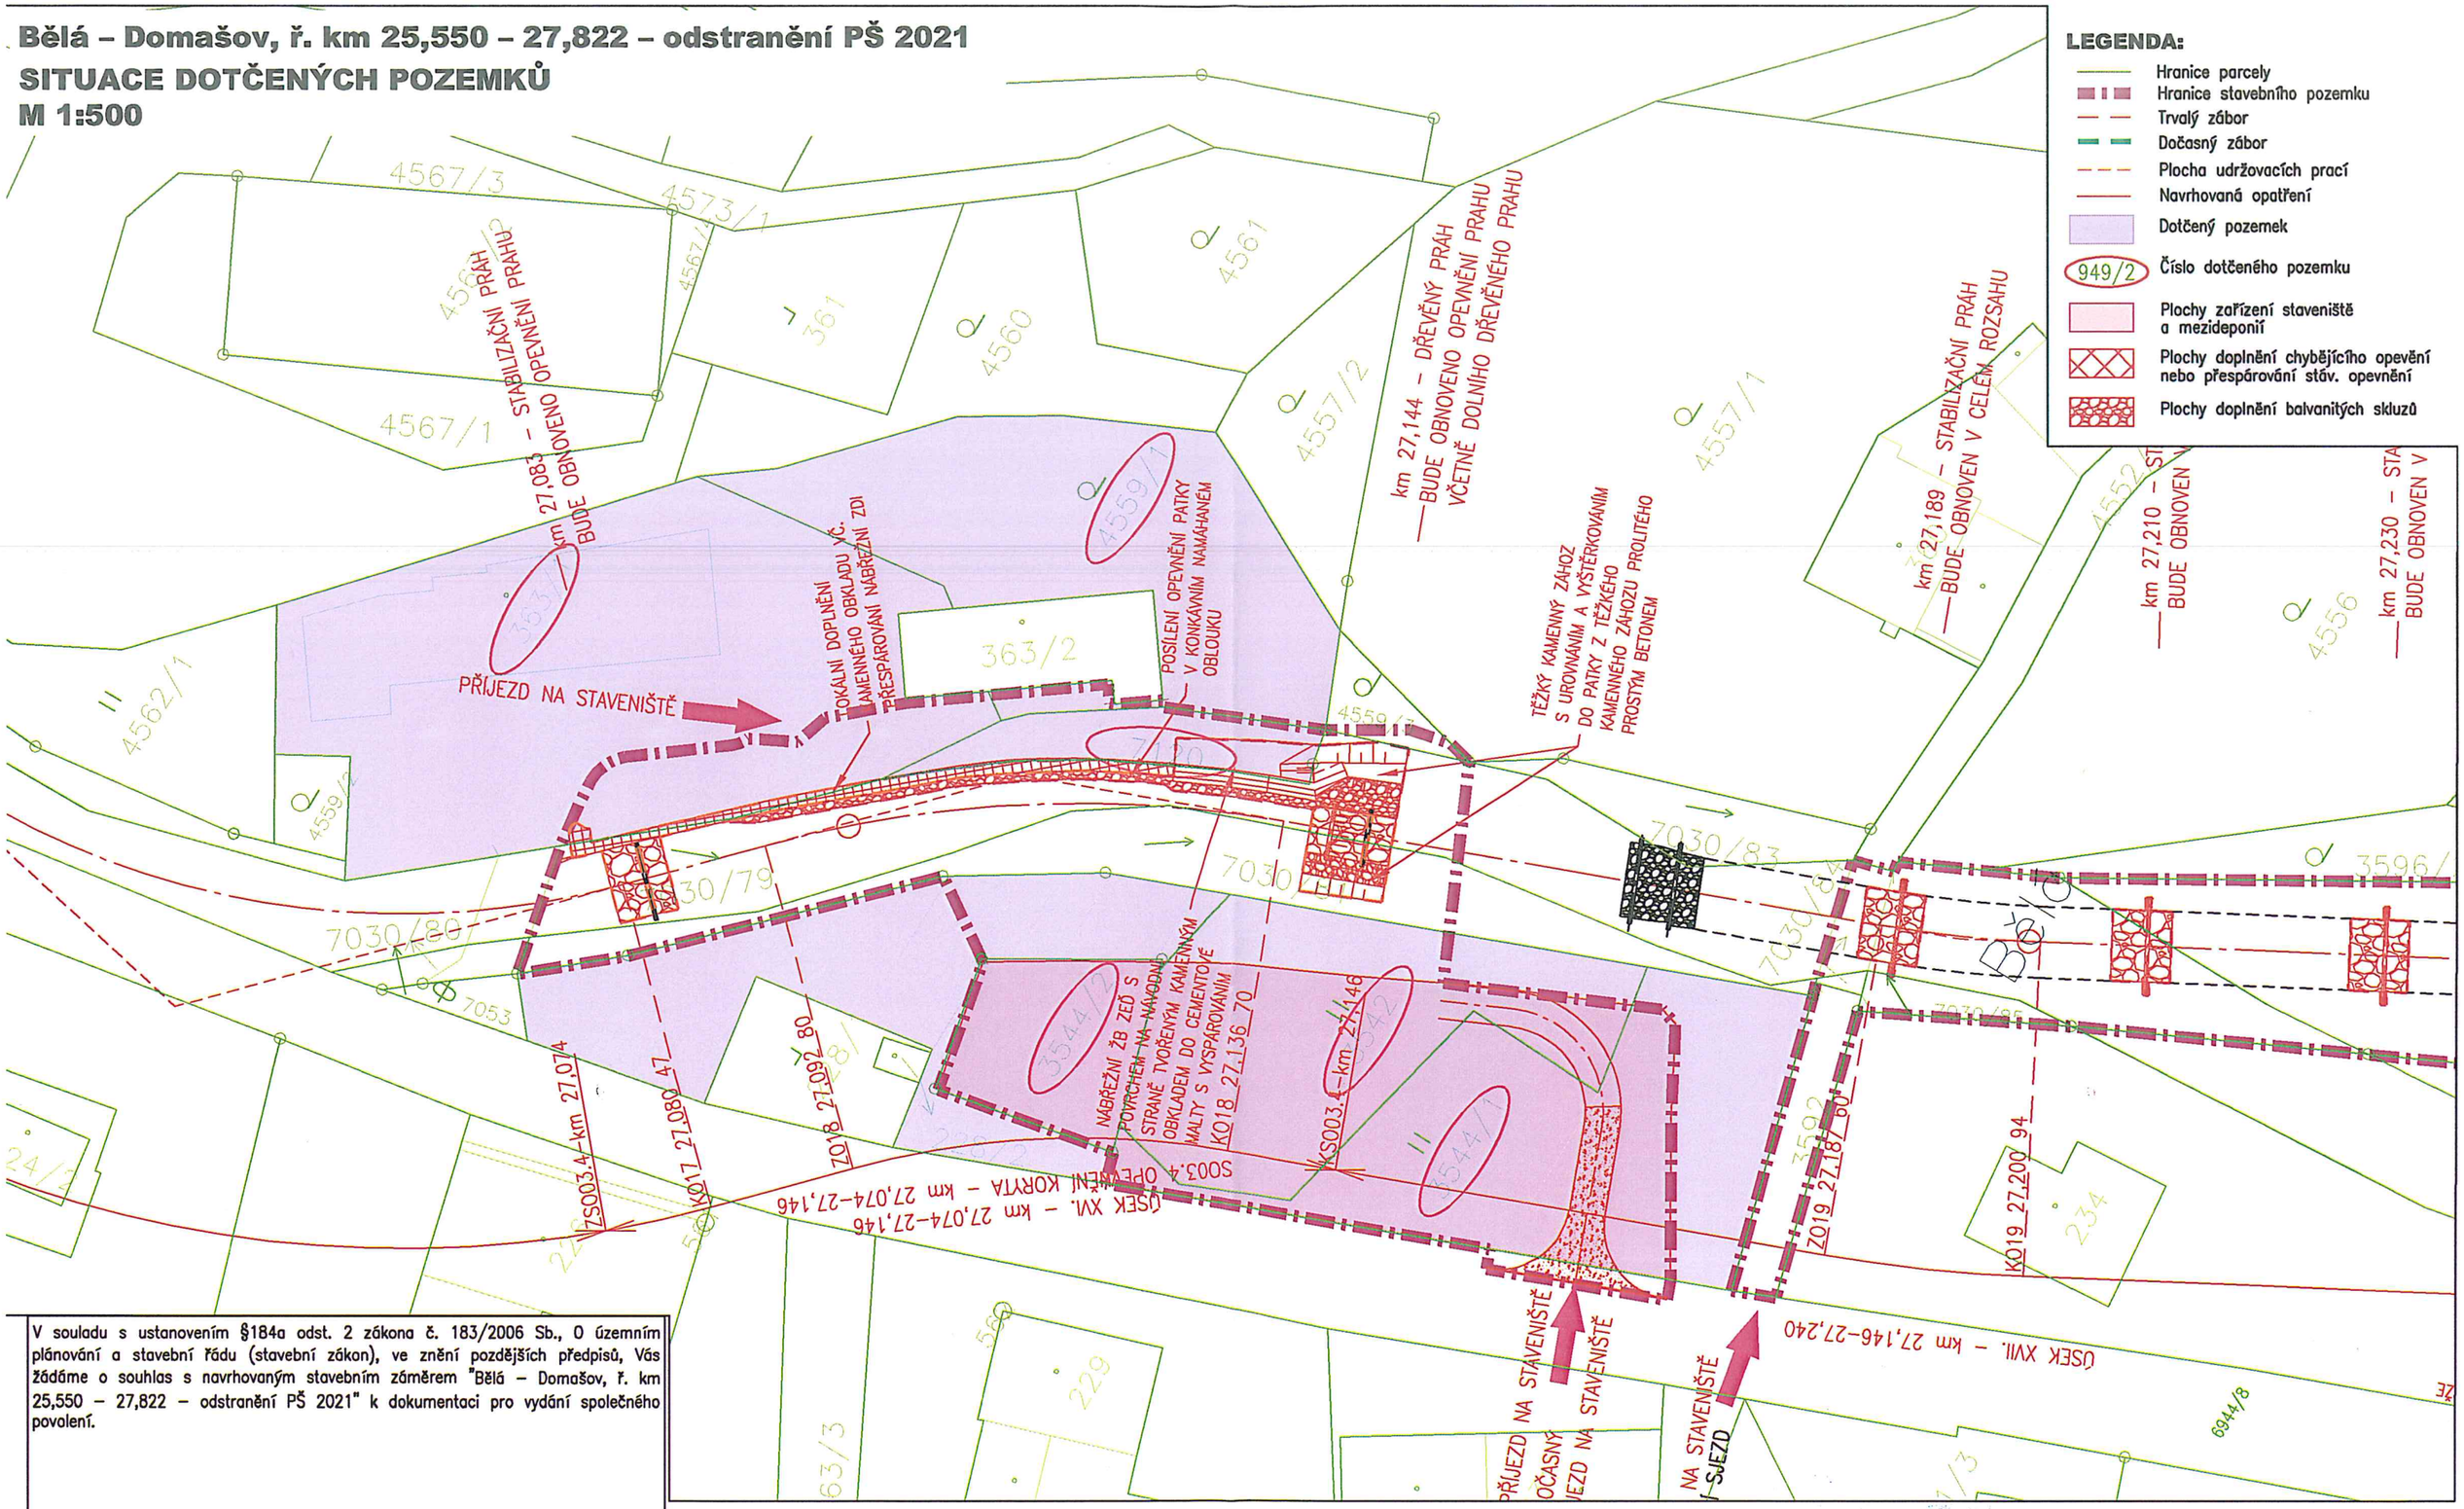

V souladu s ustanovením §184a odst. 2 zákona č. 183/2006 Sb., O územním plánování a stavební řádu (stavební zákon), ve znění pozdějších předpisů, Vás žádáme o souhlas s navrhovaným stavebním záměrem "Bělá – Domašov, ř. km 25,550 – 27,822 – odstranění PŠ 2021" k dokumentaci pro vydání společného povolení.

Vlastník dotčených pozemků v k.ú. Domašov u Jeseníka s parc. č. 7120, 3542, 3544/1, 3544/2, 4559/1, st. 363/1.

19 -10- 2022

Mons. Josef Nuzík

Arcibiskupství olomoucké
Wurmova 562/9, 77900 Olomouc

VYŘIZUJE: Č.v. 4749/2022 Mgr. Vladislav Vitkovič

ARCIBISKUPSTVÍ OLOMOUCKÉ 14

AQUATIS