



ŘEZ

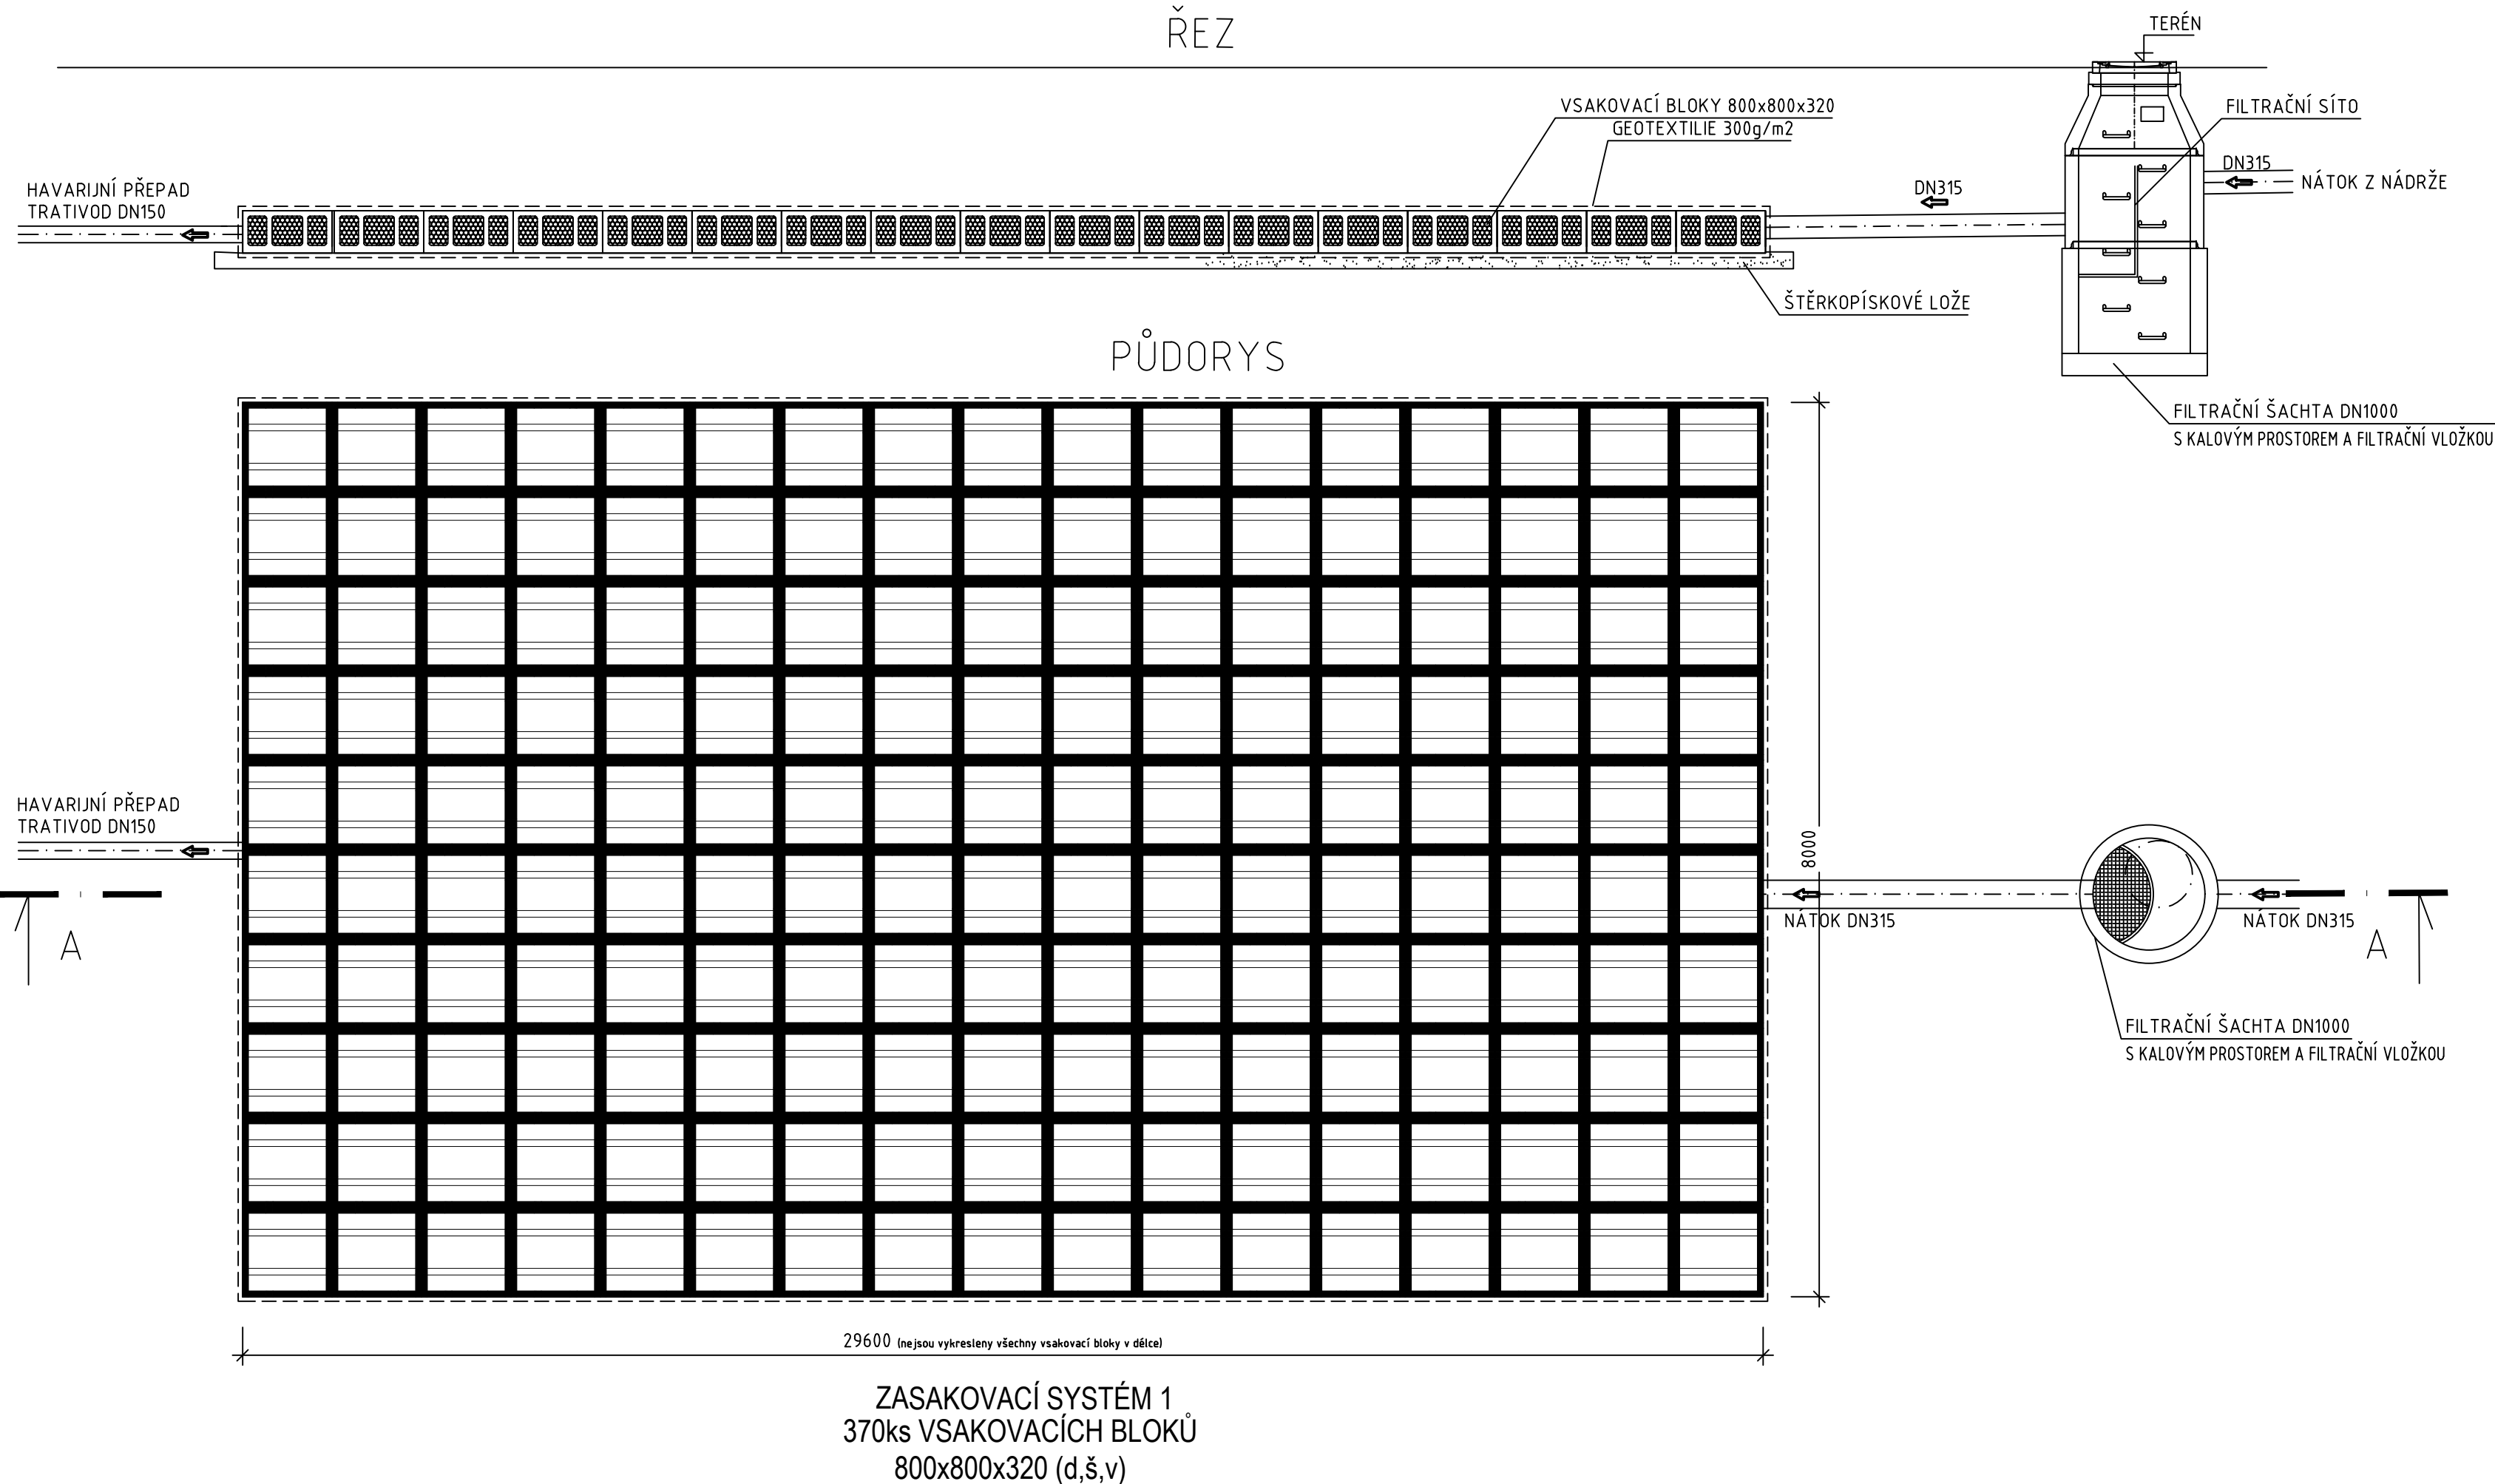

Projektová příprava výstavby nového střediska chovu
koní Slatiňany

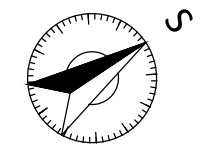

k.ú. Slatiňany- 749796, č.parc. 923/1, 923/2, 923/3, 923/4, 923/5, 525/1, 534/5, 537/1, 564/3, 564/4, 695/1, 695/2, 695/3 ± 0,000 = 289,430 m n. m. (Bpv)

	<p>A K C E</p> <p>Projektová příprava výstavby nového střediska chovu koní Slatiňany</p> <p>V Kaštance, 538 21 Slatiňany</p>		
<p>A U T O R</p>  <p>Martin Jokl Višňová 573/C 289 24 Milovice Czech Republic T: +420 606 762 662 e-mail: martin.jokl@seznam.cz</p>	<p>V Y P R A C O V A L</p> <p>Martin Jokl ČKAIT: 0013520</p>	<p>S T A V E B N Í K</p> <p>Národní hřebčín Kladruby nad Labem, s. p. o. Kladruby nad Labem 1 533 14 Kladruby nad Labem</p> <p>IČO · 72048972</p>	
<p>H I P</p> <p>Ing. arch. Marta Ševčíková sevcikova@svizn.cz +420 777 960 643</p>	<p>Č A S T D.1 DOKUMENTACE STAVEBNÍHO OBJEKTU – SO.01 Hřebčín</p> <p>P R O F E S E D.1.4.1 ZDRAVOTNĚ TECHNICKÉ INSTALACE</p> <p>P Ř Í L O H A D.1.4.1.b–206 DETAIL VSAKOVACÍCH SYSTÉMŮ</p>		<p>Č Í S L O P A R Ě</p>