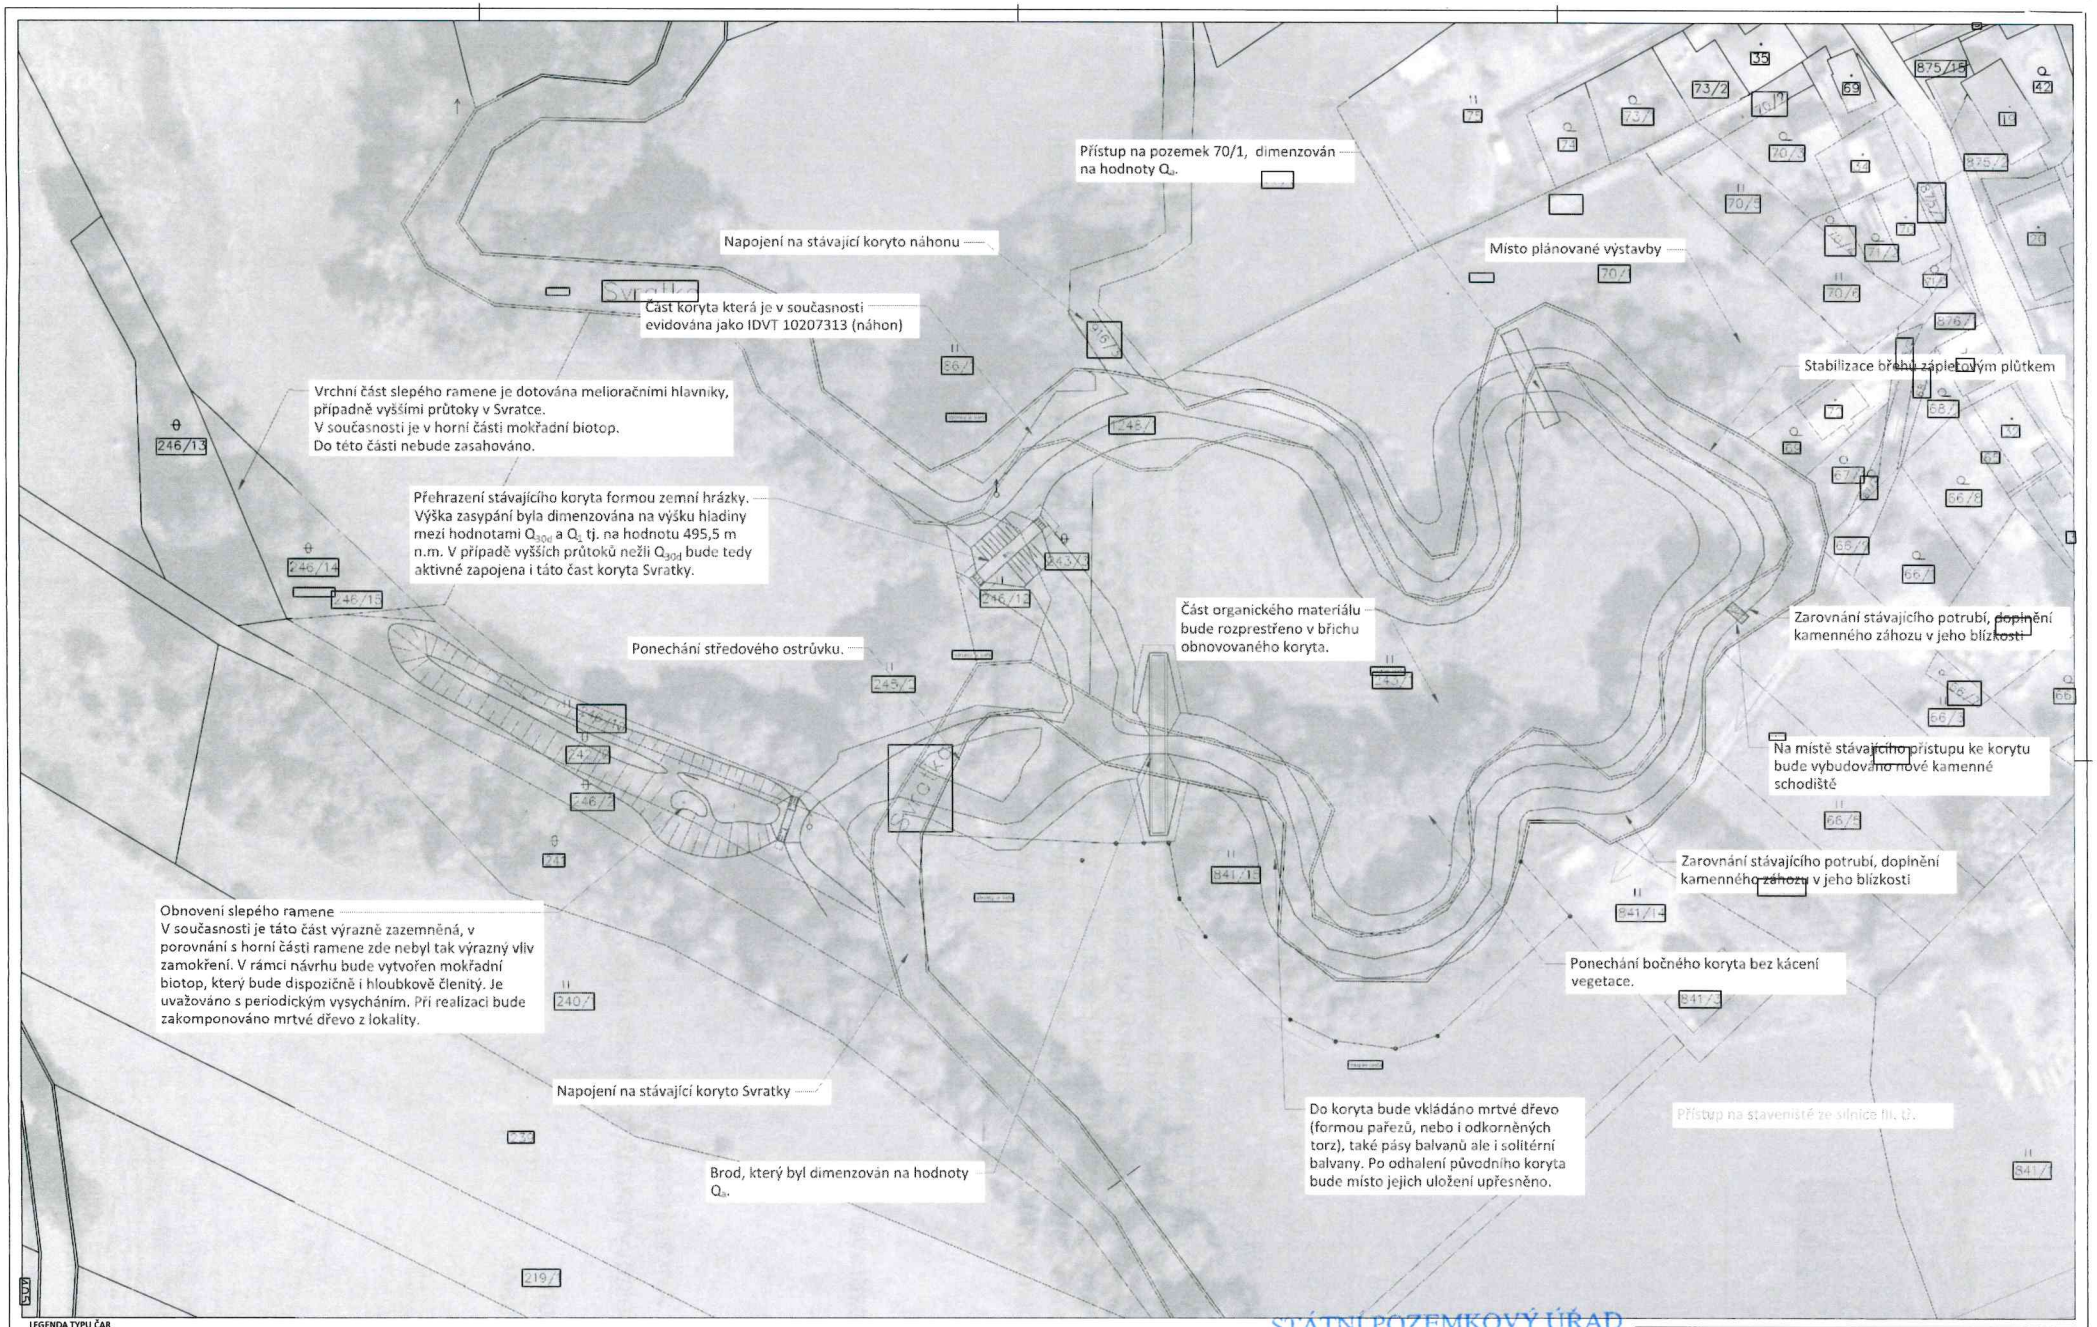

LEGENDA TYPU ČAR

- LINIE TERÉNU
- NOVÝ STAV
- CETIN a.s.
- GasNet, s.r.o
- E.GD
- PŘÍSTUP NA STAVENIŠTĚ
- OBVOD STAVENIŠTĚ
- OSA TOKU
- HRANICE PARCEL
- HRANICE PARCEL - zpracován geometrický plán k okupu
- VRSTEVNICE (modelace návrhu)
- DŘEVINY - K PONECHÁNÍ/KE KÁCENÍ
- KOPANÁ SONDA
- PŘEDPOKLÁDANÁ HLADINA Q30d

SOUHLAS VLASTNÍKA POZEMKU SE STAVBOU A PŘÍSTUPEM NA STAVENIŠTĚ
Vlastník pozemku: Státní pozemkový úřad, Husinecká 1024/11a, Žižkov, 13000 Praha 3

ADRESA: Státní pozemkový úřad, Husinecká 1024/11a, Žižkov, 13000 Praha 3

DOTČENÉ PARCELY: 246/2, 242/4, 246/10, 246/15, 241
KATASTRÁLNÍ ÚZEMÍ: Jimramov [660230]

SOUHLAS S PROVEDENÍM STAVEBNÍHO ZÁMĚRU podle §184a, Zák. č. 183/2006 ve znění pozdějších předpisů

SOUHLASÍM S NAVRHOVANÝM ZÁMĚREM DLE ROZSAHU SITUAČNÍHO VÝKRESU PO DOKONČENÍ STAVBY BUDOU POZEMKY UVEDENY DO PŮVODNÍHO STAVU.

V ..... DNE .....
RAZÍTKO A PODPIS

12 -09- 2022

STÁTNÍ POZEMKOVÝ ÚŘAD
Krajský pozemkový úřad pro Kraj Vysočina
Fritzova 4
586 01 Jihlava

VYPRACOVAL: Ing. MIROSLAVA PLEVKOVÁ	ZODP. PROJ.: Ing. ALEŠ ZÁRUBA
INVESTOR: POVODÍ MORAVY, S.P., DŘEVAŘSKÁ 11, 602 00 BRNO	
STAVBA: Svratka, Sedliště u Jimramova, obnova původního koryta	
Katastrální situační výkres	

POVODÍ MORAVY, S.P.
ZÁVOD DYJE, HUSOVA 760,
675 71 NÁMĚŠŤ NAD OSLAVOU
T +420 541 637 613,
plevkova@pmo.cz

FORMÁT	820x694	ČÍSLO PARÉ
STUPEŇ	DUSP	
DATUM	06/2022	
MĚŘÍTKO	1:500	
kótováno v	–	
Č. ZAKÁZKY	–	
Č. VÝKRESU	C.3	