




PŮDORYS

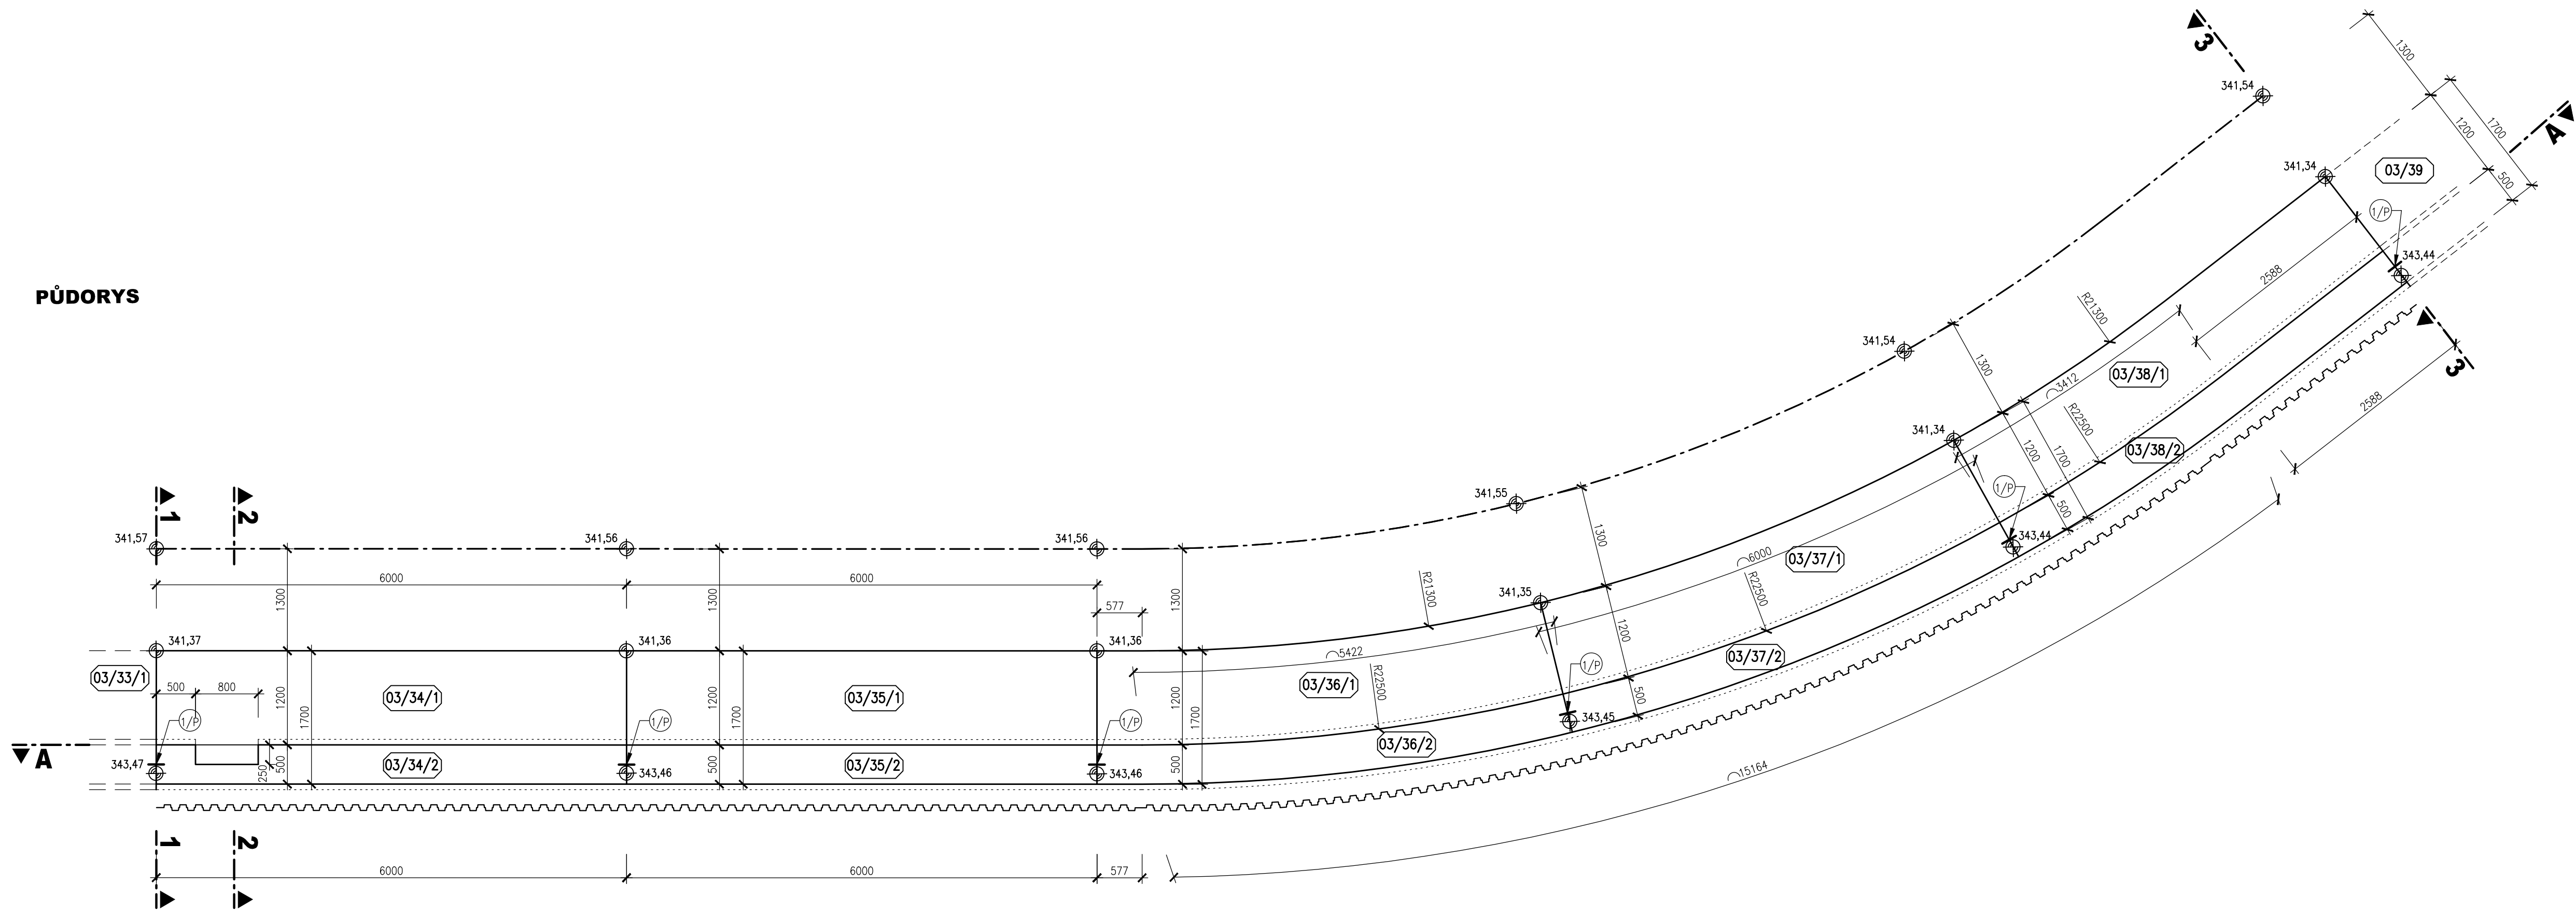


ROZVINUTÝ ŘEZ A-A

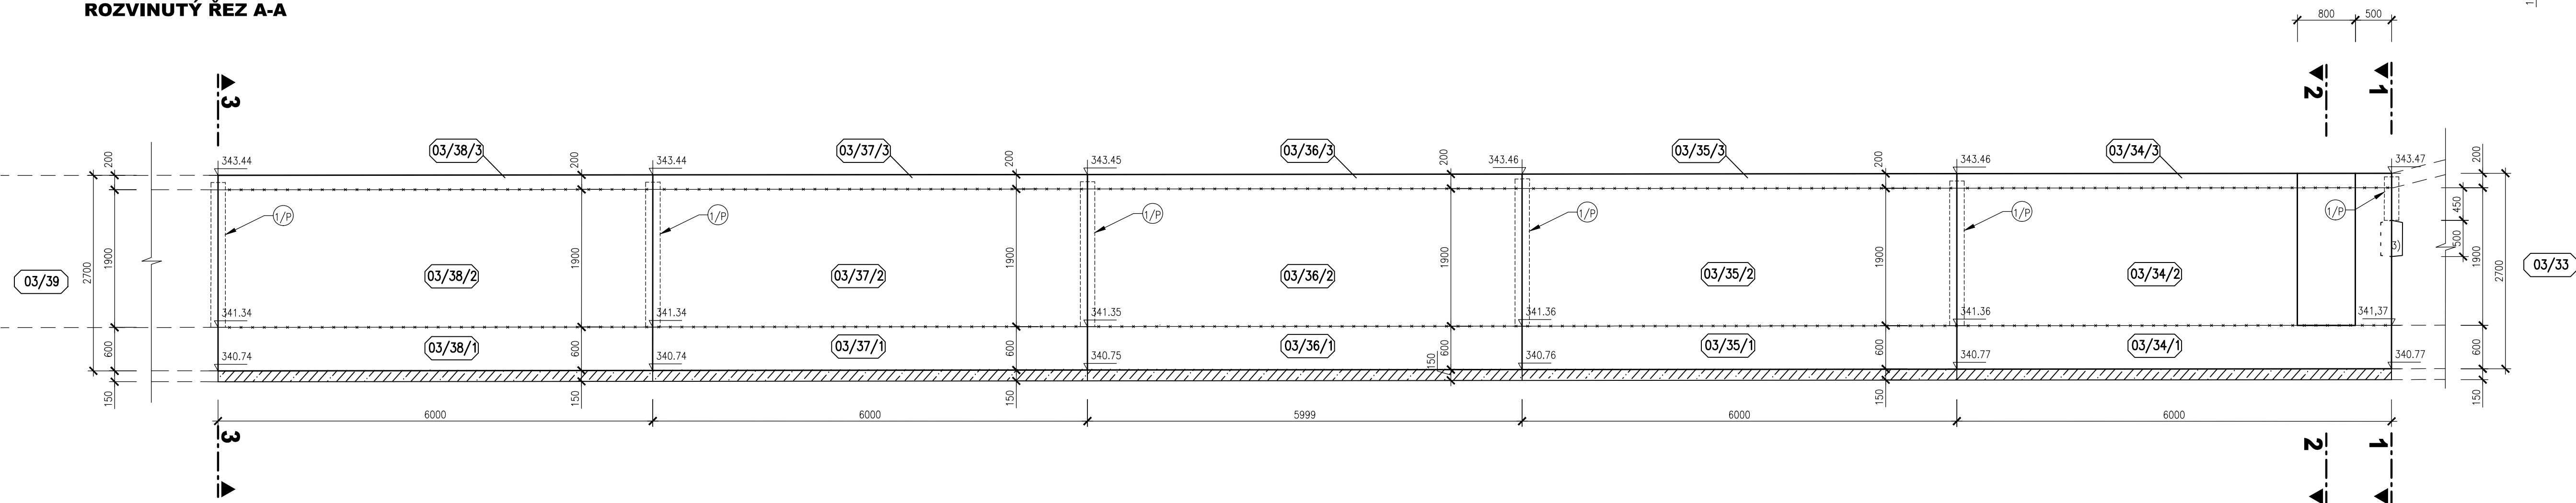


ŘEZ 1-1

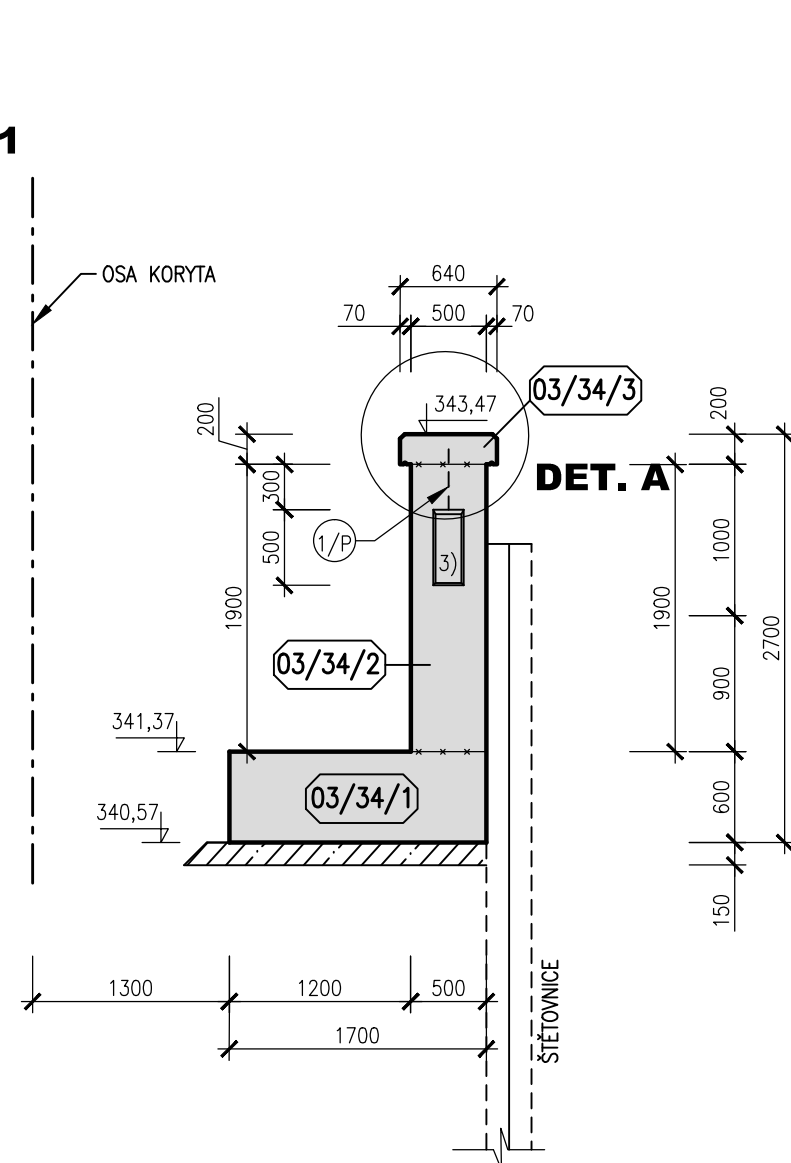

ŘEZ 3-3

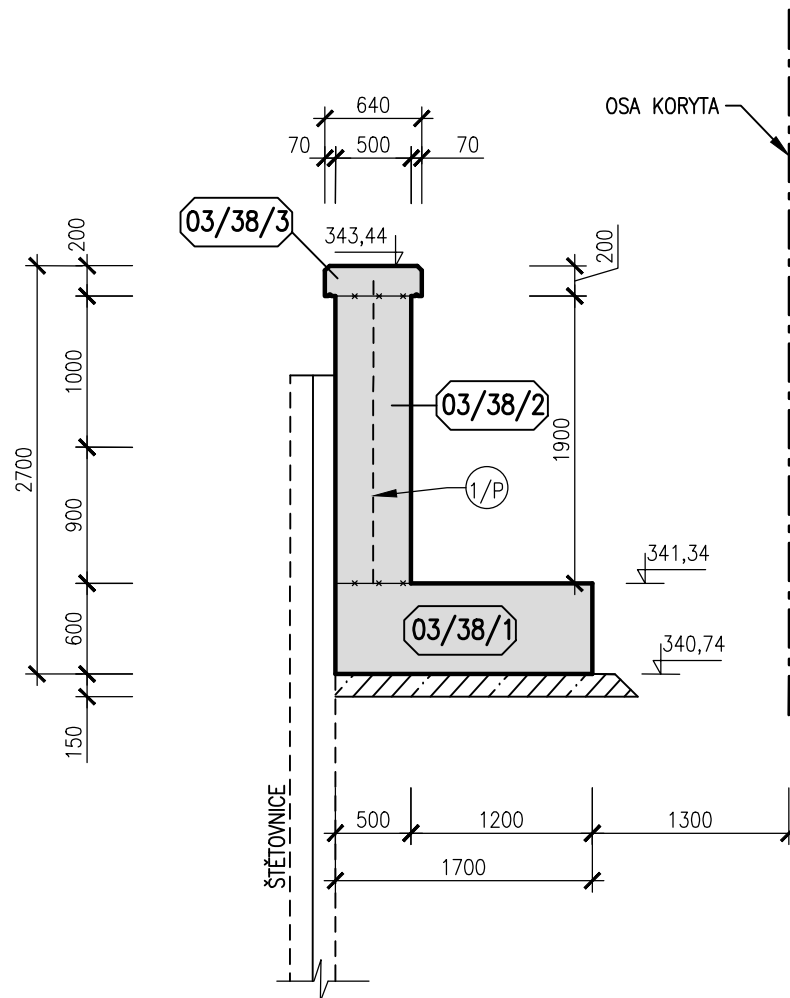

ŘEZ 2-2

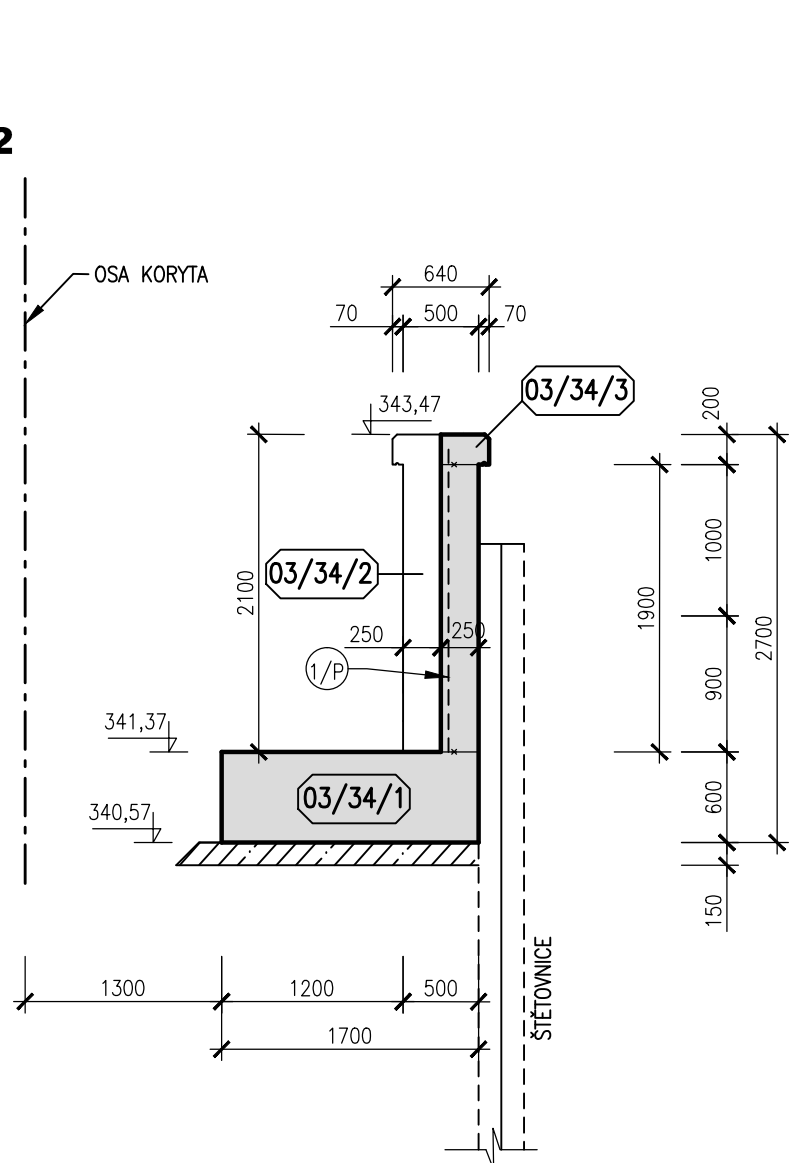

BETON C30/37 XC4 XF3 XA1 (DLE ČSN EN 206-1)

KRYTÍ VÝŽUŽE 50 mm

POZNÁMKA:

- 1) DETAIL A VIZ PŘÍLOHA DETAILY
- 2) VYTÝČENÍ HLAVNÍ OSY VIZ PŘÍLOHA PŮDORYS ODPADNÍHO KORYTA 1. ČÁST
- 3) V DILATACÍCH U STĚN S PROMĚNNOU VÝŠKOU BUDOU OSAZENY SMYKOVÉ BOXY PODLE DETAILU H NA V.Č. 03_3.5.1. TĚSNĚNÍ DILATACE BUDE U BOXU VYOSOENO, VE STĚNÁCH TL. 500 mm BUDE TĚSNĚNÍ UKONČENO U BOXU.

