


STŘIH VAKU
M 1:50

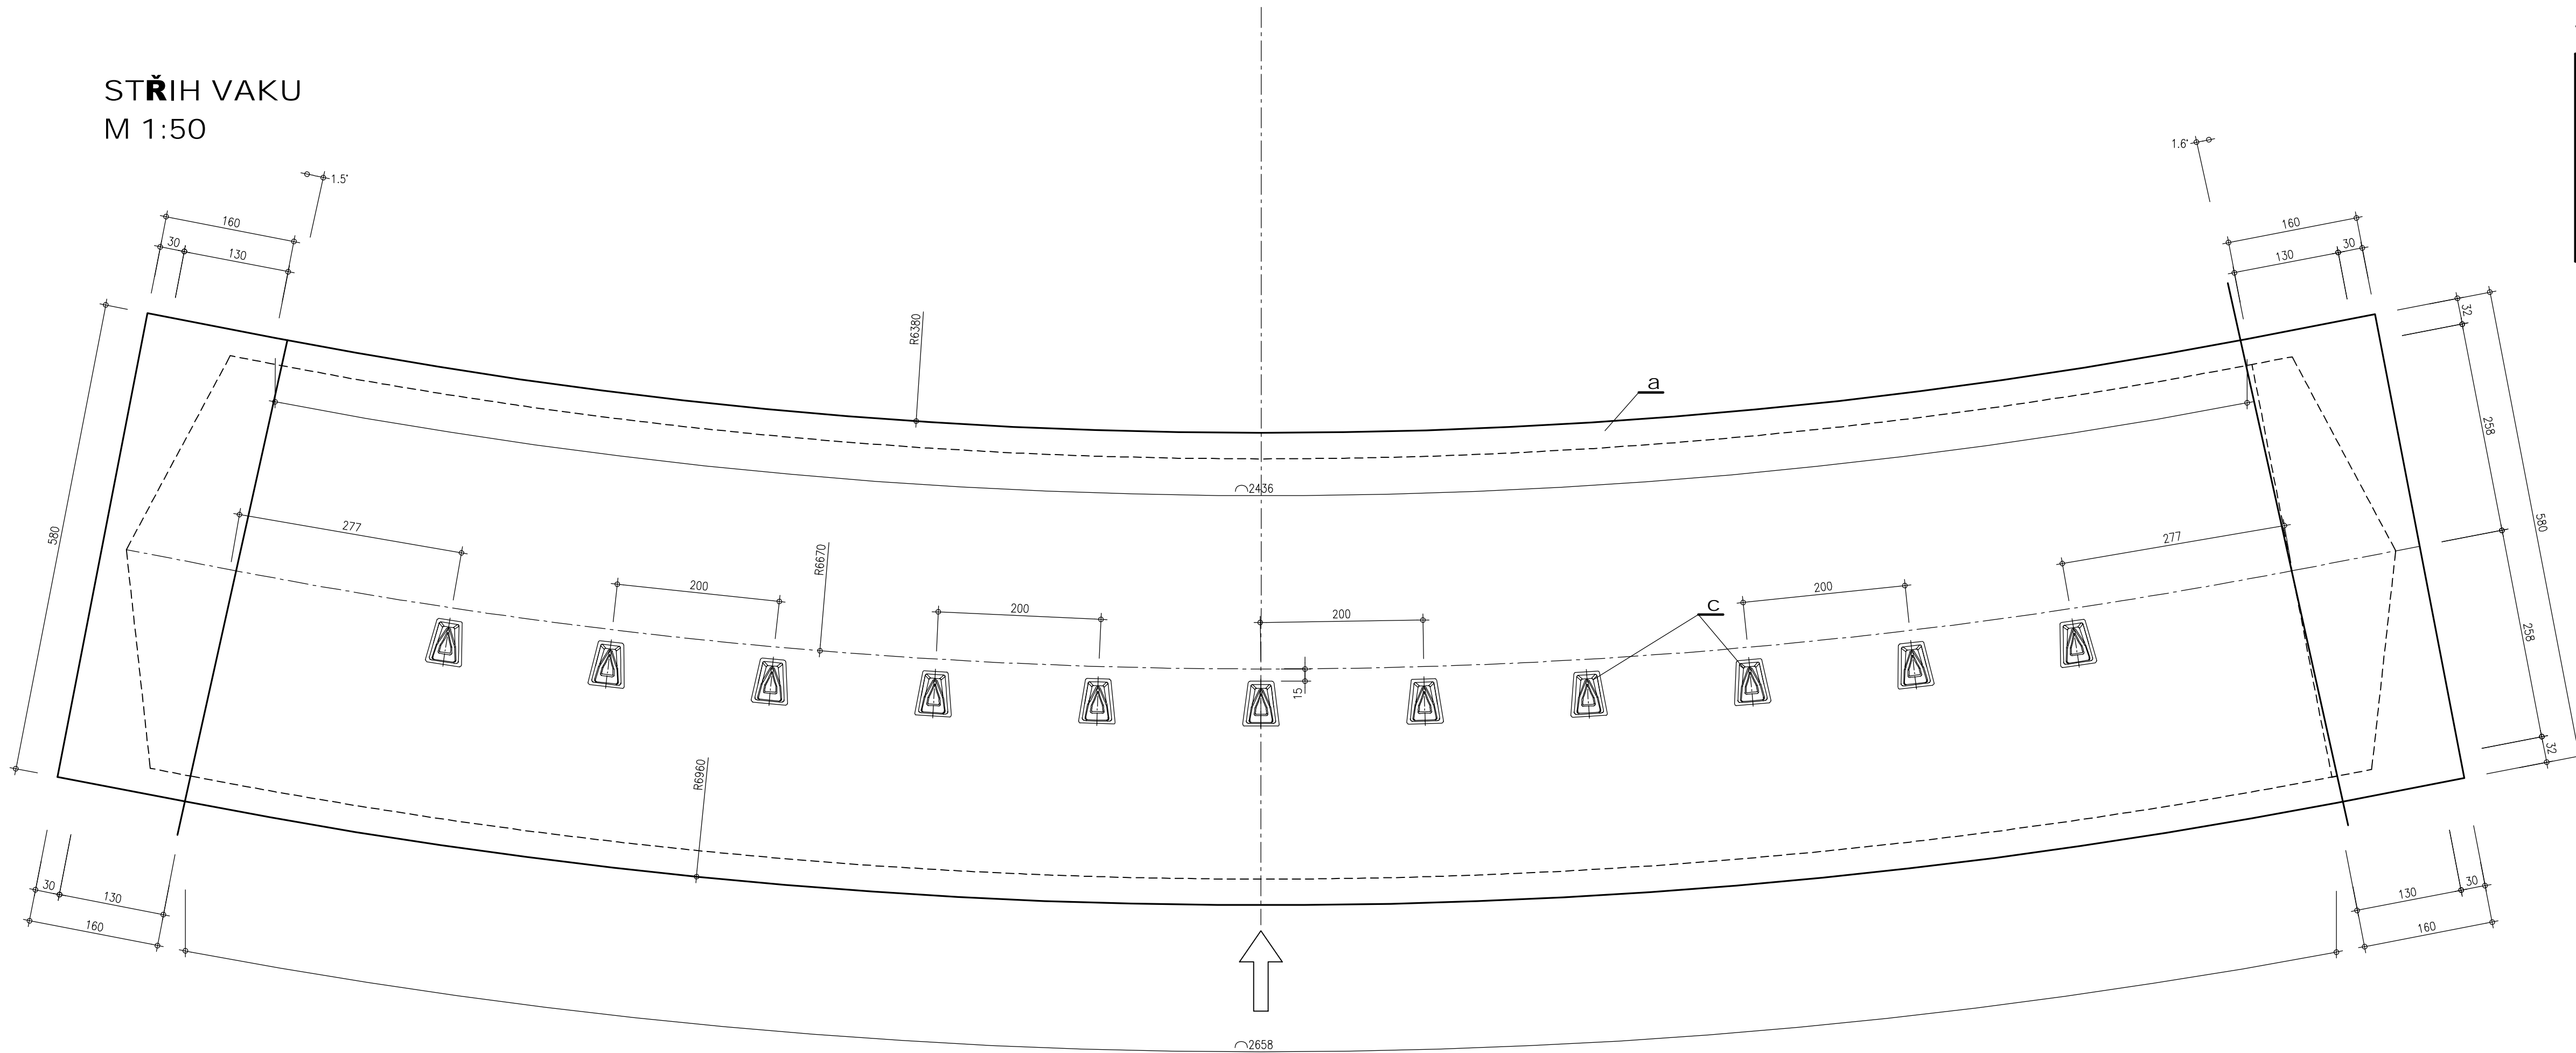

VÝPIS MATERIÁLU

POL.	KS.	NÁZEV	ROZMĚR	POZNÁMKA
a	1	PŘYŽOTEXTIL (EPDM+SBR) 2xEE 250/200	29,8 x 5,80 = 172,8 m2	TL. 10mm
b	2	ODVZDUŠŇOVACÍ VENTIL (NEREZOVÁ OCEĽ)		
c	11	ROZRAŽEČ (GUMOVÝ)		
d	2	ODVODŇOVACÍ HADICE (S OPLETEM)	L = 3,0m	

POZNÁMKY:
KÓTOVÁNO V CM

