


DRÉN ZA RUBEM ZDI - PODÉLNÝ PROFIL M :100

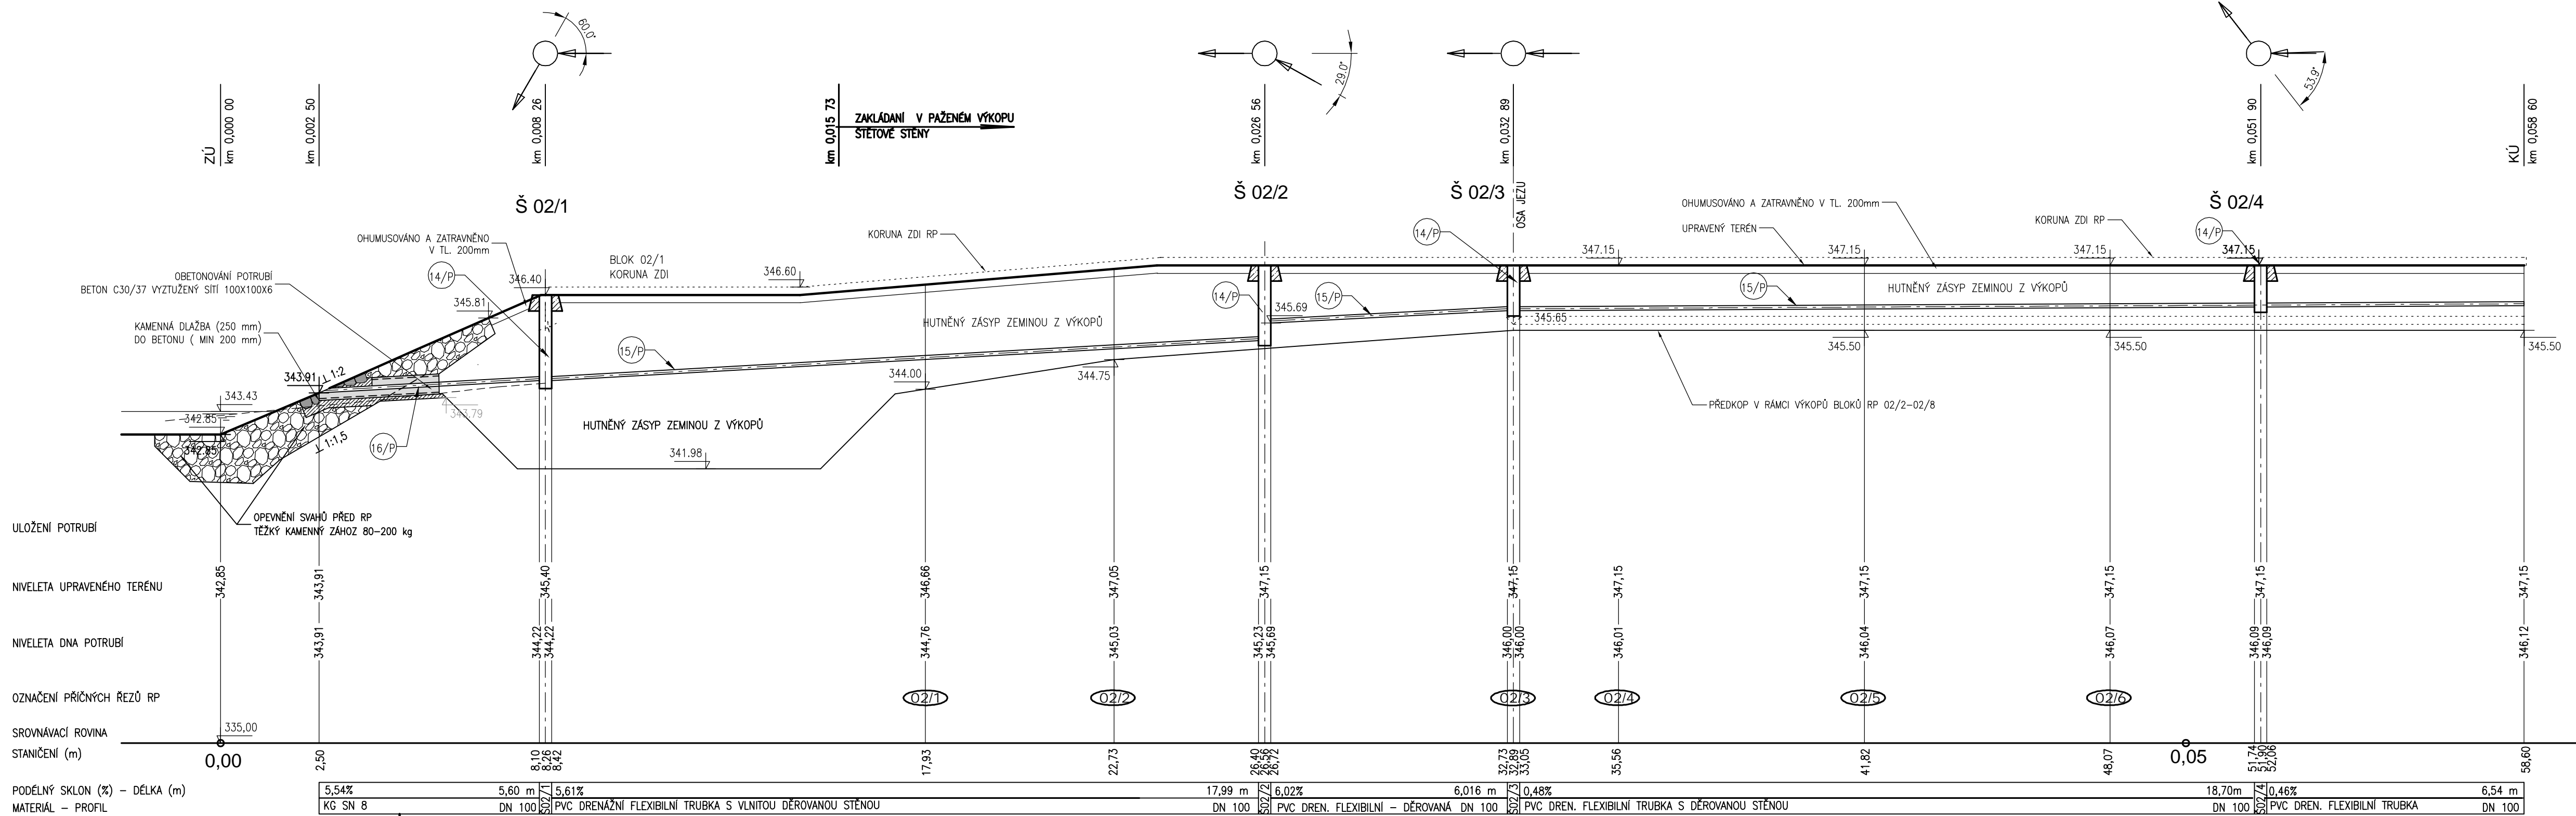

POZNÁMKA :

1. DRENÁŽNÍ POTRUBÍ BUDE POKLÁDANO DO VÝKOPŮ PRO RYBÍ PŘECHOD

VÝŠKOVÝ SYSTÉM: B.P.V

AQUATIS

AQUATIS a.s. Botanická 834/56, 602 00 Brno Tel: +420 541 554 111 Fax: +420 541 211 205 E-mail: info@aquatis.cz http://www.aquatis.cz		
Zodpovědný projektant ING. DANIEL BRÁZDA	Hlavní inženýr projektu ING. DANIEL BRÁZDA	Vedoucí střediska ING. JIŘÍ ŠVANCARA
Vypracoval ING. JANA HERTLOVÁ	Kontroloval ING. TOMÁŠ OHERA	Zakázkové číslo 121095A
Datum ČERVEN, 2022	Stupeň dokumentace DPS	Název souboru 02_3_6_1_PP_drén.dwg

**02.060-OPATŘENÍ V ÚSEKU BRANTICE, OHO,
DÍLČÍ STAVBA 02.061
JEZ BRANTICE, STAVBA Č. 5882
SO 02 RYBÍ PŘECHOD**

PODÉLNÝ PROFIL DRENÁŽÍ

Měřítko
1 : 100

Číslo přílohy
02_3.6.1

Objednatel
POVOŘÍ ODRY, státní podnik