
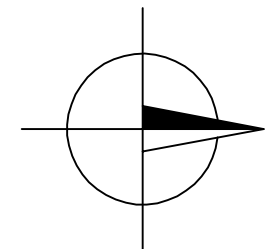


LEVOBŘEŽNÍ ZEDĚ - PŮDORYS
M 1:100

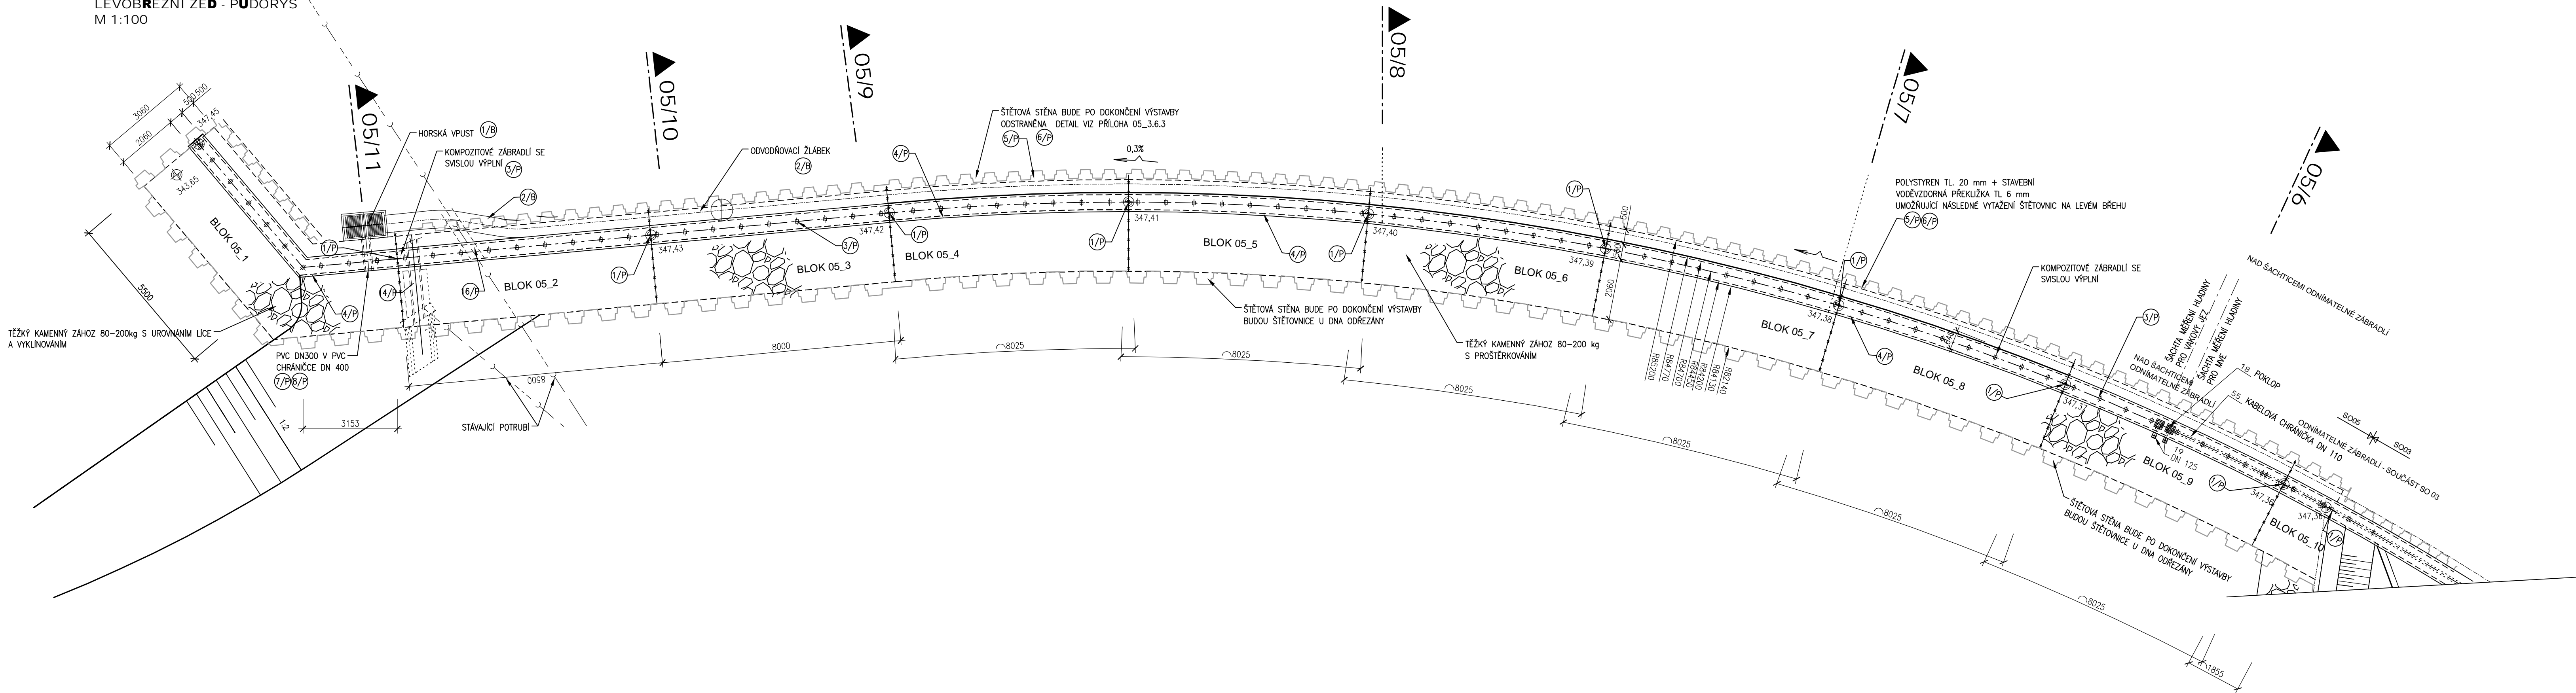

 AQUATIS		Tel: +420 541 554 111 Fax: +420 541 211 205		E-mail: info@aquatis.cz http://www.aquatis.cz
AQUATIS a.s. Botanická 834/56, 602 00 Brno				
Zadávatel projektant ING. DANIEL BRAŽDA		Místní měřitel projektu ING. DANIEL BRAŽDA		Vedoucí zpravidla ING. JIŘÍ ŠVANKARA
Vypracoval ING. PAVEL BARTA		Kontroloval ING. TOMÁŠ OHERA		Zakázkové číslo 121095A
Datum ČERVEN, 2022		Stupeň dokumentace DPS		Název souboru 05_3_2_1_Pudorys_LB_zed_2.dwg

Akce

**02.060 – OPATŘENÍ V ÚSEKU STAVBA, OHO,
 DÍLČÍ STAVBA 02.061
 JEZ STAVBA, STAVBA Č. 5882
 SO 05 ÚPRAVA KORYTA**

Příloha PŮDORYS LEVOBŘEŽNÍ ZDI V NADJEŽÍ	
Mřížko 1 : 100	Číslo přílohy 05 3.2.1

Objednatel

POVOŘENÍ ODŘY, státní podnik