




PŮDORYS

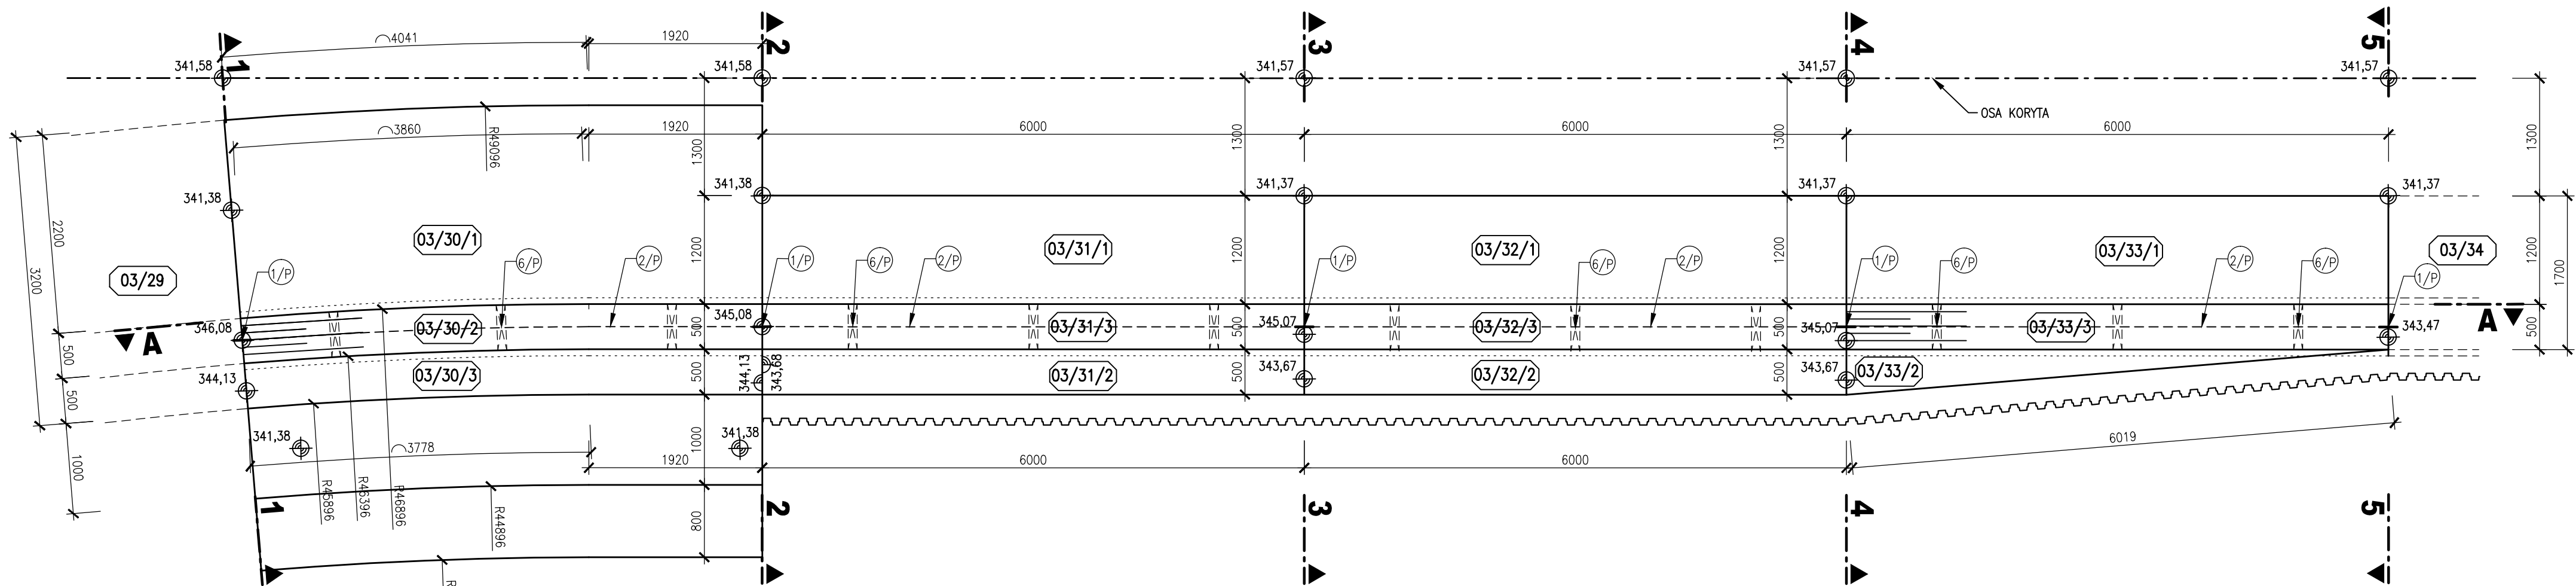


ROZVINUTÝ ŘEZ A-A

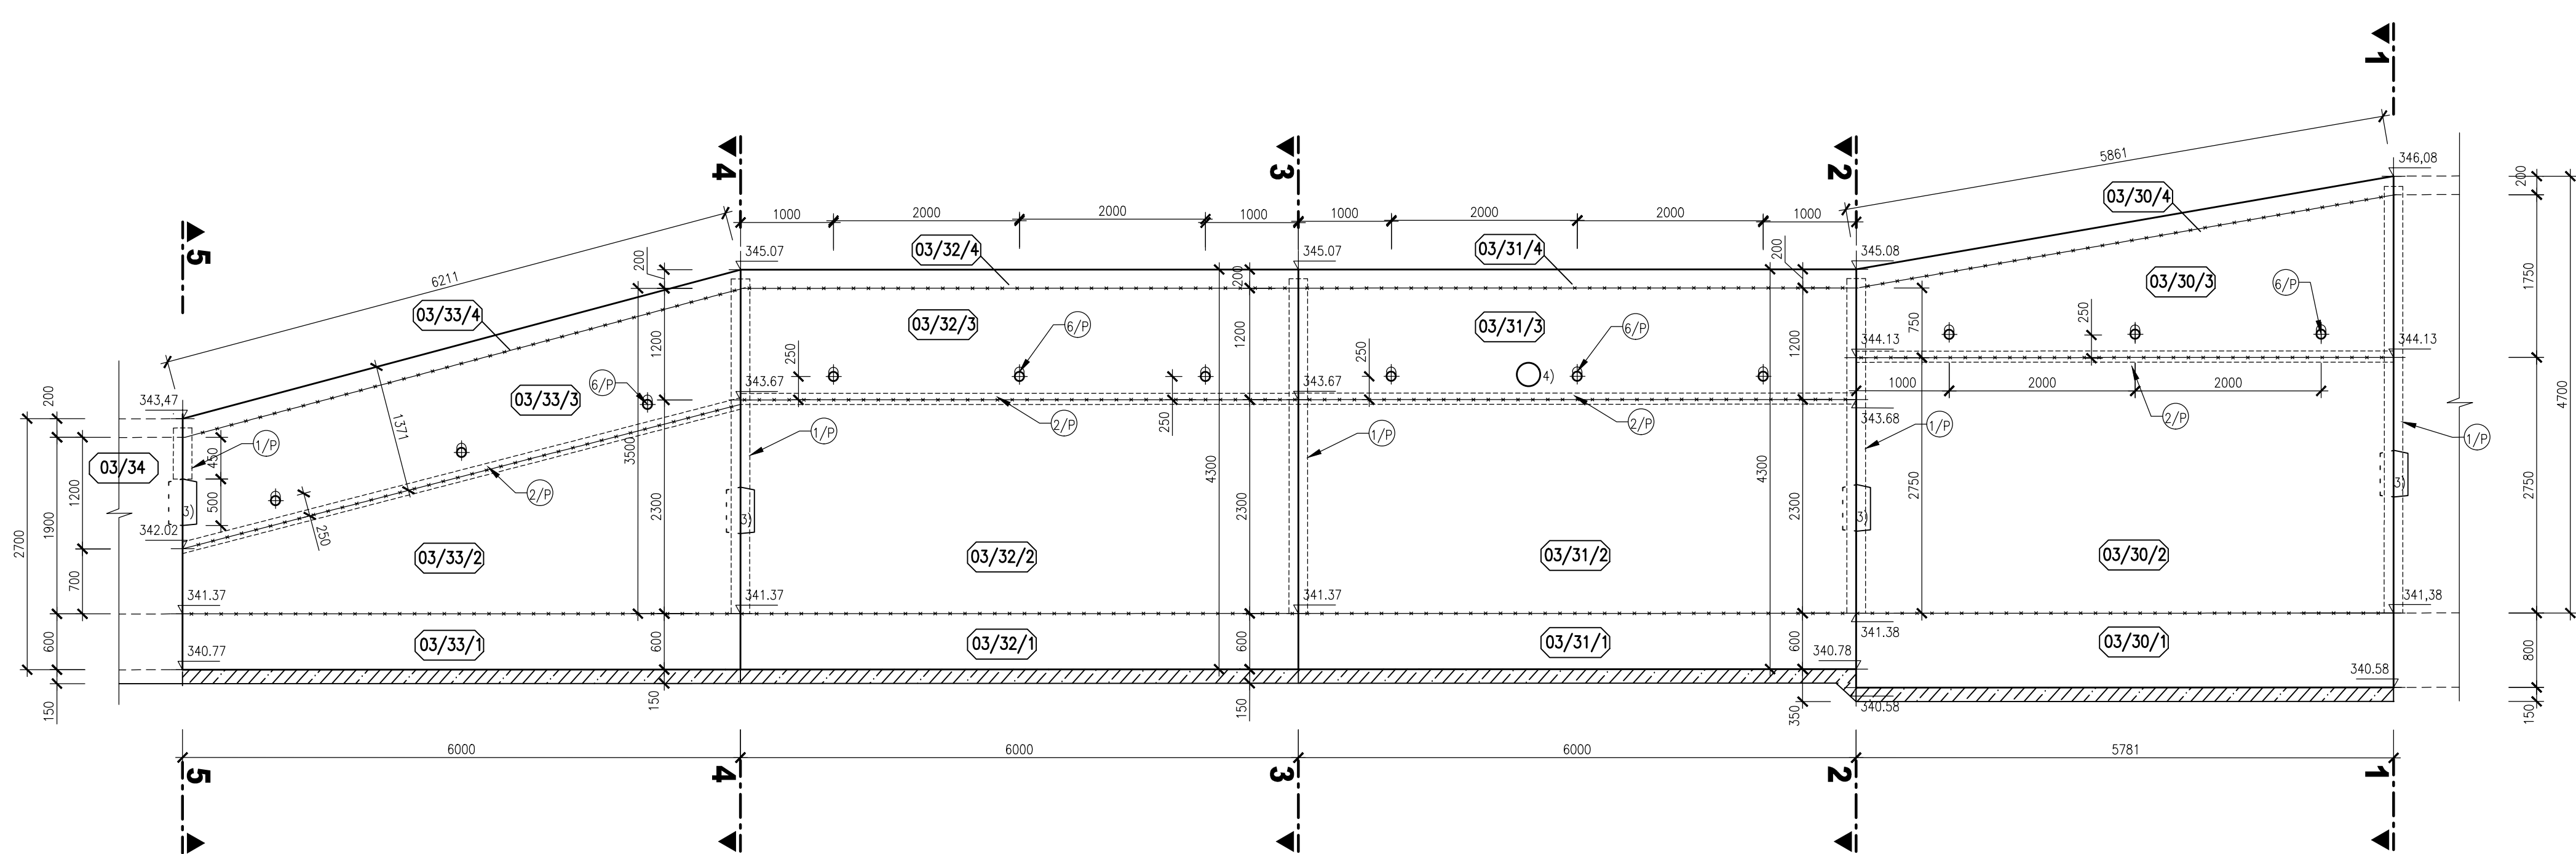


ŘEZ 1-1

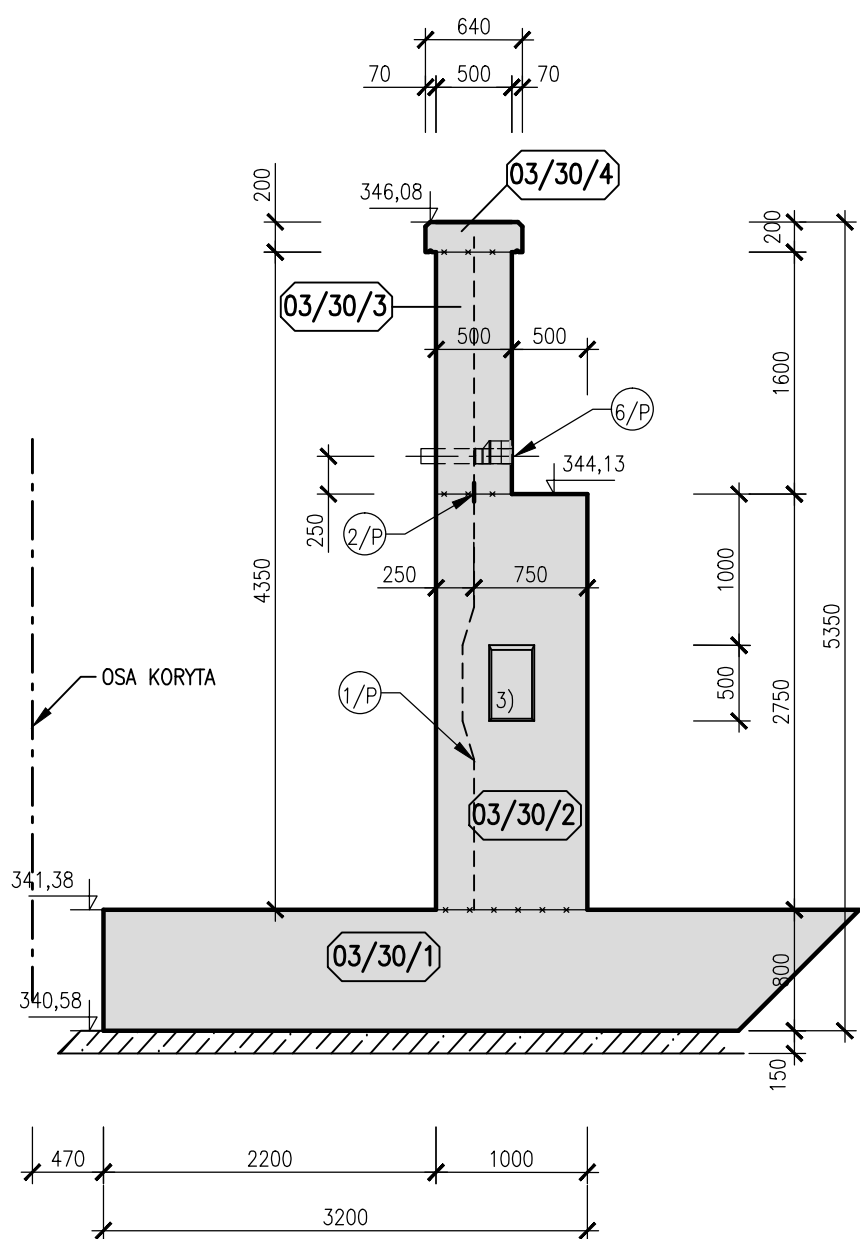


ŘEZ 2-2

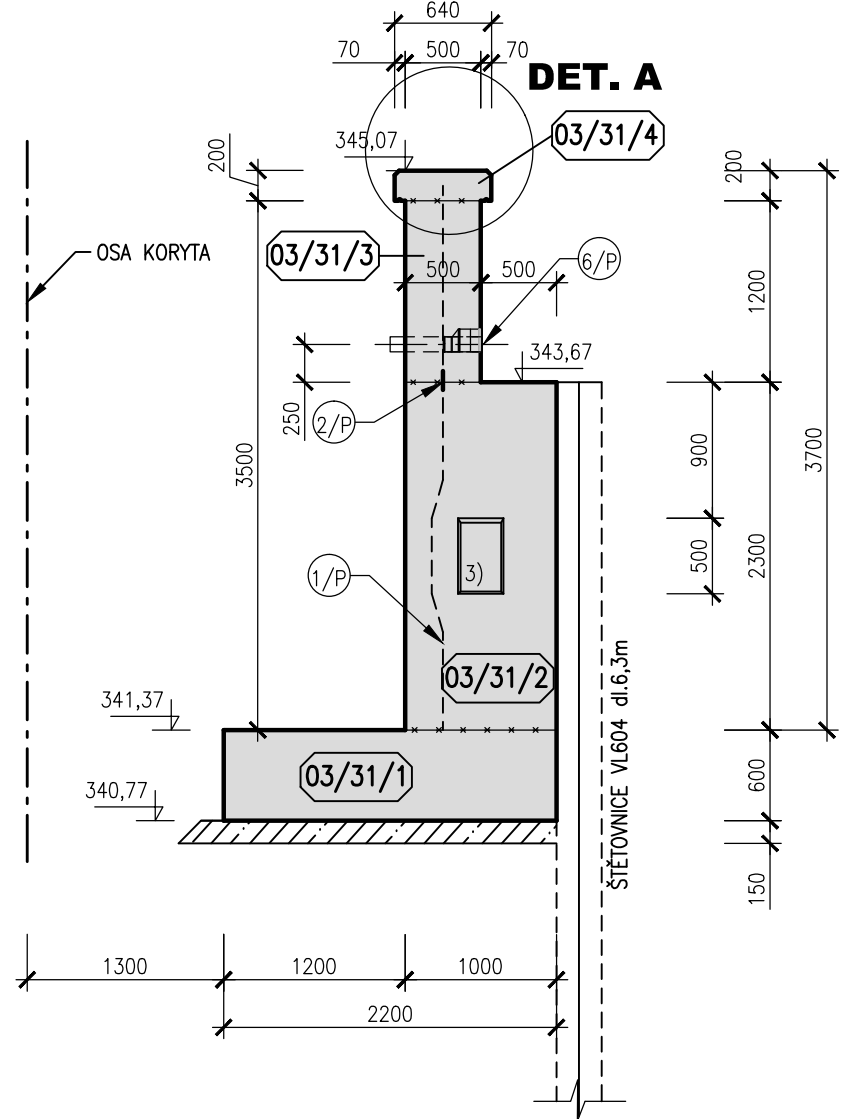


ŘEZ 3-3

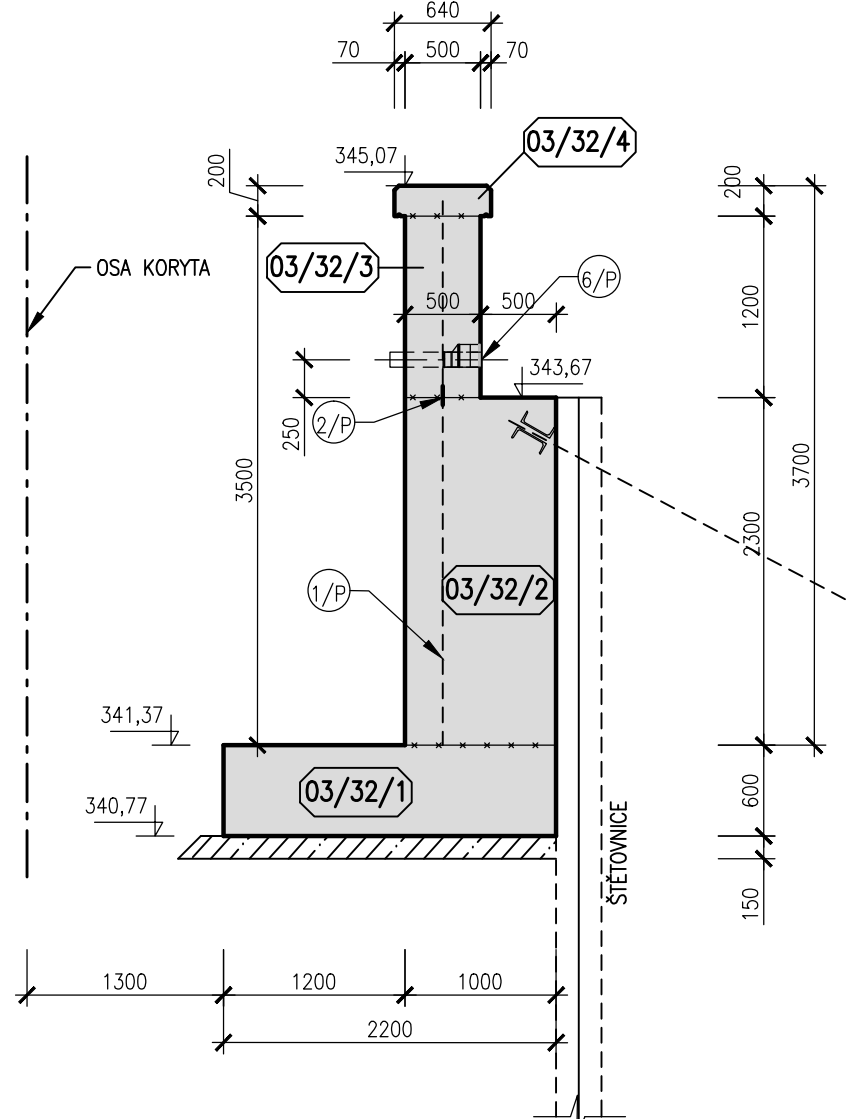

ŘEZ 4-4

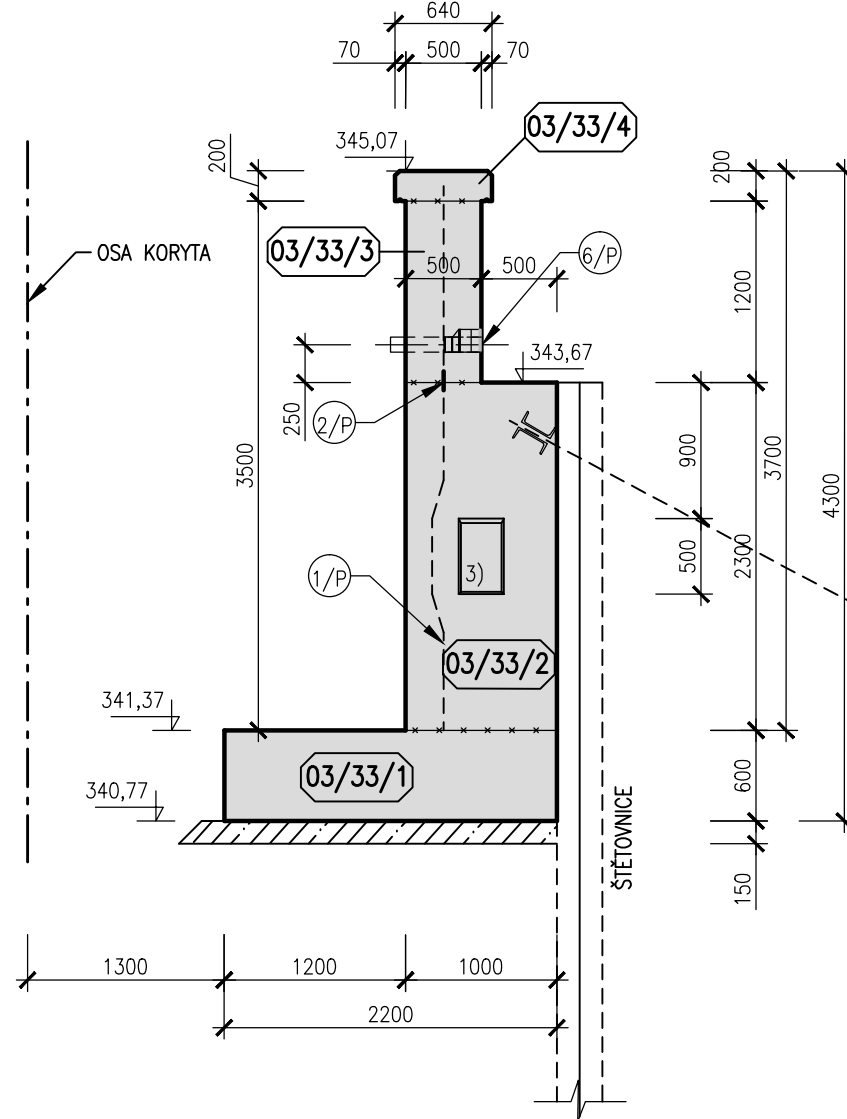

ŘEZ 5-5

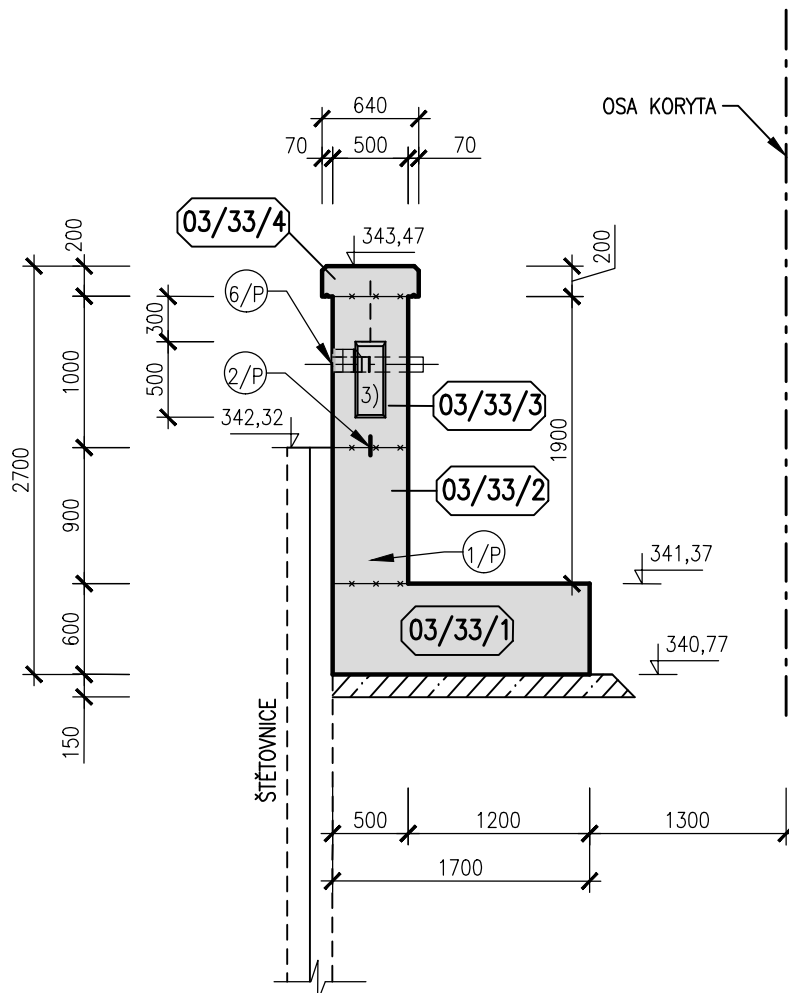

**BETON C30/37 XC4 XF3 XA1** (DLE ČSN EN 206-1)  
KRYTÍ VÝŽTUŽE 50 mm

POZNÁMKA:

- 1) DETAIL A VIZ PŘÍLOHA DETAILY
- 2) VYTYČENÍ HLAVNÍ OSY VIZ PŘÍLOHA PŮDORYS ODPADNÍHO KORYTA 1. ČÁST
- 3) V DILATAČÍCH U STĚN S PROMĚNNOU VÝŠKOU BUDOU OSAZENY SMYKOVÉ BOXY PODLE DETAILU H NA V.Č. 03\_33.5.1. TĚSNĚNÍ DILATAČE BUDE U BOXU VYVOŠENO . VE STĚNÁCH TL. 500 mm BUDE TĚSNĚNÍ UKONČENO U BOXU.
- 4) VE STĚNĚ BLOKU 03/31 BUDE OSAZENA OCHRANIČKA PRO PŘEVEDENÍ VOD Z KAMENNÉHO POTRUBÍ 250 mm S DOTĚSNĚNÍM VOČÍ POTRUBÍ. POLOHA PROSTUPU BUDE URČENA PO ODBOŘENÍ A ZAMĚŘENÍ NA STAVBĚ.

